

villach

Stadtplanung

Lageplan zur Flächenwidmungsplanänderung

Zahl: 19/2022


Datum: 02.08.2022

Maßstab: 1:1.000

Werber: Porsche Konstruktion GmbH

Katastralgemeinde:	75454 Villach	Von Aufschließungsgebiet:	Nein
Kundmachung:	26.02.2025 - 26.03.2025	In Aufschließungsgebiet:	--
Gemeinderatsbeschluss:	29.04.2025	Gesamtfläche der Umwidmung m ² :	113
Von Widmung:	Verkehrsfläche - Verkehrsfläche in der Gemeinde - allgemeine Verkehrsfläche		
In Widmung:	Bauland - Geschäftsgebiet		
Grundstück(e) (Gesamtfläche m ² Umwidmungsfläche m ²):	995/10 (4391 113)		

Anmerkung: Magistratsakt 10/07/22

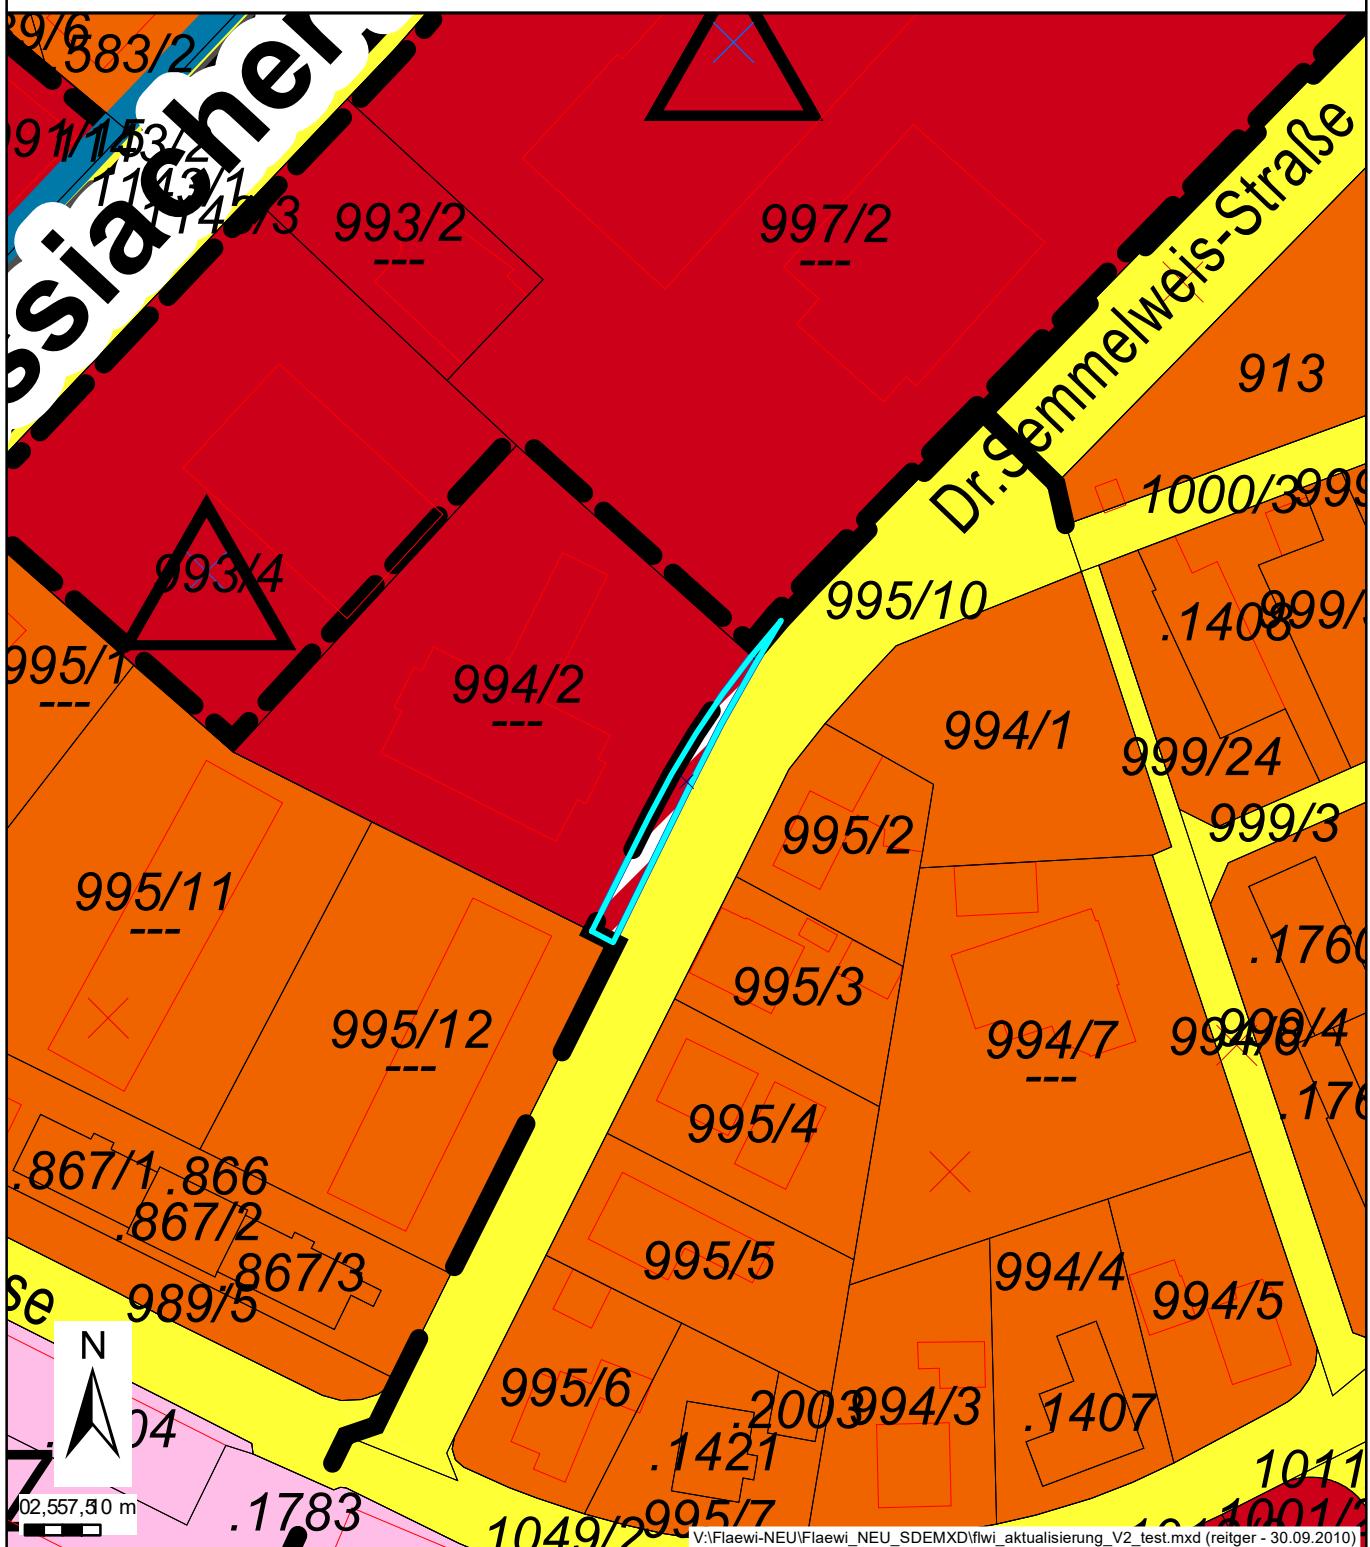

villach

Dieses Dokument wurde amtssigniert.
Informationen zur Prüfung des elektronischen Siegels bzw. der elektronischen Signatur und des Ausdrucks finden Sie unter <https://www.e.villach.at/Amtssignatur>