

villach

Lageplan zur Flächenwidmungsplanänderung


Zahl: 14/2023 Datum: 26.07.2023 Maßstab: 1:1.000

Werber: Plankensteiner Irmgard

Stadtplanung

Katastralgemeinde:	75415 Gratschach	Von Aufschließungsgebiet:	Nein
Kundmachung:	29.09.2025 - 27.10.2025	In Aufschließungsgebiet:	Nein
Gemeinderatsbeschluss:	28.11.2025	Gesamtfläche der Umwidmung m ² :	180
Von Widmung:	Grünland - Für die Land- und Forstwirtschaft bestimmte Fläche; Ödland		
In Widmung:	Grünland - weitere Grünlandtypen - Nebengebäude		
Grundstück(e) (Gesamtfläche m ² Umwidmungsfläche m ²):	636/2 (2929 180)		

Anmerkung: Magistratsakt 10/08/22

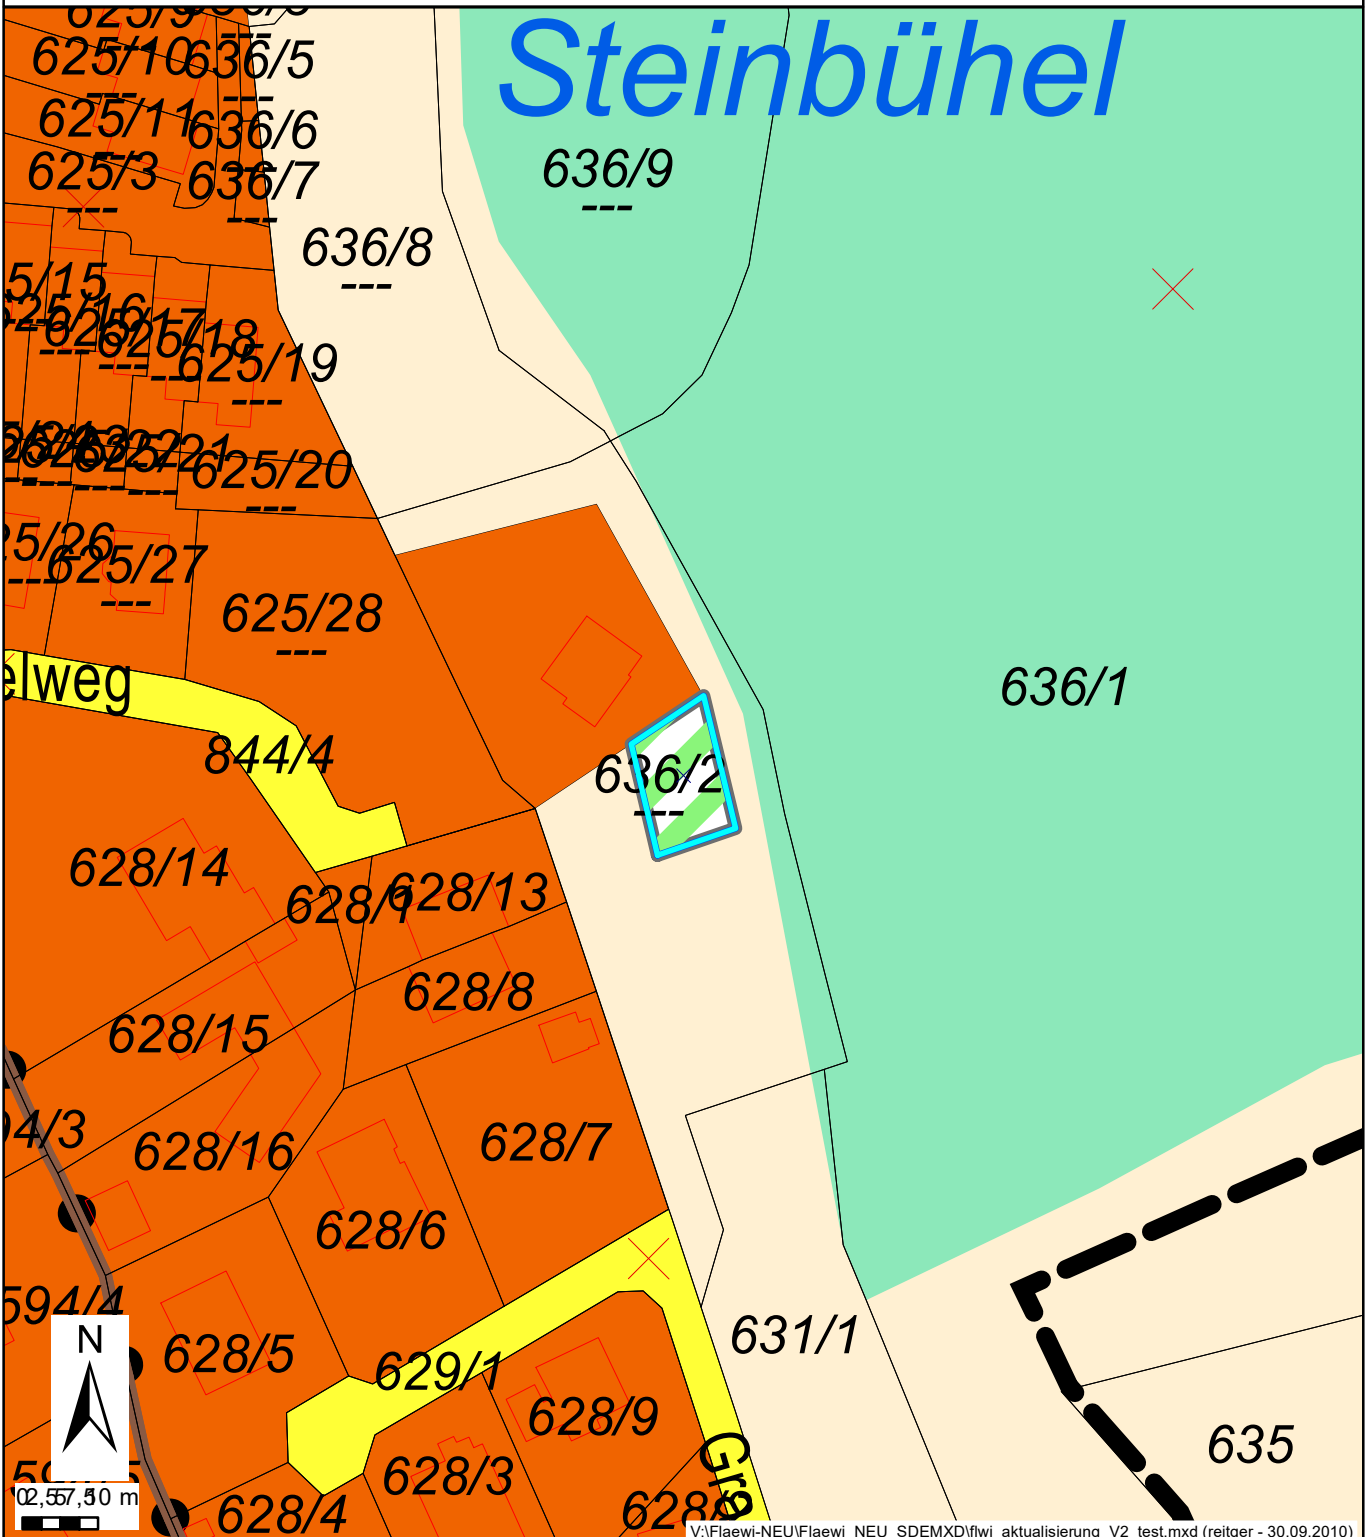



Dieses Dokument wurde amtssigniert.

Informationen zur Prüfung des elektronischen Siegels bzw. der elektronischen Signatur und des Ausdrucks finden Sie unter <https://villach.at/Amtssignatur>