

villach

Lageplan zur Flächenwidmungsplanänderung


Zahl: 17a/2024 Datum: 08.02.2024 Maßstab: 1:1.000

Werber: Stadt Villach, Vermessung und Geoinformation

Stadtplanung

Katastralgemeinde:	75446 Seebach	Von Aufschließungsgebiet:	Nein
Kundmachung:	14.10.2025 - 11.11.2025	In Aufschließungsgebiet:	Nein
Gemeinderatsbeschluss:	06.03.2026	Gesamtfläche der Umwidmung m ² :	273
Von Widmung:	Bauland - Wohngebiet		
In Widmung:	Grünland - Erholungsfläche mit oder ohne Beifügung einer spezifischen Erholungsnutzung - Park		
Grundstück(e) (Gesamtfläche m ² Umwidmungsfläche m ²):	205/20 (534 273)		

Anmerkung: Magistratsakt 10/02/24

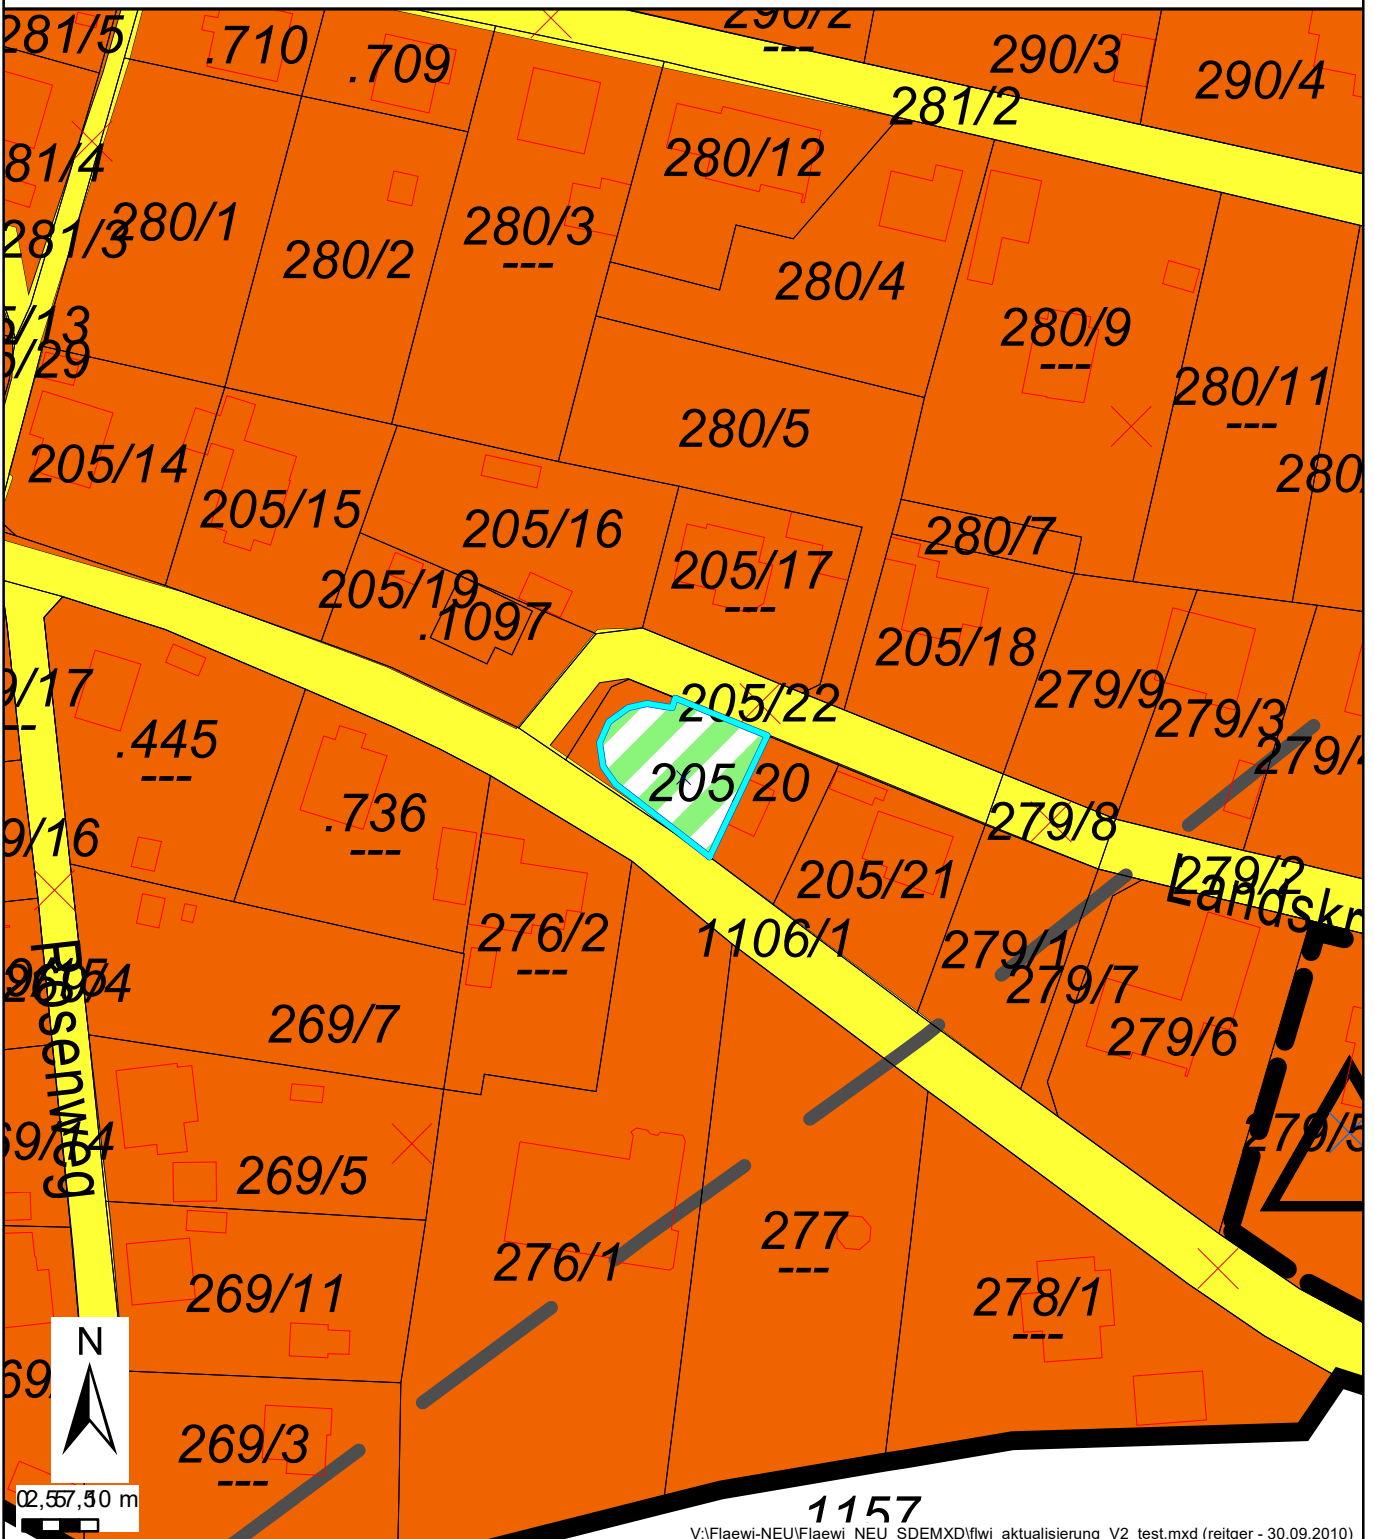



Dieses Dokument wurde amtssigniert.

Informationen zur Prüfung des elektronischen Siegels bzw. der elektronischen Signatur und des Ausdrucks finden Sie unter <https://villach.at/Amtssignatur>