

# villach

## Lageplan zur Flächenwidmungsplanänderung


Zahl: 17b/2024 Datum: 08.02.2024 Maßstab: 1:1.000

Werber: Stadt Villach, Vermessung und Geoinformation

### Stadtplanung

Katastralgemeinde:	75446 Seebach	Von Aufschließungsgebiet:	Nein
Kundmachung:	14.10.2025 - 11.11.2025	In Aufschließungsgebiet:	Nein
Gemeinderatsbeschluss:	06.03.2026	Gesamtfläche der Umwidmung m <sup>2</sup> :	86
Von Widmung:	Bauland - Wohngebiet		
In Widmung:	Verkehrsfläche - Verkehrsfläche in der Gemeinde - allgemeine Verkehrsfläche		
Grundstück(e) (Gesamtfläche m <sup>2</sup>   Umwidmungsfläche m <sup>2</sup> ):	205/20 (534 61), 205/22 (481 25)		

Anmerkung: Magistratsakt 10/02/24

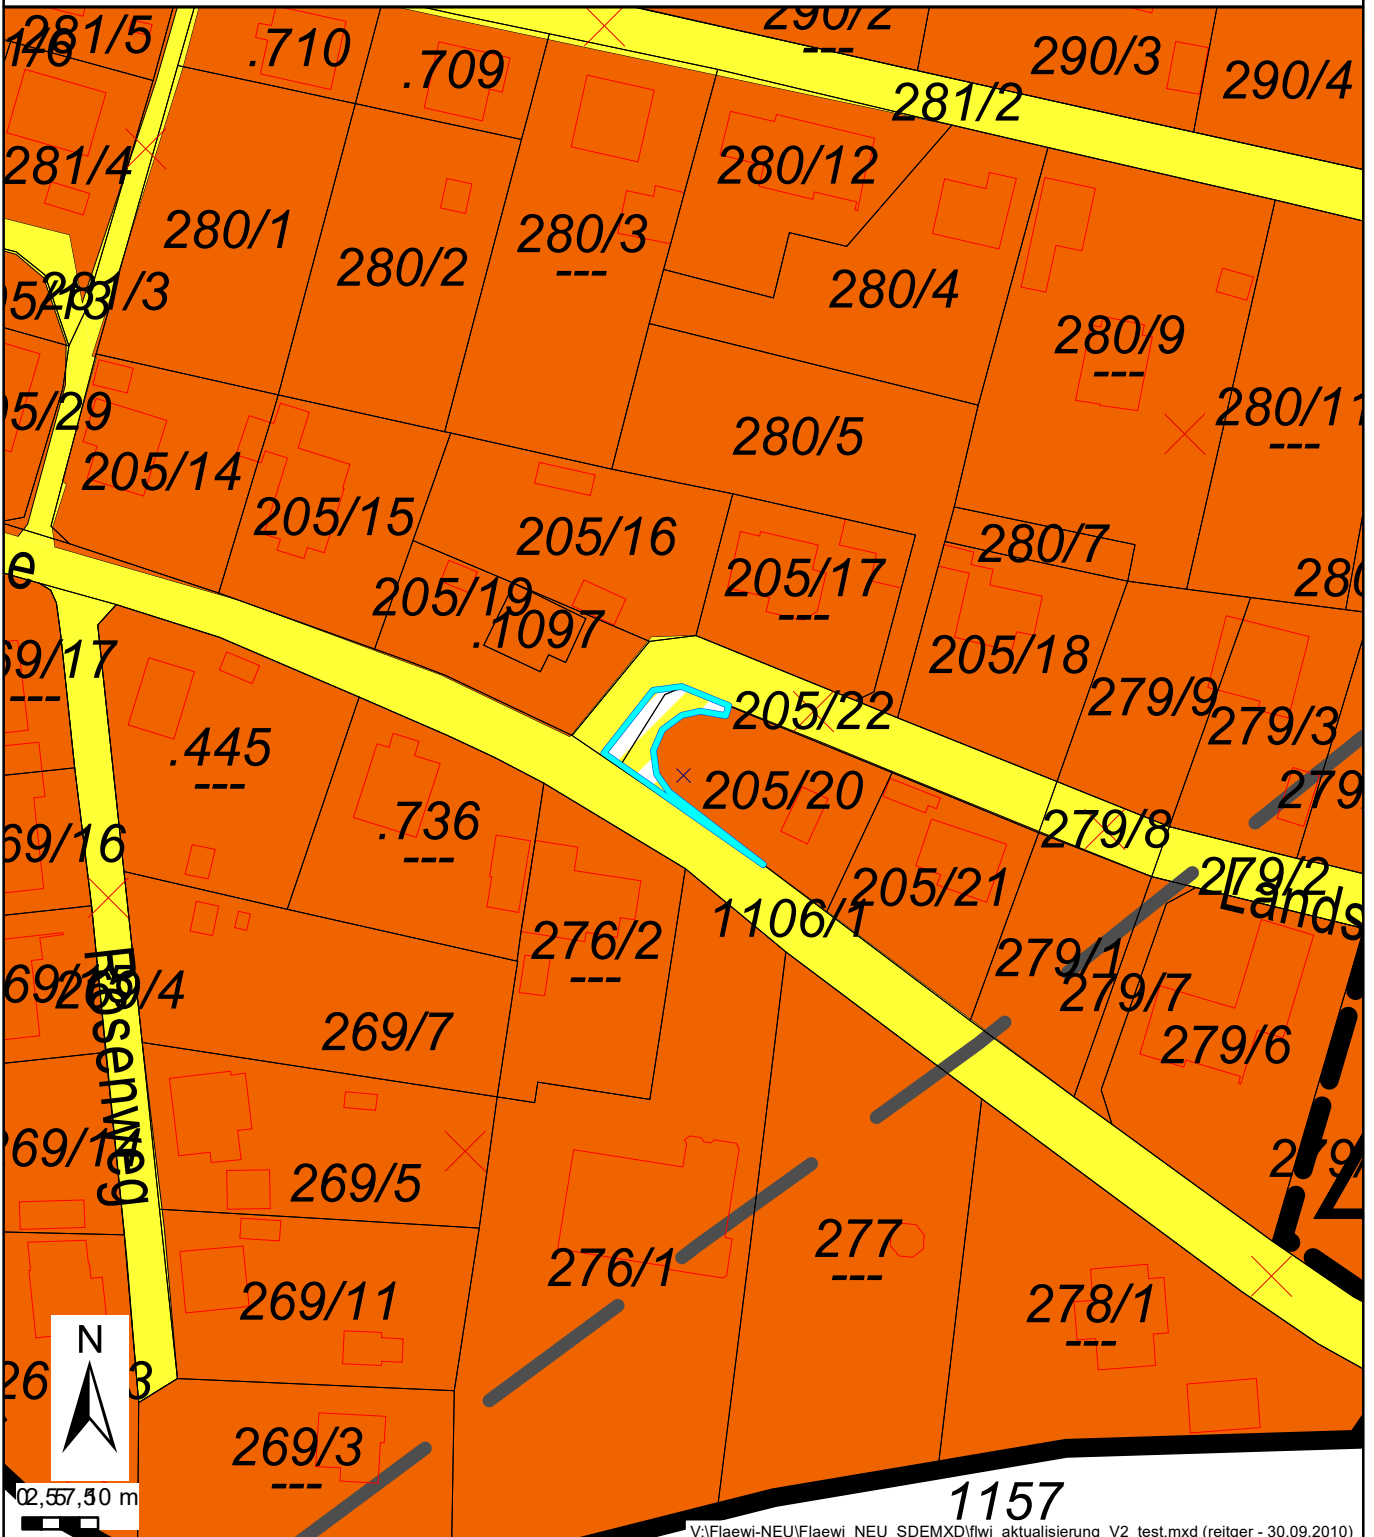



**Dieses Dokument wurde amtssigniert.**

Informationen zur Prüfung des elektronischen Siegels bzw. der elektronischen Signatur und des Ausdrucks finden Sie unter <https://villach.at/Amtssignatur>