

Änderung des Flächenwidmungsplanes **Ursula Karner, Drobollach**

Verordnung

des Gemeinderates der Stadt Villach vom 30. September 2022, mit der der Flächenwidmungsplan für das Grundstück 662/3 (teilweise), KG 75409 Drobollach, geändert wird.

Gemäß den Bestimmungen des § 39 Kärntner Raumordnungsgesetz 2021 – K-ROG 2021, LGBl. Nr. 59/2021, wird nach Erteilung der Genehmigung durch die Kärntner Landesregierung am 20. Dezember 2022, Zahl: 03-Ro-124-1/20-2022 verordnet:

§ 1 - Geltungsbereich

- (1) Diese Verordnung gilt für das Grundstück 662/3 (teilweise), KG 75409 Drobollach.
- (2) Das Grundstück hat ein Gesamtausmaß von 18.151 m².


§ 2 - Änderung der Flächenwidmung


- (1) Zahl 14a/2021:
Das Grundstück 662/3 (teilweise), KG 75409 Drobollach, wird im Ausmaß von 3.063 m² von derzeit „GRÜNLAND – GOLFPLATZ“ in „GRÜNLAND – SPORT-FREIZEITANLAGE“ gem. § 27 Abs. 2 Z. 4 K-ROG 2021 gewidmet.
Bestandteil dieser Flächenwidmungsplanänderung ist der Lageplan mit der Zahl: 14a/2021 vom 2. Februar 2022 im Maßstab 1:2000.
- (2) Zahl 14b/2021:
Das Grundstück 662/3 (teilweise), KG 75409 Drobollach, wird im Ausmaß von 1.653 m² von derzeit „GRÜNLAND – GOLFPLATZ“ in „GRÜNLAND – SCHUTZSTREIFEN ALS IMMISSIONSSCHUTZ -GRÜNLAND AN DER STRASSE“ gem. § 27 Abs. 2 Z. 12 K-ROG 2021 gewidmet.
Bestandteil dieser Flächenwidmungsplanänderung ist der Lageplan mit der Zahl: 14b/2021 vom 2. Februar 2022 im Maßstab 1:2000.

§ 3 - Inkrafttreten

Diese Verordnung tritt gemäß § 16 Abs. 1 Villacher Stadtrecht 1998 – K-VStR 1998, LGBl. Nr. 69/1998 i. d. F. LGBl. Nr. 104/2022, mit Ablauf des Tages der Freigabe zur Abfrage im Internet in Kraft.

Der Bürgermeister:
Günther Albel

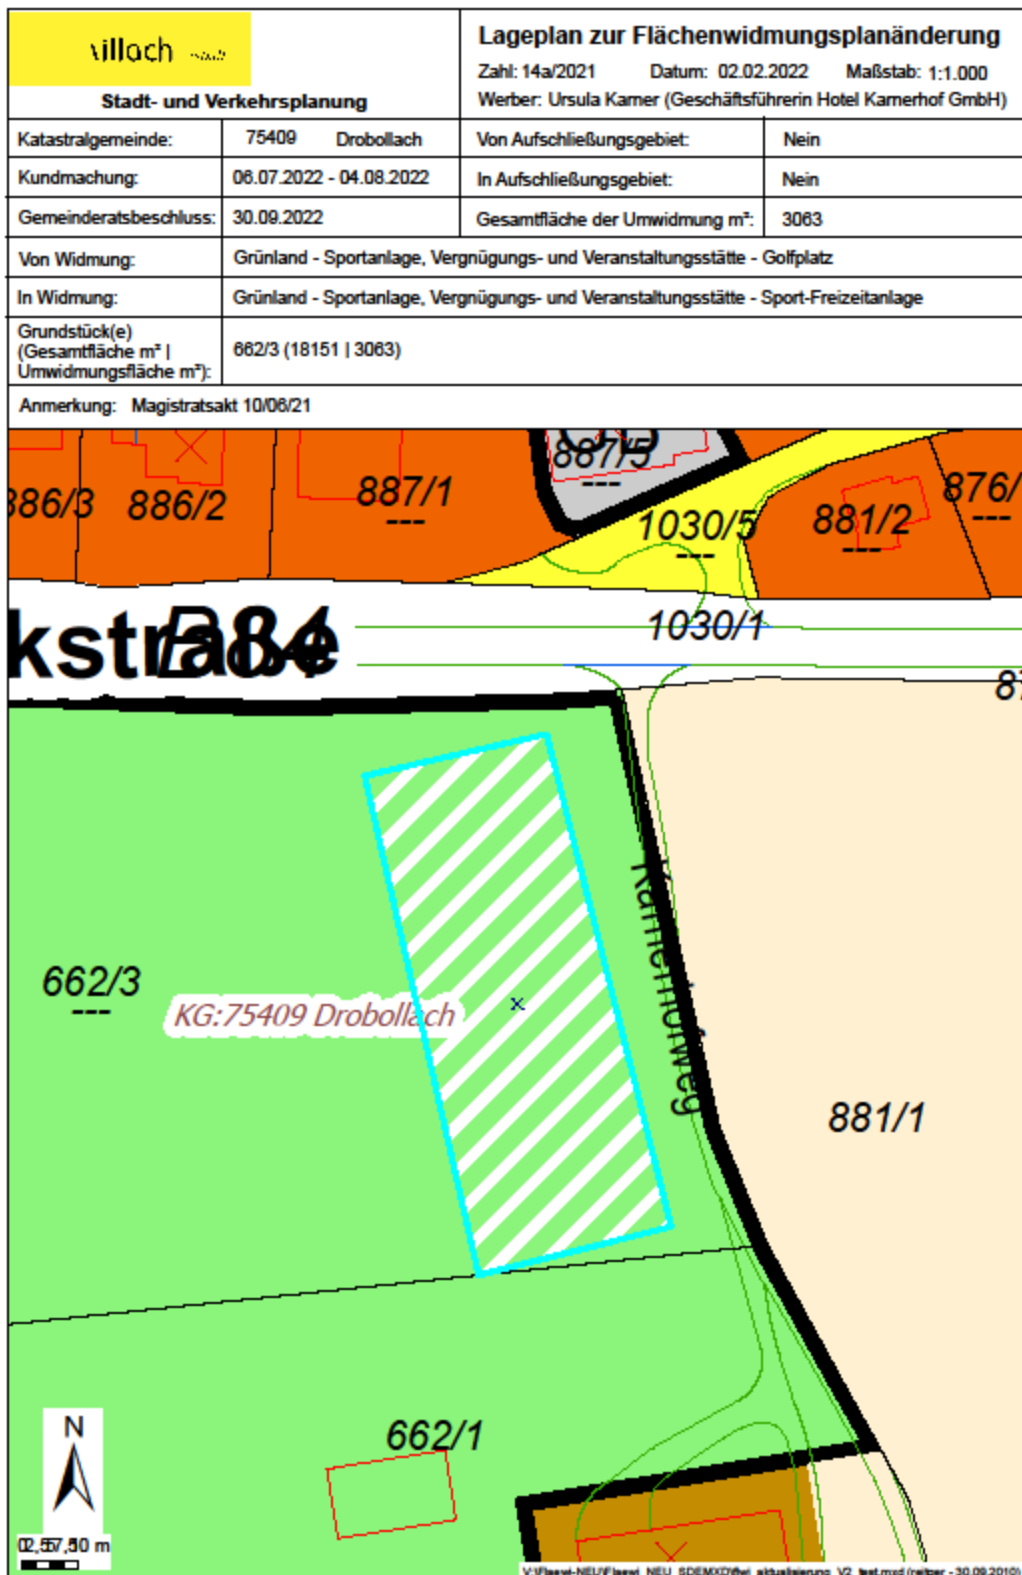

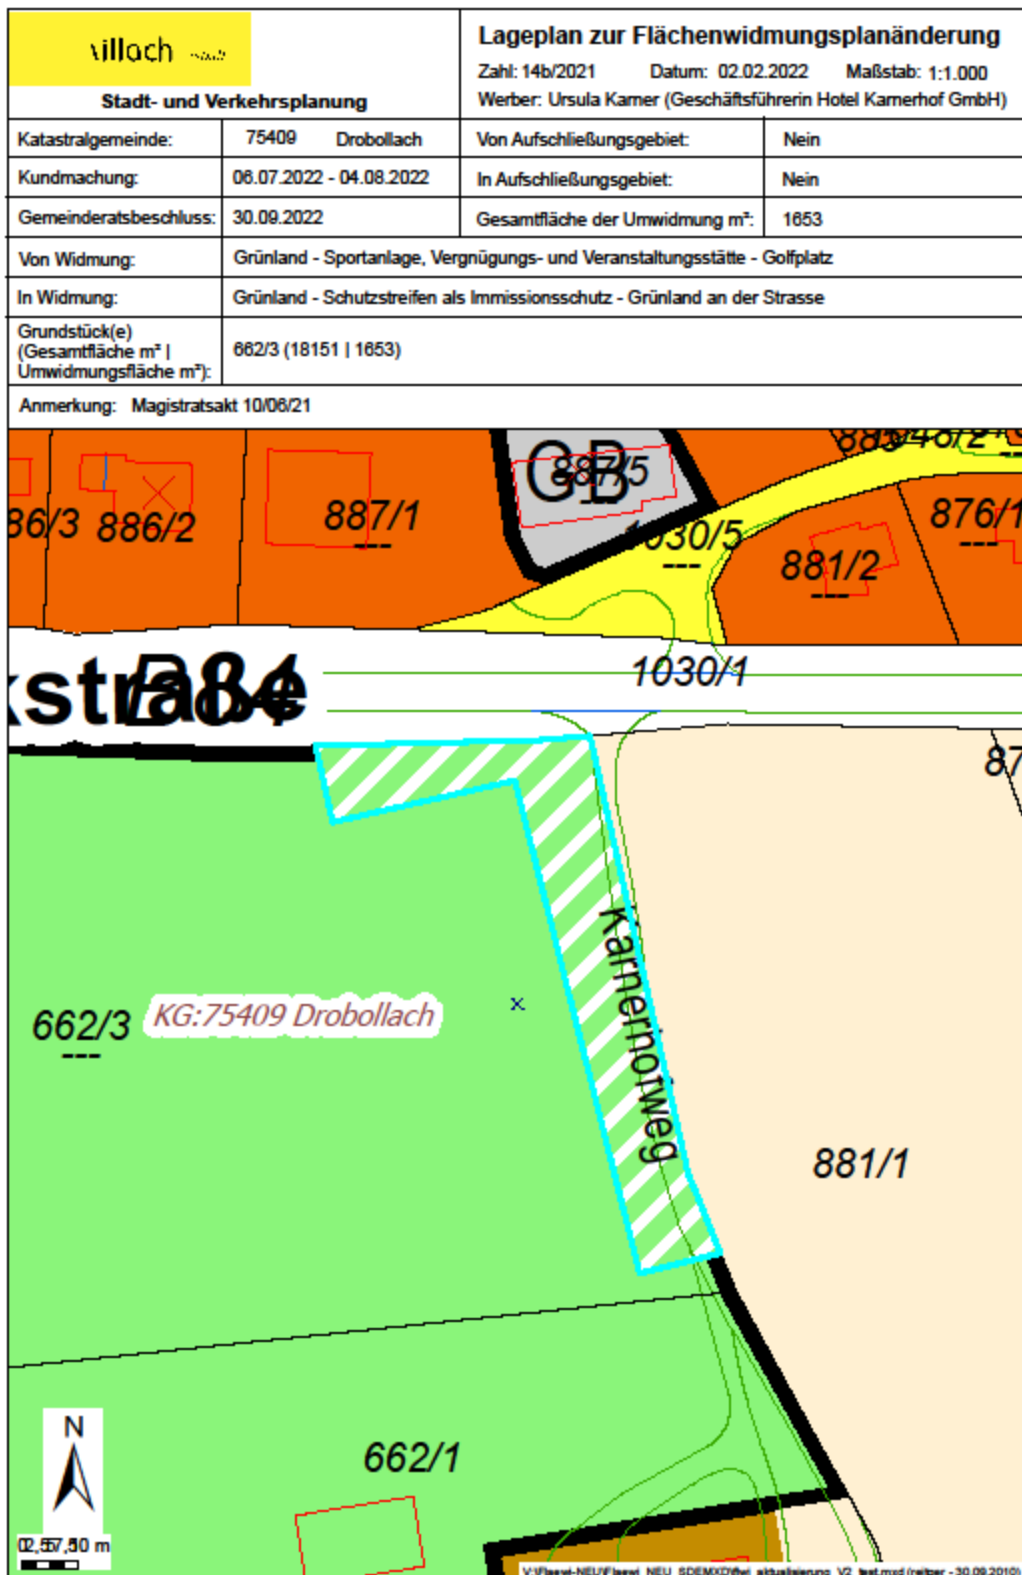

villach

Dieses Dokument wurde amtssigniert.
Informationen zur Prüfung des elektronischen Siegels bzw. der elektronischen Signatur und des
Ausdrucks finden Sie unter <https://www.e.villach.at/Amtssignatur>