



Stadtgemeinde
Hermagor - Pressegger See

Europastraße 8, 9524 Villach
Telefon: 04242 23323
E-Mail: office@l-w-k.at
www.l-w-k.at



Art des Planes: Lageplan zum Umwidmungsantrag

VP-Nummer: 08/2023

Ergänzende
Informationen:

Grundstück Nr.: Vollfläche: 40/10 (207 m²), Teilfläche: 40/11 (ca. 16 m²)

Katastralgemeinde: Tröpolach (75017)

Maßstab: 1:1.000

Stand: 02.05.2023



Widmungsänderung von: Grünland - Für die Land- und Forstwirtschaft bestimmte Fläche, Ödland

Widmungsänderung in: Bauland - Dorfgebiet

Flächenausmaß beschlossen: ca. 223 m²

Kundmachung: vom 16.02.2024 bis 19.03.2024

Gemeinderatsbeschluss in der

Sitzung vom: 18.04.2024

Zahl: 0.10/2024-011 AL-Rb1 Etl

Genehmigung LR-Bescheid
Datum: 28.07.2024

Zahl: RO-48-3809/2024-28



Stadtgemeinde
Hermagor - Presseggsee

Europastraße 8, 9524 Villach
Telefon: 04242 23323
E-Mail: office@l-w-k.at
www.l-w-k.at



Lagler, Wurzer & Knappinger
Ziviltotechniker GmbH

Art des Planes: Lageplan zum Umwidmungsantrag

VPG-Nummer: 08/2023


Ergänzende
Informationen:

Grundstück Nr.: Vollfläche: 40/10 (207 m²), Teilfläche: 40/11 (ca. 16 m²)

Katastralgemeinde: Tröpolach (75017)

Maßstab: 1:1.000

Stand: 02.05.2023

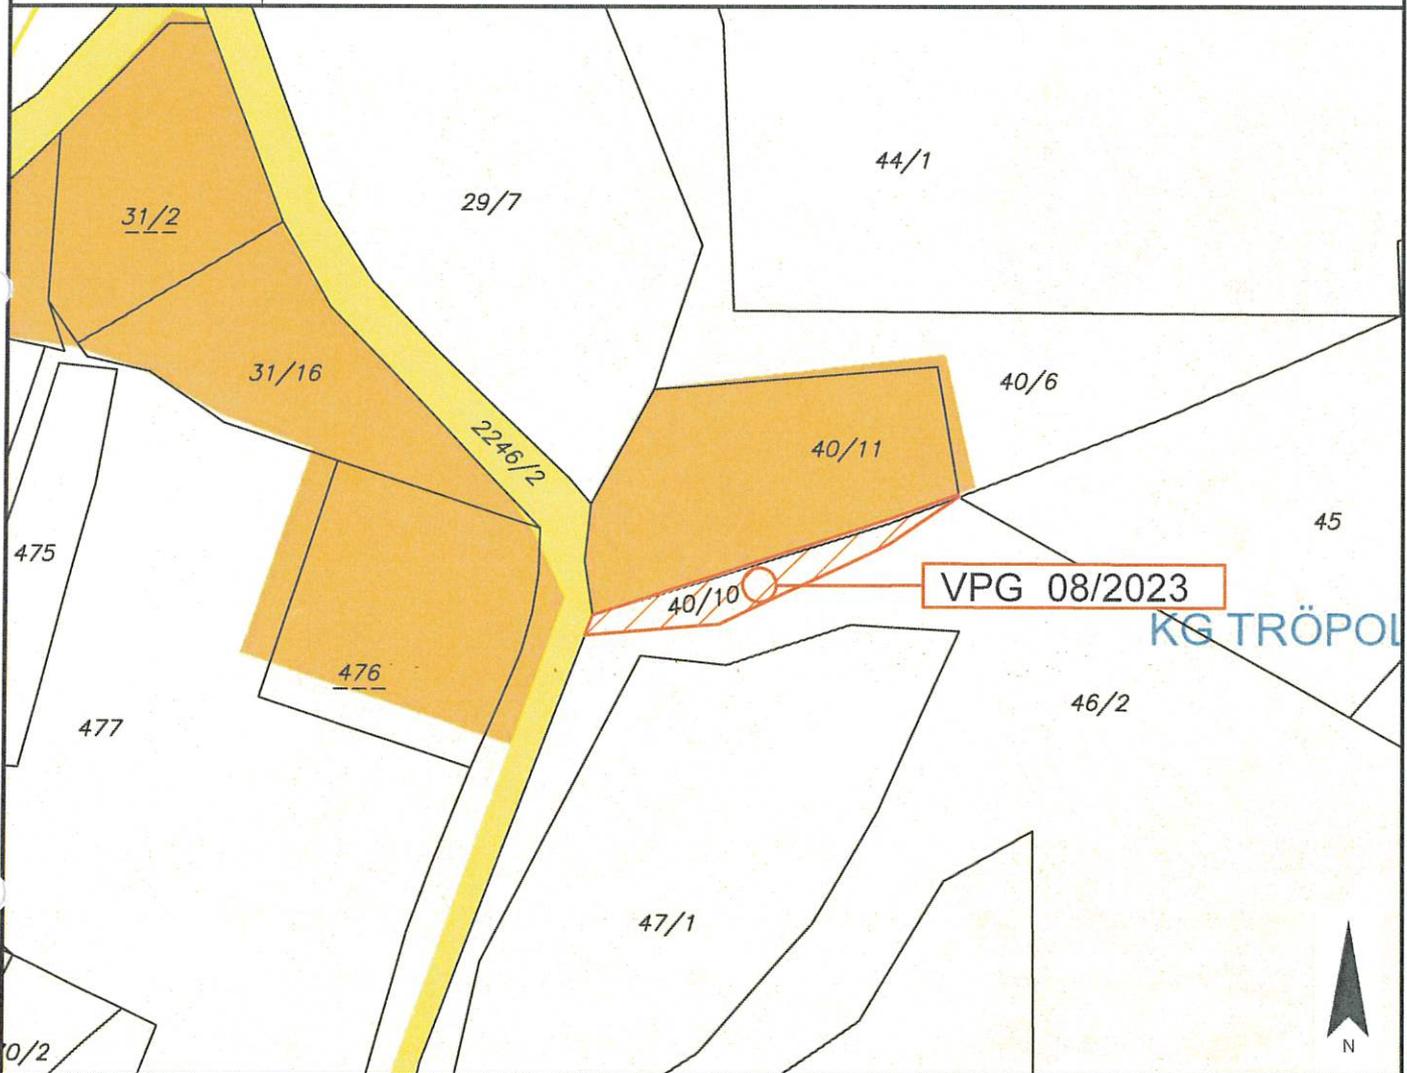

Widmungsänderung von: Grünland - Für die Land- und Forstwirtschaft bestimmte Fläche, Ödland

Widmungsänderung in: Bauland - Dorfgebiet

Flächenausmaß beschlossen: ca. 223 m²

Kundmachung: vom 16.02.2024 bis 19.03.2024

Gemeinderatsbeschluss in der
Sitzung vom: 18.04.2024

Zahl: 016/2024 -ca/AL-Rb/ETH

*Genehmigung LR-Beschl
Datum: 28.07.2024
Zahl: RO-48-3809/2024-28*

