



Stadtgemeinde
Hermagor - Pressegger See

Europastraße 8, 9524 Villach
Telefon: 04242 23323
E-Mail: office@l-w-k.at
www.l-w-k.at



Art des Planes: Lageplan zum Umwidmungsantrag

VP-Nummer: 11b/2024


Ergänzende
Informationen:

Grundstück Nr.: Teilfläche 53/2 (ca. 244 m²)

Katastralgemeinde: Mödendorf (75010)

Maßstab: 1:1.000

Stand: 08.05.2025
DKM 04/2024

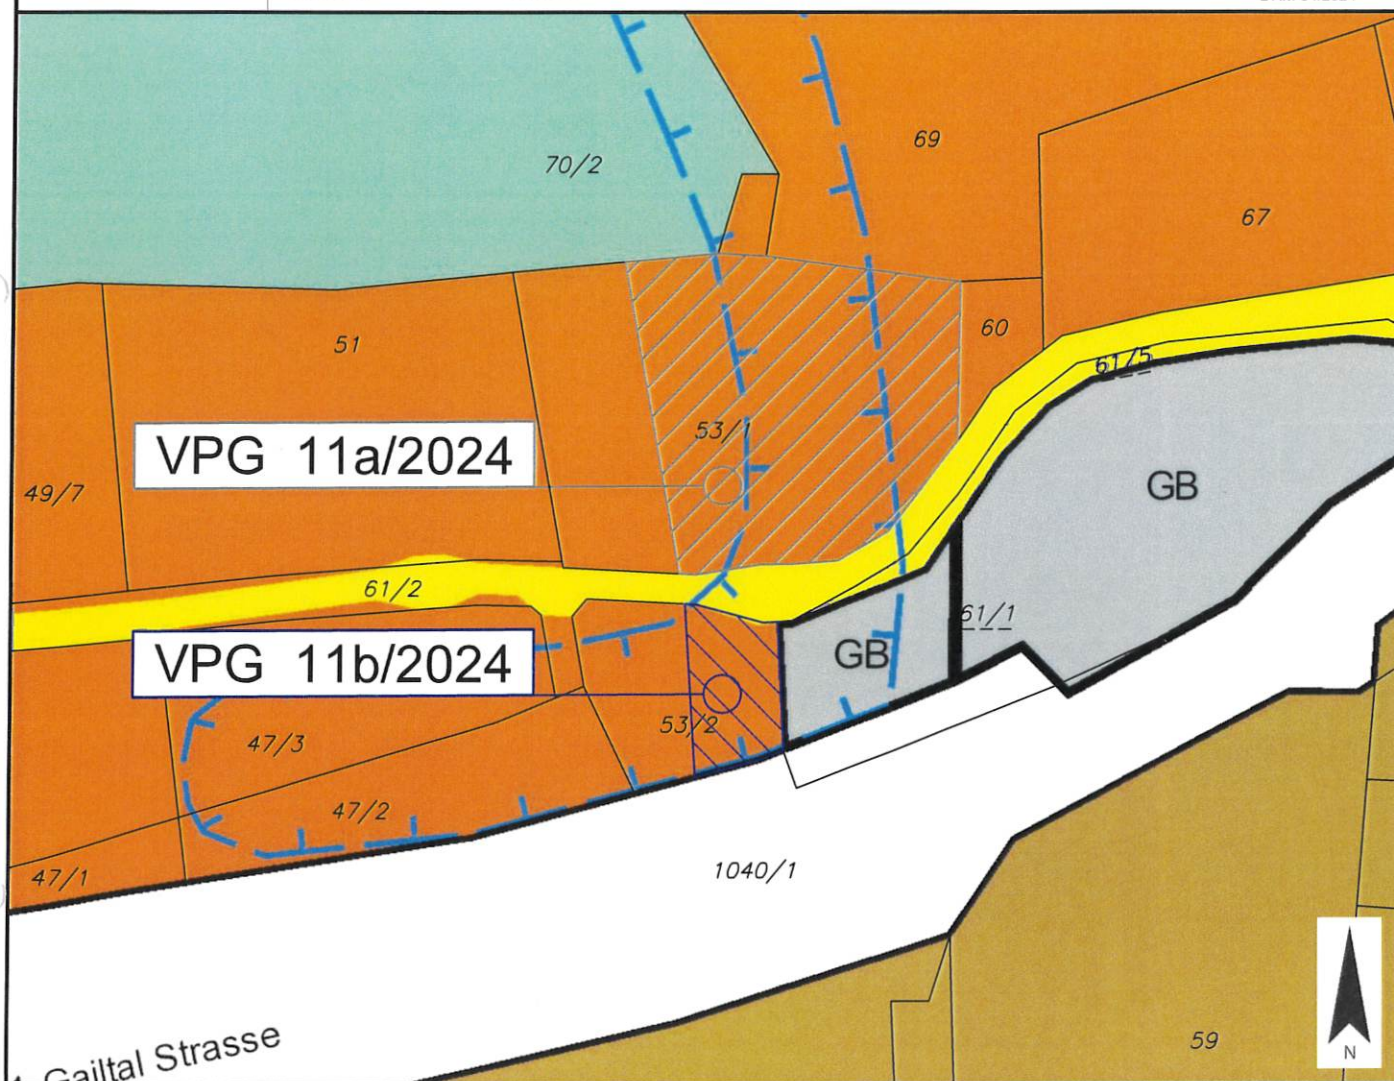

Widmungsänderung von: Bauland - Wohngebiet

Widmungsänderung in: Bauland - Gemischtes Baugebiet

Flächenausmaß beschlossen: ca. 244 m²

Kundmachung: vom 03.03.2025

bis 04.04.2025

Gemeinderatsbeschluss in der

Sitzung vom: 22.04.2025

Zahl: 010/2025-02/AL-Rb/Eth/Tose

Genehmigt mit Bescheid vom: 16.06.2025

Amt der Ktn. Landesregierung
Zahl: 15-R0-48-18298/2025-23

Amt der Kärntner Landesregierung



Stadtgemeinde
Hermagor - Pressegger See

Europastraße 8, 9524 Villach
Telefon: 04242 23323
E-Mail: office@l-w-k.at
www.l-w-k.at



Art des Planes:

Lageplan zum Umwidmungsantrag

VP-Nummer: 11a/2024


Ergänzende
Informationen:

Grundstück Nr.: Teilfläche 53/1 (ca. 1.517 m²)

Katastralgemeinde: Mödendorf (75010)

Maßstab: 1:1.000

Stand: 08.05.2025
DKM 04/2024

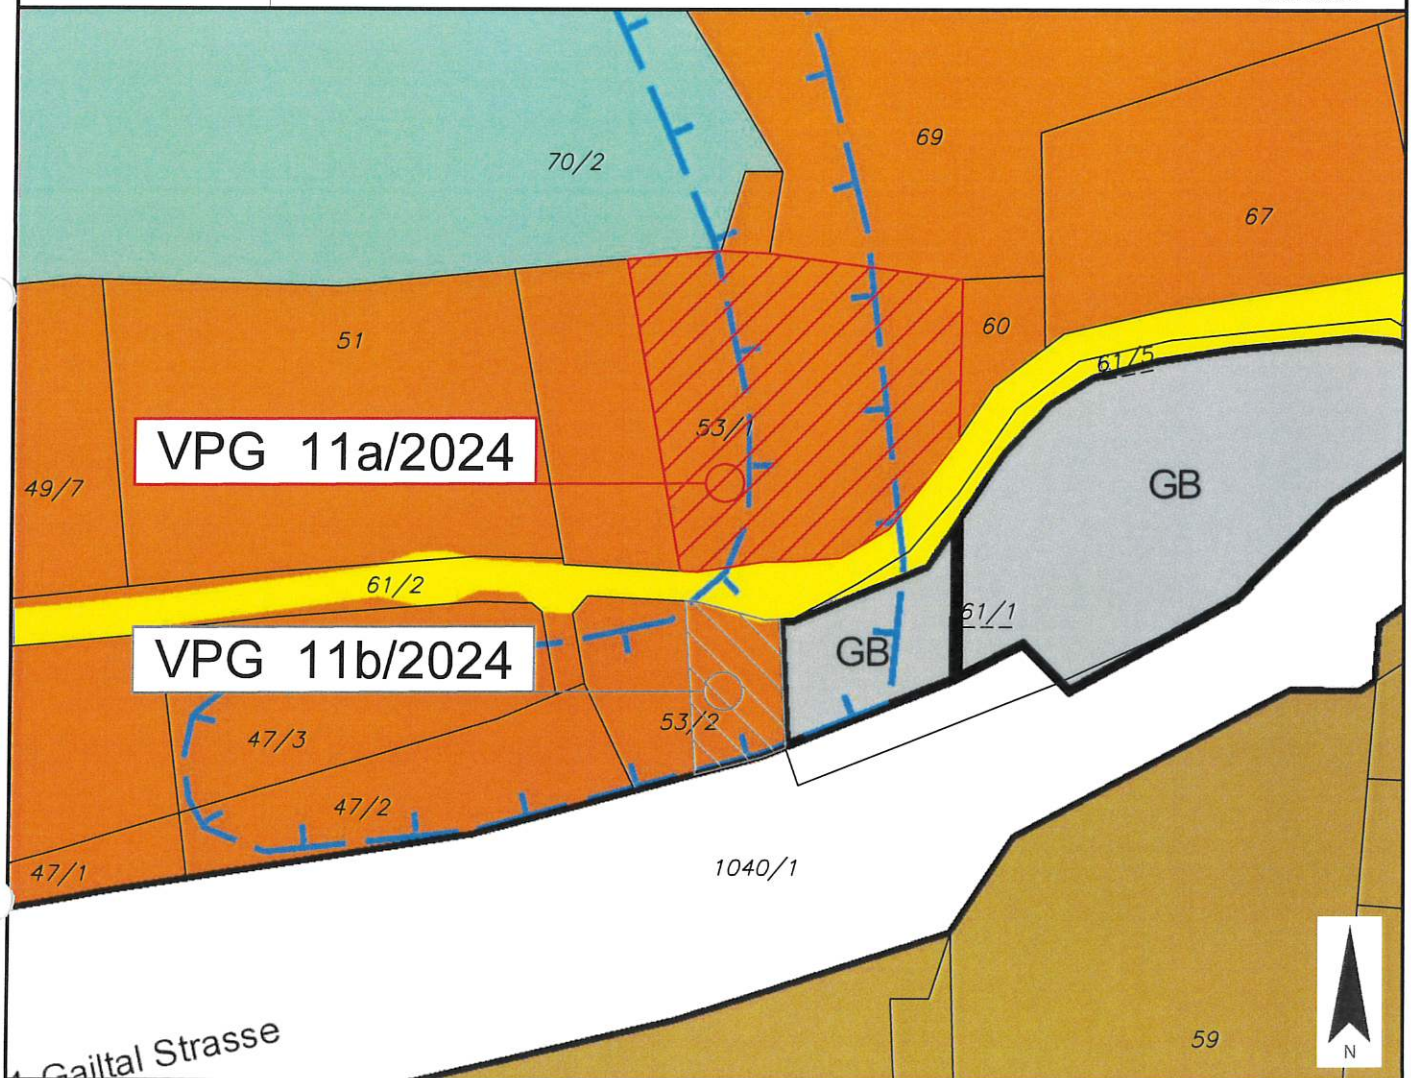

Widmungsänderung von: Bauland - Wohngebiet

Widmungsänderung in: Grünland - Carport

Flächenausmaß beschlossen: ca. 1.517 m²

Kundmachung: vom 03.03.2025 bis 04.04.2025

Gemeinderatsbeschluss in der

Sitzung vom: 22.04.2025

Zahl: 010/2025-02/AL-Rb/Eth/TJSe

Genehmigt mit Bescheid vom: 26.06.2025

Amt der Ktn. Landesregierung
Zahl: 15-RO-48-18298/2025-23

Amt der Kärntner Landesregierung

