



Stadtgemeinde
Hermagor - Pressegger See

Europastraße 8, 9524 Villach
Telefon: 04242 23323
E-Mail: office@l-w-k.at
www.l-w-k.at



Art des Planes: Lageplan zum Umwidmungsantrag

VPG-Nummer: 13/2023


Ergänzende
Informationen:

Grundstück Nr.: Teilfläche: 1897 (ca. 9.629 m²)

Katastralgemeinde: Görttschach (75002)

Maßstab: 1:2.000

Stand: 24.10.2023
DKM 04/2023

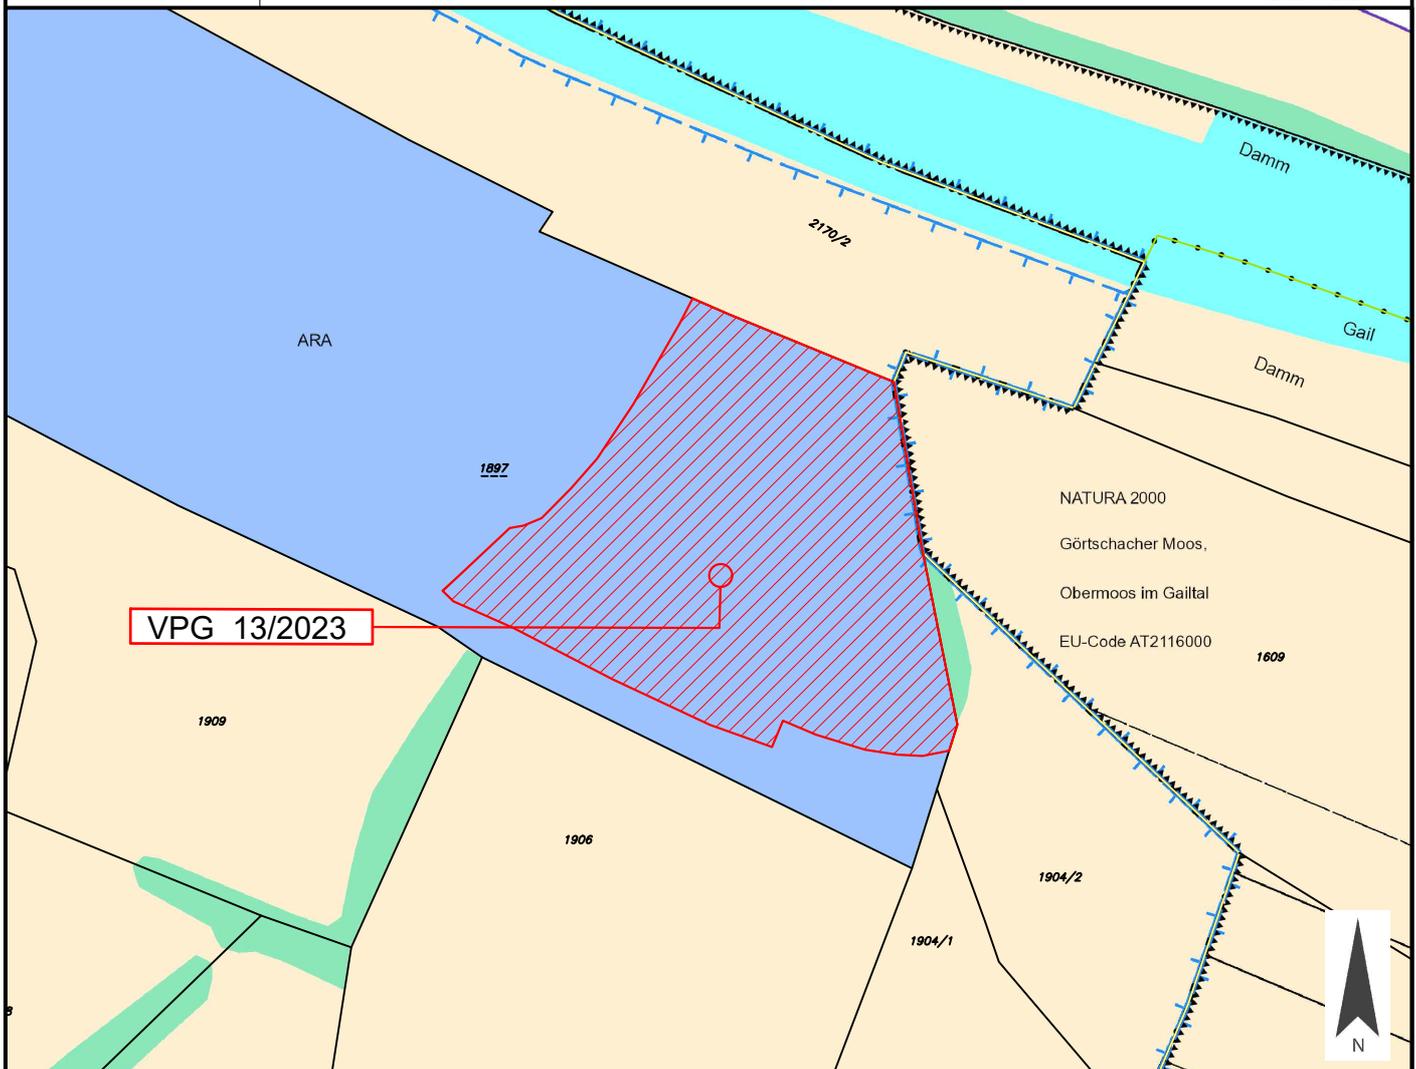

Widmungsänderung von: Bauland - Sondergebiet - Kläranlage

Widmungsänderung in: Grünland - Photovoltaikanlage

Flächenausmaß beschlossen: ca. 9.629 m²

Kundmachung: vom _____ bis _____

Gemeinderatsbeschluss in der
Sitzung vom: _____
Zahl: _____



Stadtgemeinde
Hermagor - Pressegger See

Europastraße 8, 9524 Villach
Telefon: 04242 23323
E-Mail: office@l-w-k.at
www.l-w-k.at



Art des Planes: Lageplan zum Umwidmungsantrag

VPG-Nummer: 13/2023


Ergänzende
Informationen:

Grundstück Nr.: Teilfläche: 1897 (ca. 9.629 m²)

Katastralgemeinde: Görttschach (75002)

Maßstab: 1:2.000

Stand: 24.10.2023

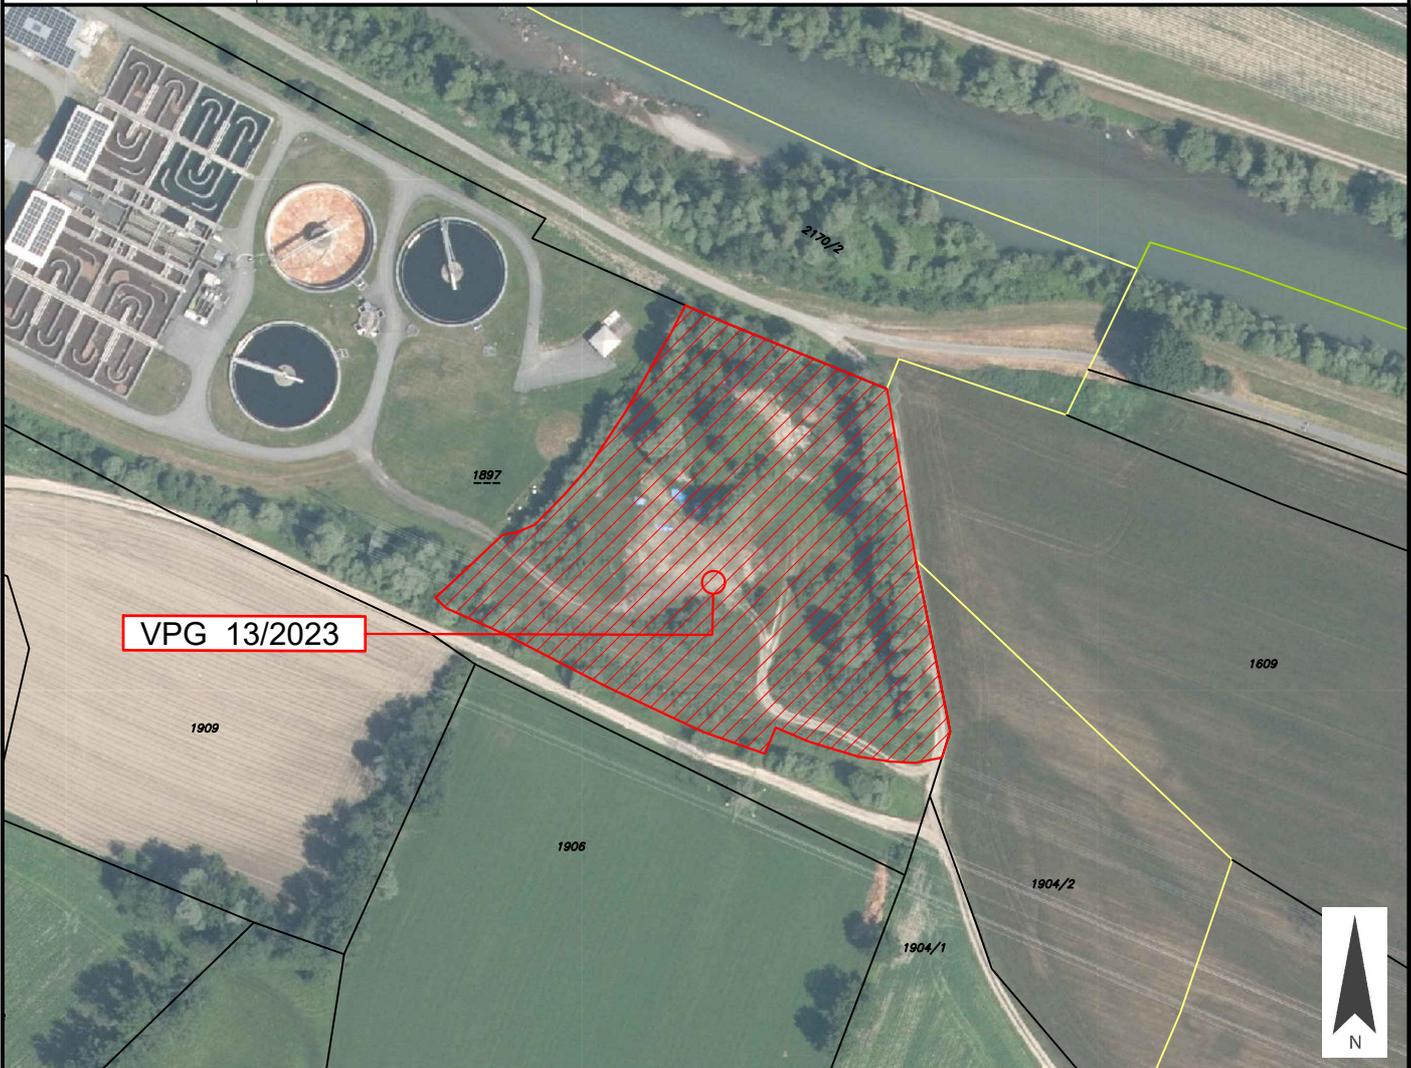

Widmungsänderung von: Bauland - Sondergebiet - Kläranlage

Widmungsänderung in: Grünland - Photovoltaikanlage

Flächenausmaß beschlossen: ca. 9.629 m²

Kundmachung: vom _____ bis _____

Gemeinderatsbeschluss in der
Sitzung vom: _____
Zahl: _____



Stadtgemeinde
Hermagor - Pressegger See

Europastraße 8, 9524 Villach
Telefon: 04242 23323
E-Mail: office@l-w-k.at
www.l-w-k.at



Art des Planes: Gefahrenzonenplan

VPG-Nummer: 13/2023

Ergänzende
Informationen:

Grundstück Nr.: Teilfläche: 1897 (ca. 9.629 m²)

Katastralgemeinde: Görtschach (75002)

Maßstab: 1:2.000

Stand: 24.10.2023



VPG 13/2023

Widmungsänderung von: Bauland - Sondergebiet - Kläranlage

Widmungsänderung in: Grünland - Photovoltaikanlage

Flächenausmaß beschlossen: ca. 9.629 m²

Kundmachung: vom _____ bis _____

Gemeinderatsbeschluss in der
Sitzung vom: _____
Zahl: _____



Stadtgemeinde
Hermagor - Pressegger See

Europastraße 8, 9524 Villach
Telefon: 04242 23323
E-Mail: office@l-w-k.at
www.l-w-k.at



Art des Planes:

Ausschnitt aus dem
Örtlichen Entwicklungskonzept

VP-Nummer: 13/2023

Ergänzende
Informationen:

Beschluss Gemeinderat: 27.03.2014

Blattschnitt: B4

Maßstab: 1:5.000

Stand: 24.10.2023

