


# Aufhebung Aufschließungsgebiet A 115

LAGEPLAN M1:250

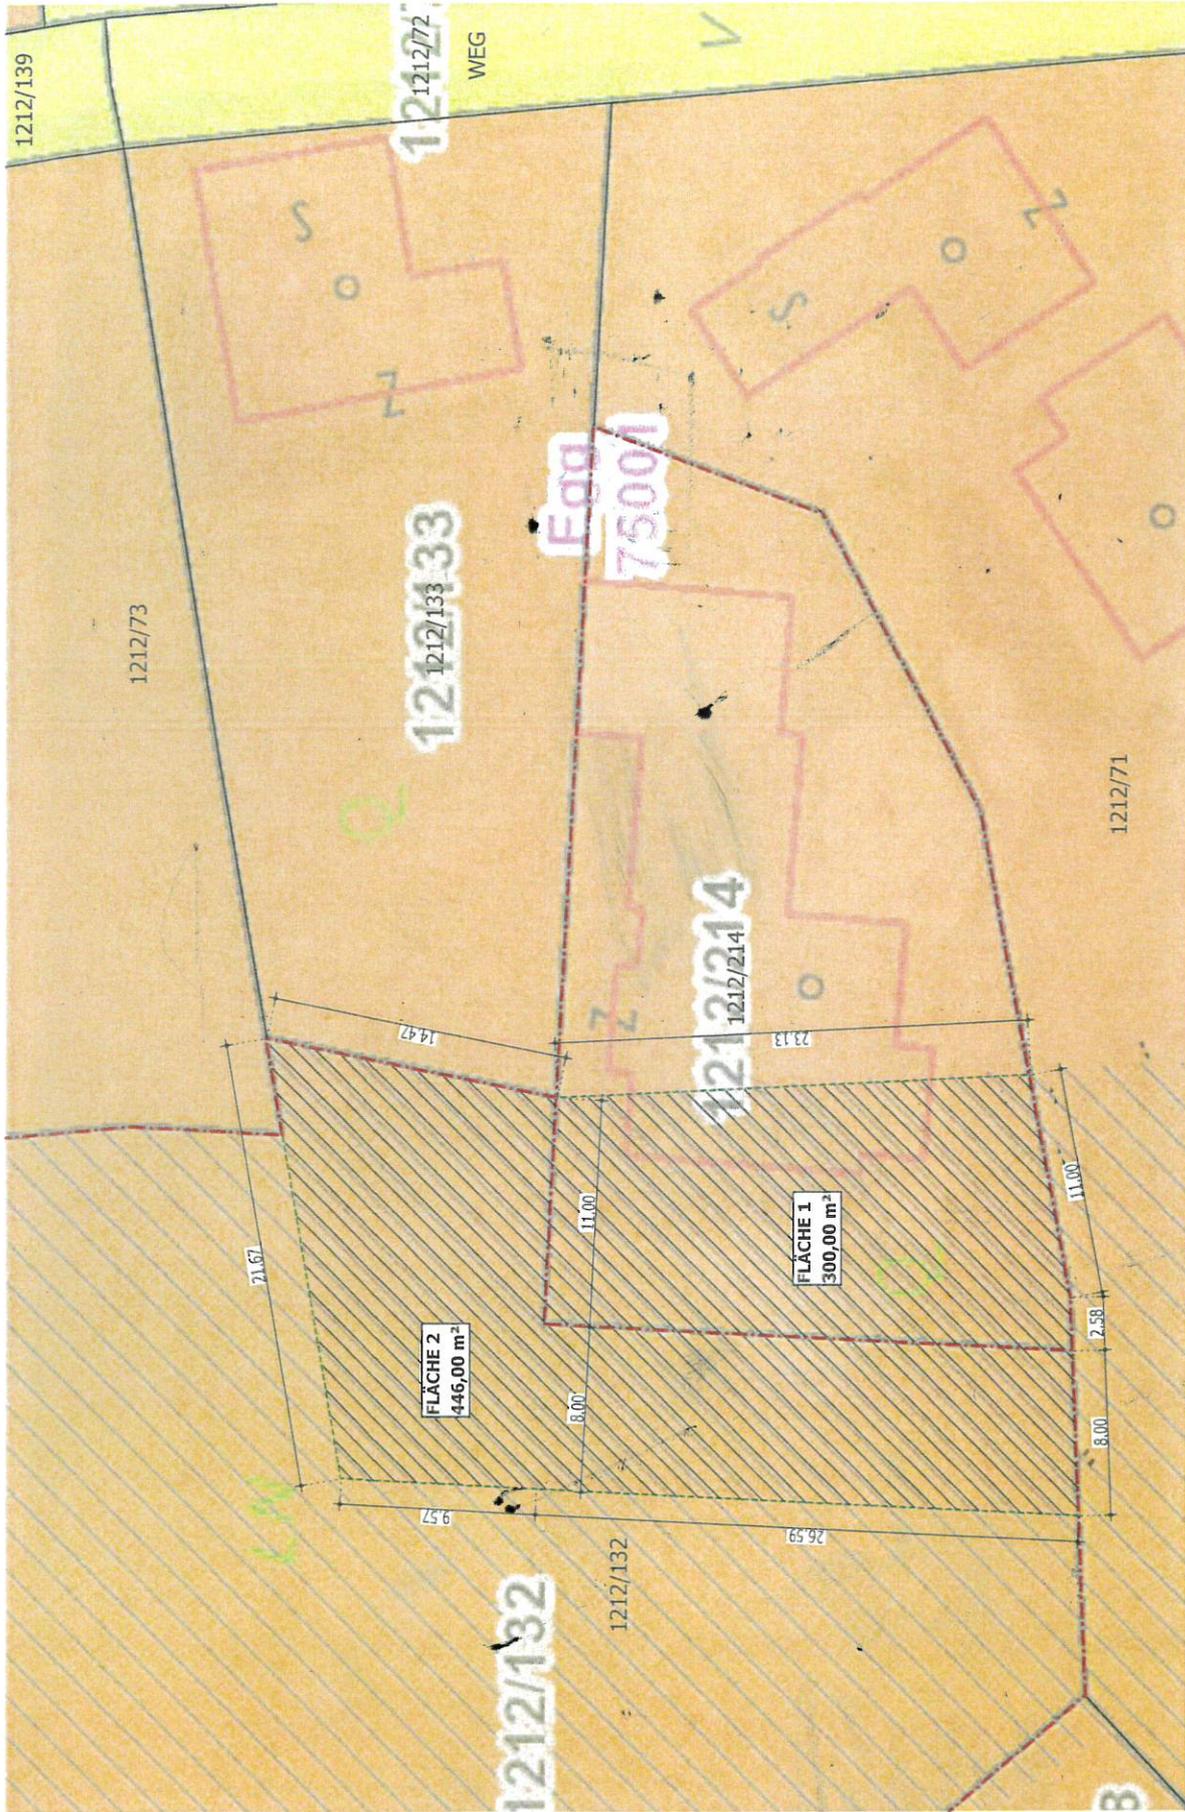

75001 KG EGG	1212/132 1212/214 PARZ.NR.	<b>LAGEPLAN</b>	1/250 MASSSTAB	
	UMWIDMUNG PROJEKT		01/2023 PLANNUMMER	CK BEARBEITER
				16.10.2023 DATUM

