



Stadtgemeinde
Hermagor - Pressegger See

Europastraße 8, 9524 Villach
Telefon: 04242 23323
E-Mail: office@l-w-k.at
www.l-w-k.at



Art des Planes: Lageplan zum Umwidmungsantrag

VPG-Nummer: 4a/2023


Ergänzende
Informationen:

Grundstück Nr.: Teilfläche: 1040/7 (ca. 103 m²)

Katastralgemeinde: Möderndorf (75010)

Maßstab: 1:1.000

Stand: 09.05.2023

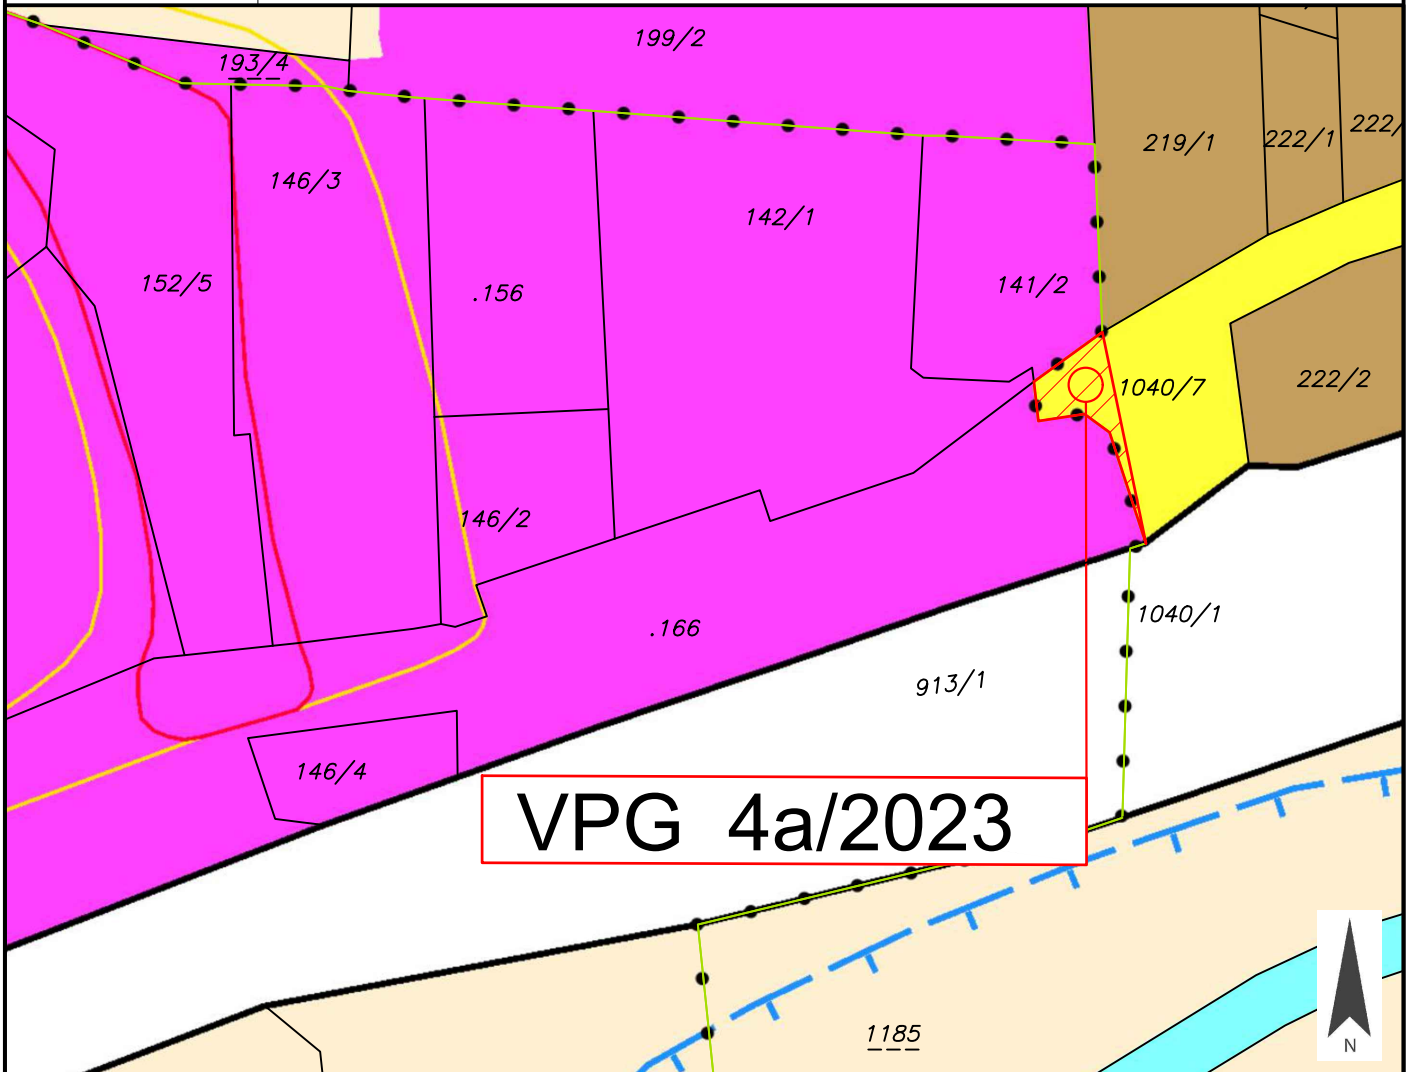

Widmungsänderung von: Verkehrsflächen - allgemeine Verkehrsfläche

Widmungsänderung in: Bauland - Industriegebiet

Flächenausmaß beschlossen: ca. 103 m²

Kundmachung: vom _____ bis _____

Gemeinderatsbeschluss in der
Sitzung vom: _____
Zahl: _____



Stadtgemeinde
Hermagor - Pressegger See

Europastraße 8, 9524 Villach
Telefon: 04242 23323
E-Mail: office@l-w-k.at
www.l-w-k.at



Art des Planes: Lageplan zum Umwidmungsantrag

VPG-Nummer: 4b/2023


Ergänzende
Informationen:

Grundstück Nr.: Teilfläche: 913/1 (ca. 503 m²)

Katastralgemeinde: Mitschig (75009)

Maßstab: 1:2.000

Stand: 09.05.2023

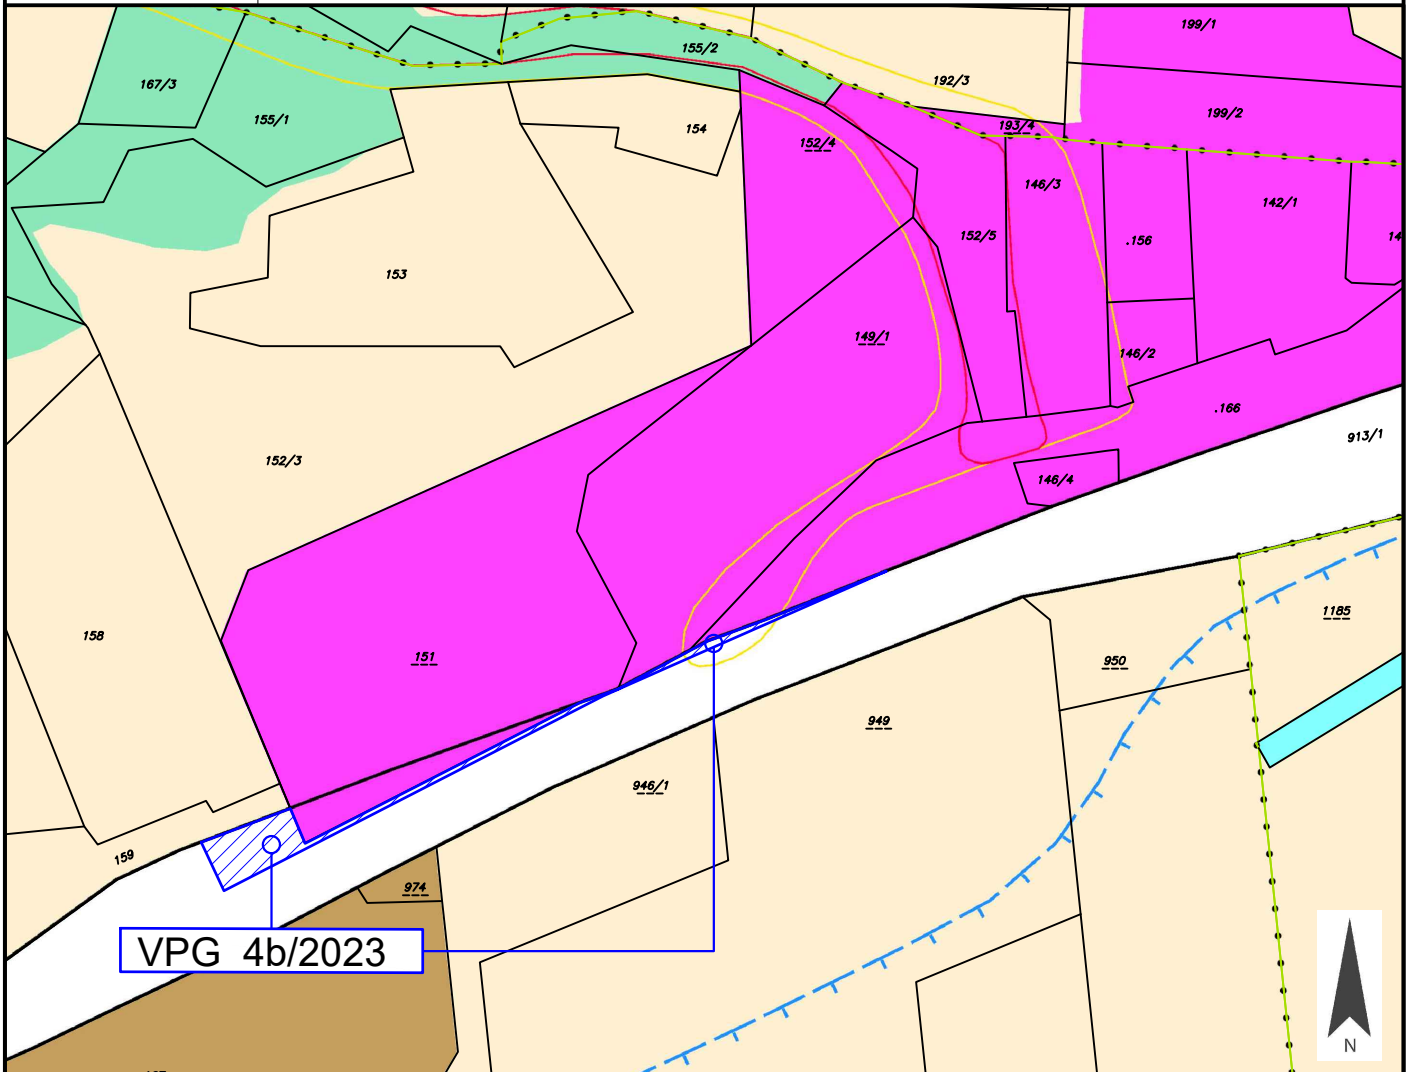

Widmungsänderung von: Ersichtlichmachungen - Bundesstraße - Bestand

Widmungsänderung in: Bauland - Industriegebiet

Flächenausmaß beschlossen: ca. 503 m²

Kundmachung: vom _____ bis _____

Gemeinderatsbeschluss in der
Sitzung vom: _____
Zahl: _____



Stadtgemeinde
Hermagor - Pressegger See

Europastraße 8, 9524 Villach
Telefon: 04242 23323
E-Mail: office@l-w-k.at
www.l-w-k.at



Art des Planes: Lageplan zum Umwidmungsantrag

VPG-Nummer: 4c/2023


Ergänzende
Informationen:

Grundstück Nr.: Teilflächen: 152/3 (ca. 4.776 m²), 153 (ca. 21 m²), 154 (ca. 936 m²), 155/1 (ca. 319 m²), 158 (ca. 896 m²), 159 (ca. 148 m²)

Katastralgemeinde: Mitschig (75009)

Maßstab: 1:2.000

Stand: 09.05.2023

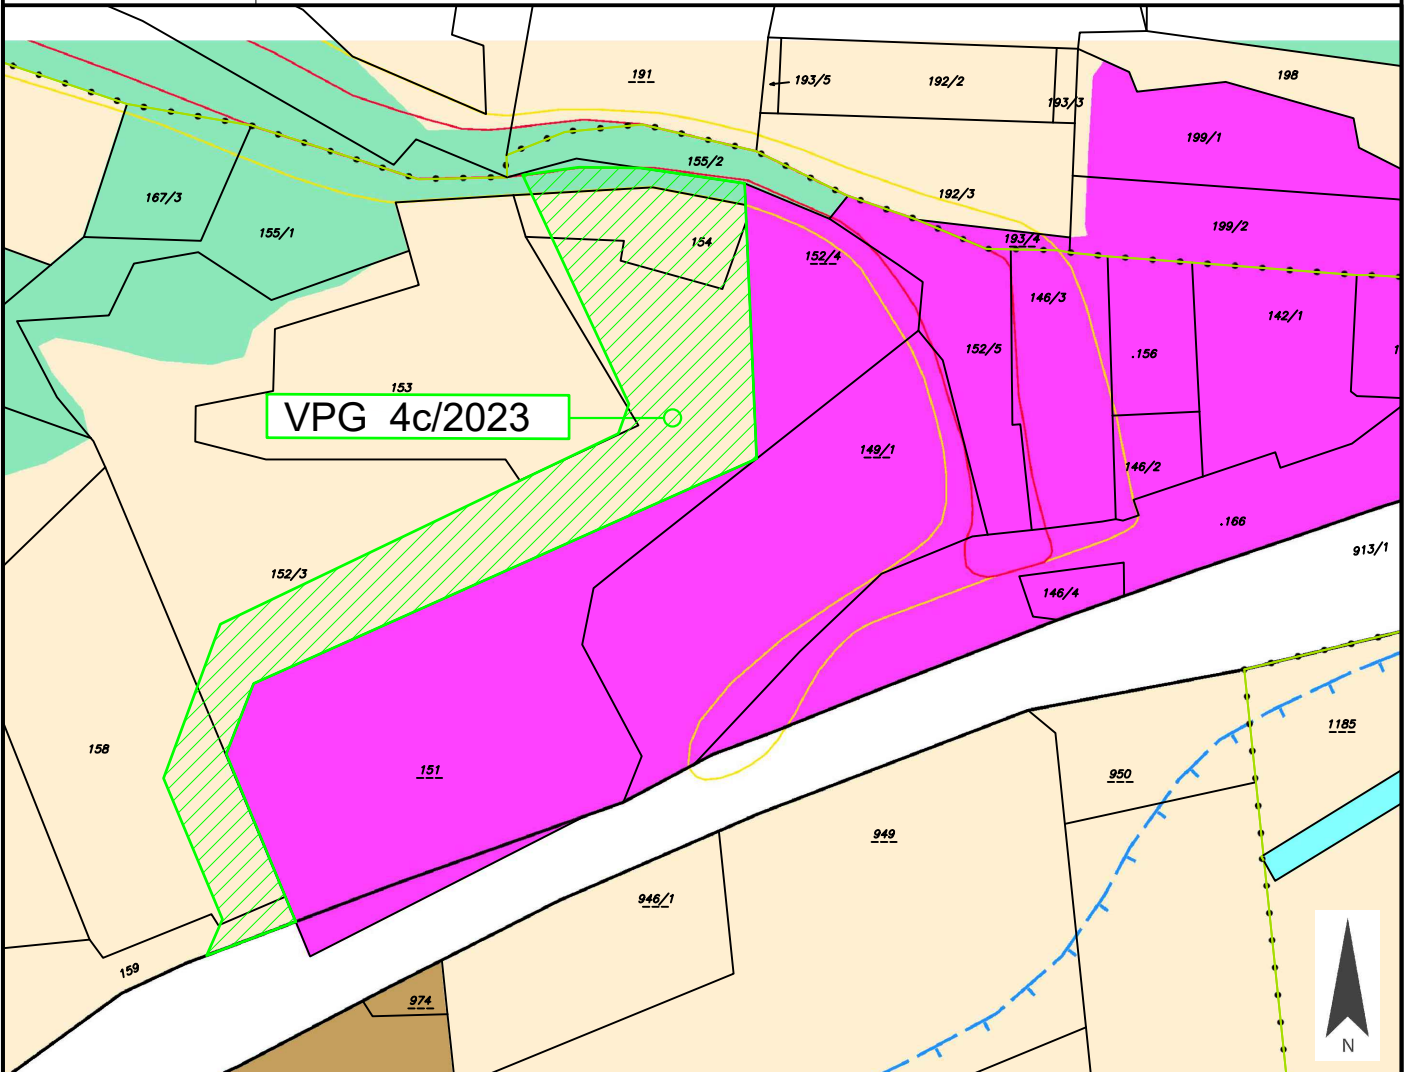

Widmungsänderung von: Grünland - Für die Land- und Forstwirtschaft bestimmte Fläche, Ödland

Widmungsänderung in: Bauland - Industriegebiet

Flächenausmaß beschlossen: ca. 7.096 m²

Kundmachung: vom _____ bis _____

Gemeinderatsbeschluss in der
Sitzung vom: _____
Zahl: _____



Stadtgemeinde
Hermagor - Pressegger See

Europastraße 8, 9524 Villach
Telefon: 04242 23323
E-Mail: office@l-w-k.at
www.l-w-k.at



Art des Planes: Lageplan zum Umwidmungsantrag

VPG-Nummer: 4/2023


Ergänzende
Informationen:

Grundstück Nr.: _____

Katastralgemeinden: Mitschig (75009), Möderndorf (75010)

Maßstab: 1:2.000

Stand: 09.05.2023

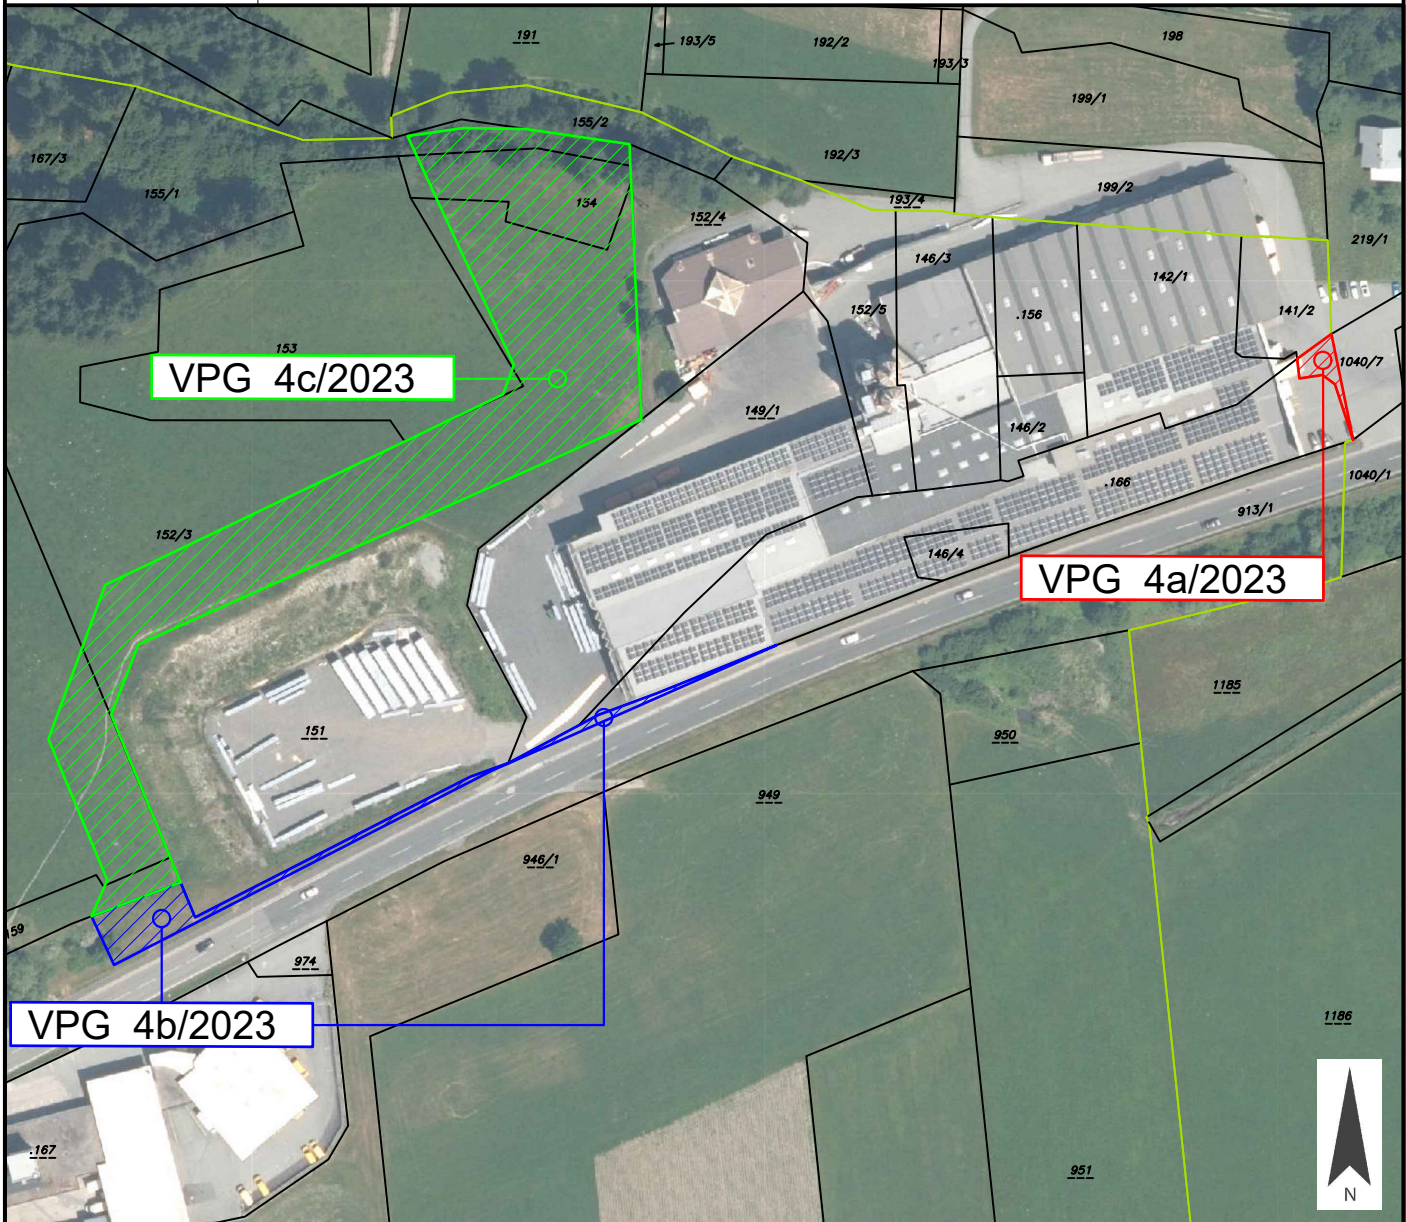

Flächenausmaß beschlossen: _____

Kundmachung: vom _____

bis _____

Gemeinderatsbeschluss in der
Sitzung vom: _____
Zahl: _____



Stadtgemeinde
Hermagor - Pressegger See

Europastraße 8, 9524 Villach
Telefon: 04242 23323
E-Mail: office@l-w-k.at
www.l-w-k.at



Art des Planes:

Ausschnitt aus dem
Örtlichen Entwicklungskonzept

VPG-Nummer: 4/2023

Ergänzende
Informationen:

Beschluss Gemeinderat: 27.03.2014

Blattschnitt: B2/B3

Maßstab: 1:5.000

Stand: 09.05.2023

