


# Änderung Flächenwidmungsplan **LAND KÄRNTEN**


Lageplan **KAGIS**

Gemeinde: **Kirchbach**  
Katastralgemeinde: **KG 75102 Grafendorf**  
Grundstücke: **1219/4, 1220/1, 1221/1, 1221/3 und 1222/2**  
Fläche [m<sup>2</sup>]: **ca. 6.880 m<sup>2</sup>**  
Von Widmung: **Bauland - Dorfgebiet - Aufschließungsgebiet**  
In Widmung: **Bauland - Dorfgebiet**

Auflage von: bis:

Gemeinderatsbeschluss vom:

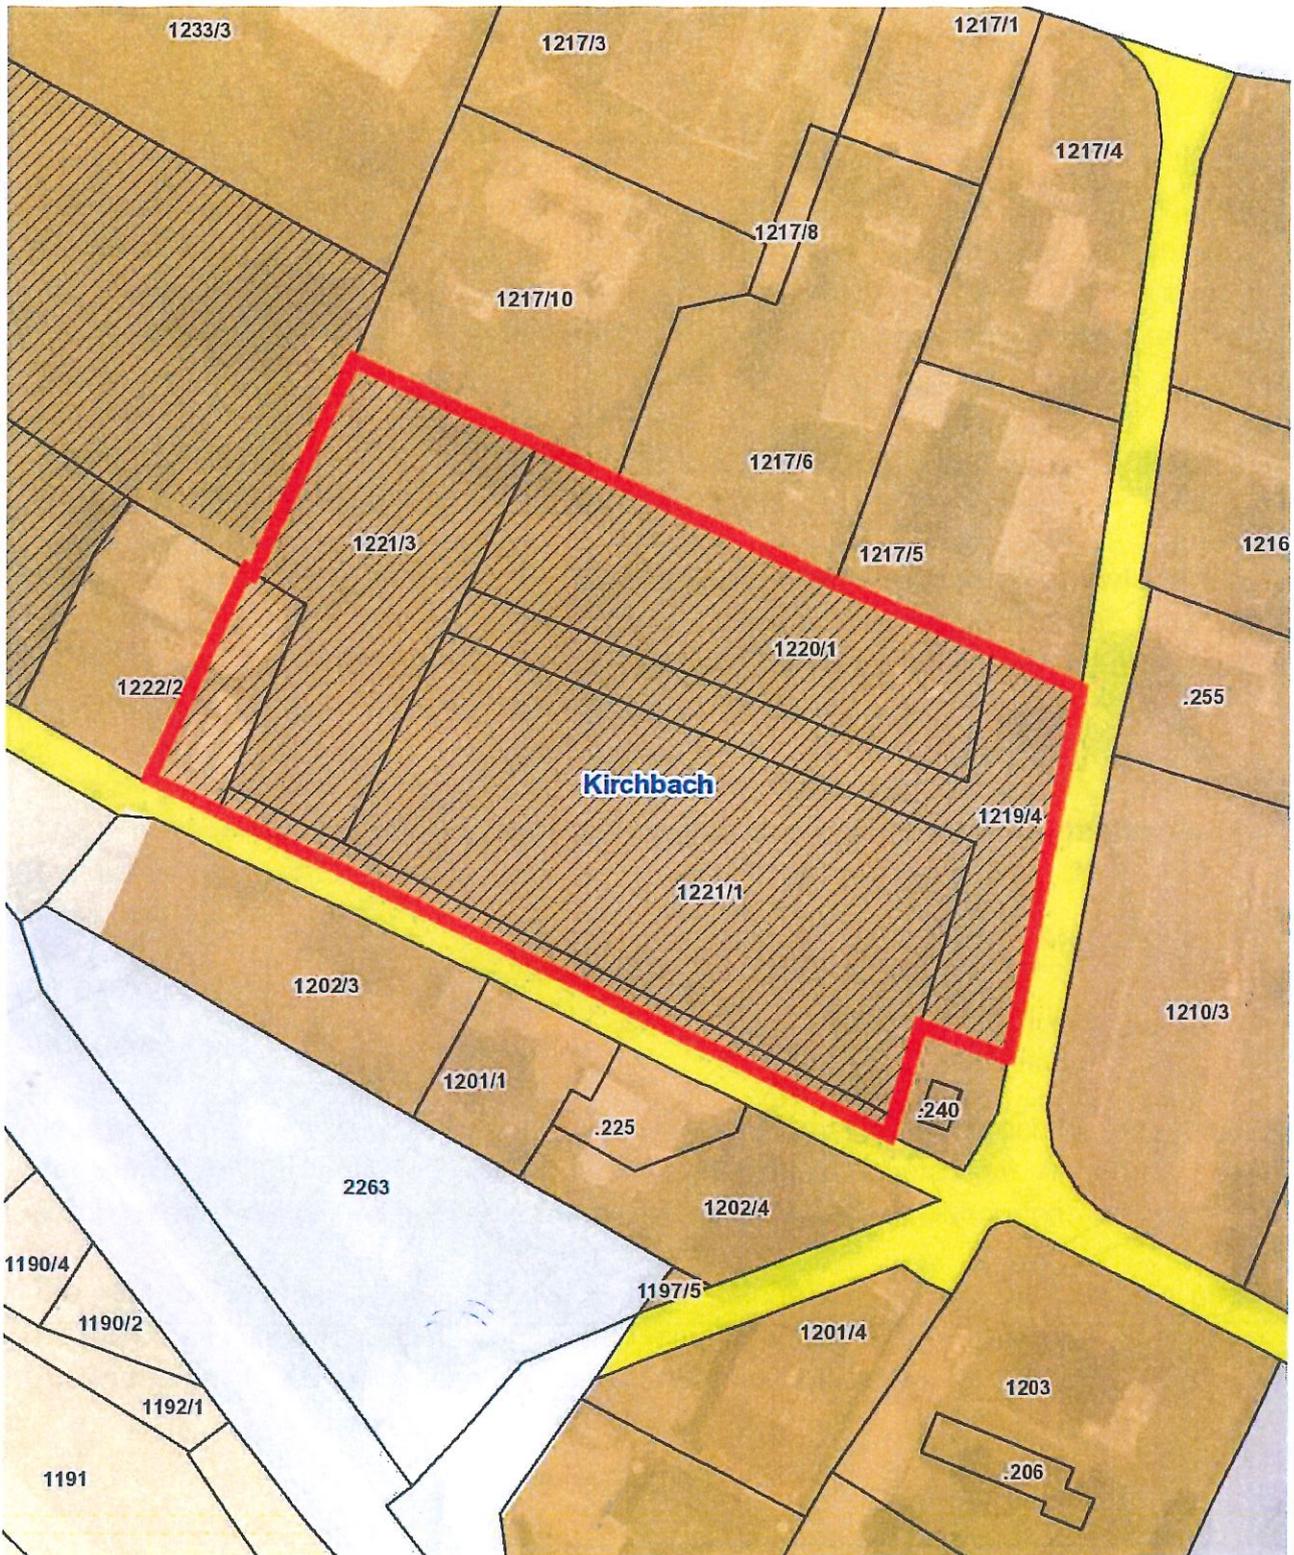

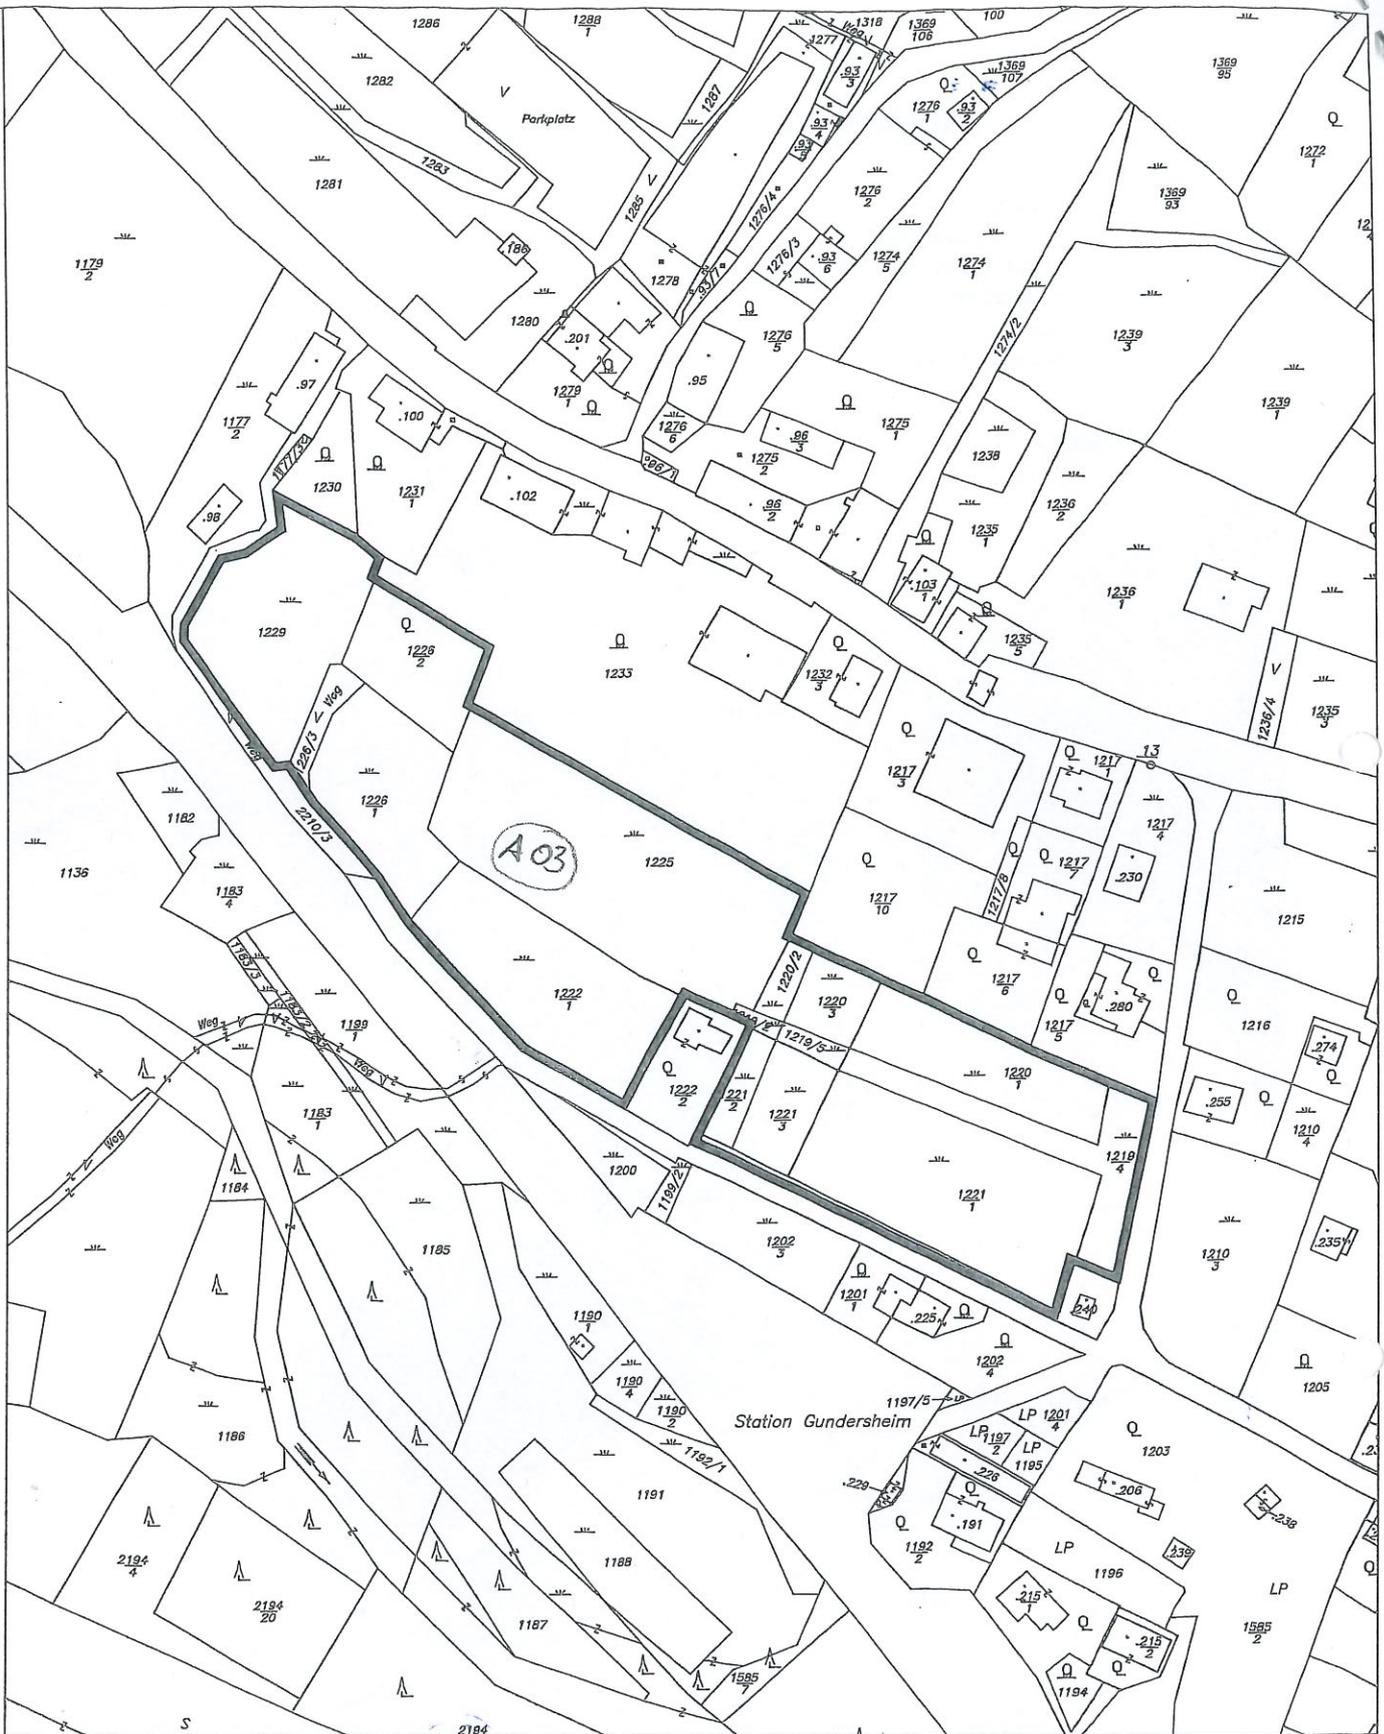

VERMERKE:

**ZT**

**RAUMPLANUNGSBÜRO**  
 DI JOHANN KAUFMANN  
 9020 KLAGENFURT BENEDIKTINERPLATZ 10  
 TEL.: 0463 - 595857 FAX: 0463 - 595857-5  
 e-mail: office@di-kaufmann.at

FLÄCHENWIDMUNGSPLAN MARKTGEMEINDE KIRCHBACH  
 LAGEPLAN AUFSCHLIESSUNGSGEBIET

2. AUFLAGE REVISIONSPLAN

LFD.NR.: 03/2005

MASSTAB: 1:2000

DATUM: FEBER 2005

