## Antrag 5/2025 Änderung Flächenwidmungsplan




Gemeinde: Marktgemeinde Kötschach-Mauthen

Katastralgemeinde: 75105 Kötschach

Grundstücke: 409/5 Fläche [m²]: ca. 120 m<sup>2</sup> Von Widmung: Verkehrsfläche In Widmung: **Bauland-Wohngebiet**  Auflage

von: bis:

Gemeinderatsbeschluss vom:

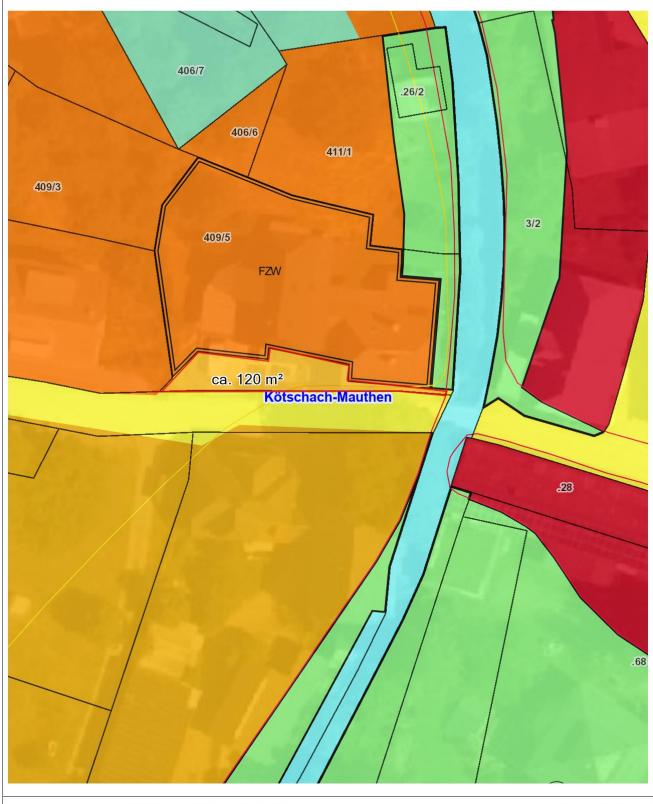

05.09.2025 Planausgabe: DKM-Stand: 10.2022 von: Martina Mascher Maßstab: 1:500