

4a/20/2024 - Vorderberg - Dolinzaalm KÄRNTEN

Lageplan KAGIS

Gemeinde: St. Stefan im Gailtal

Katastralgemeinde: Vorderberg (75019)

Grundstücke: 1388/12

Fläche [m²]: 705

Von Widmung: Grünland - für die Land- und Forstwirtschaft bestimmte Fläche

In Widmung: Grünland - landwirtschaftliche Ferienhütte

Auflage

von: 23/01/2025 bis: 24/02/2025

Gemeinderatsbeschluss vom: 31/03/2025



Planausgabe:

03.12.2024

DKM-Stand: 10.2022

von: Harald Madritsch

Maßstab: 1:1000

4b/20/2024 - Vorderberg - DolinzaalmlAND KÄRNTEN

Lageplan

KAGIS

Gemeinde: St. Stefan im Gailtal

Katastralgemeinde: Vorderberg (75019)

Grundstücke: 1388/13

Fläche [m²]: 712

Von Widmung: Grünland - landwirtschaftliche Ferienhütte

In Widmung: Grünland - für die Land- und Forstwirtschaft bestimmte Fläche Gemeinderatsbeschluss vom: 31/03/2025

Auflage

von: 23/01/2025

bis: 24/02/2025



Planausgabe:

03.12.2024

DKM-Stand: 10.2022

von: Harald Madritsch

Maßstab: 1:1000

5/16.1/2024 - Vorderberg Tennisplatz


Lageplan

LAND KÄRNTEN
KAGIS

Gemeinde: St. Stefan im Gailtal
Katastralgemeinde: Vorderberg (75019)
Grundstücke: 1057
Fläche [m²]: 5.362
Von Widmung: Grünland - Tennisplatz
In Widmung: Grünland - Sport - Freizeitanlage

Auflage
von: 23/01/2025 bis: 24/02/2025

Gemeinderatsbeschluss vom: 31/03/2025

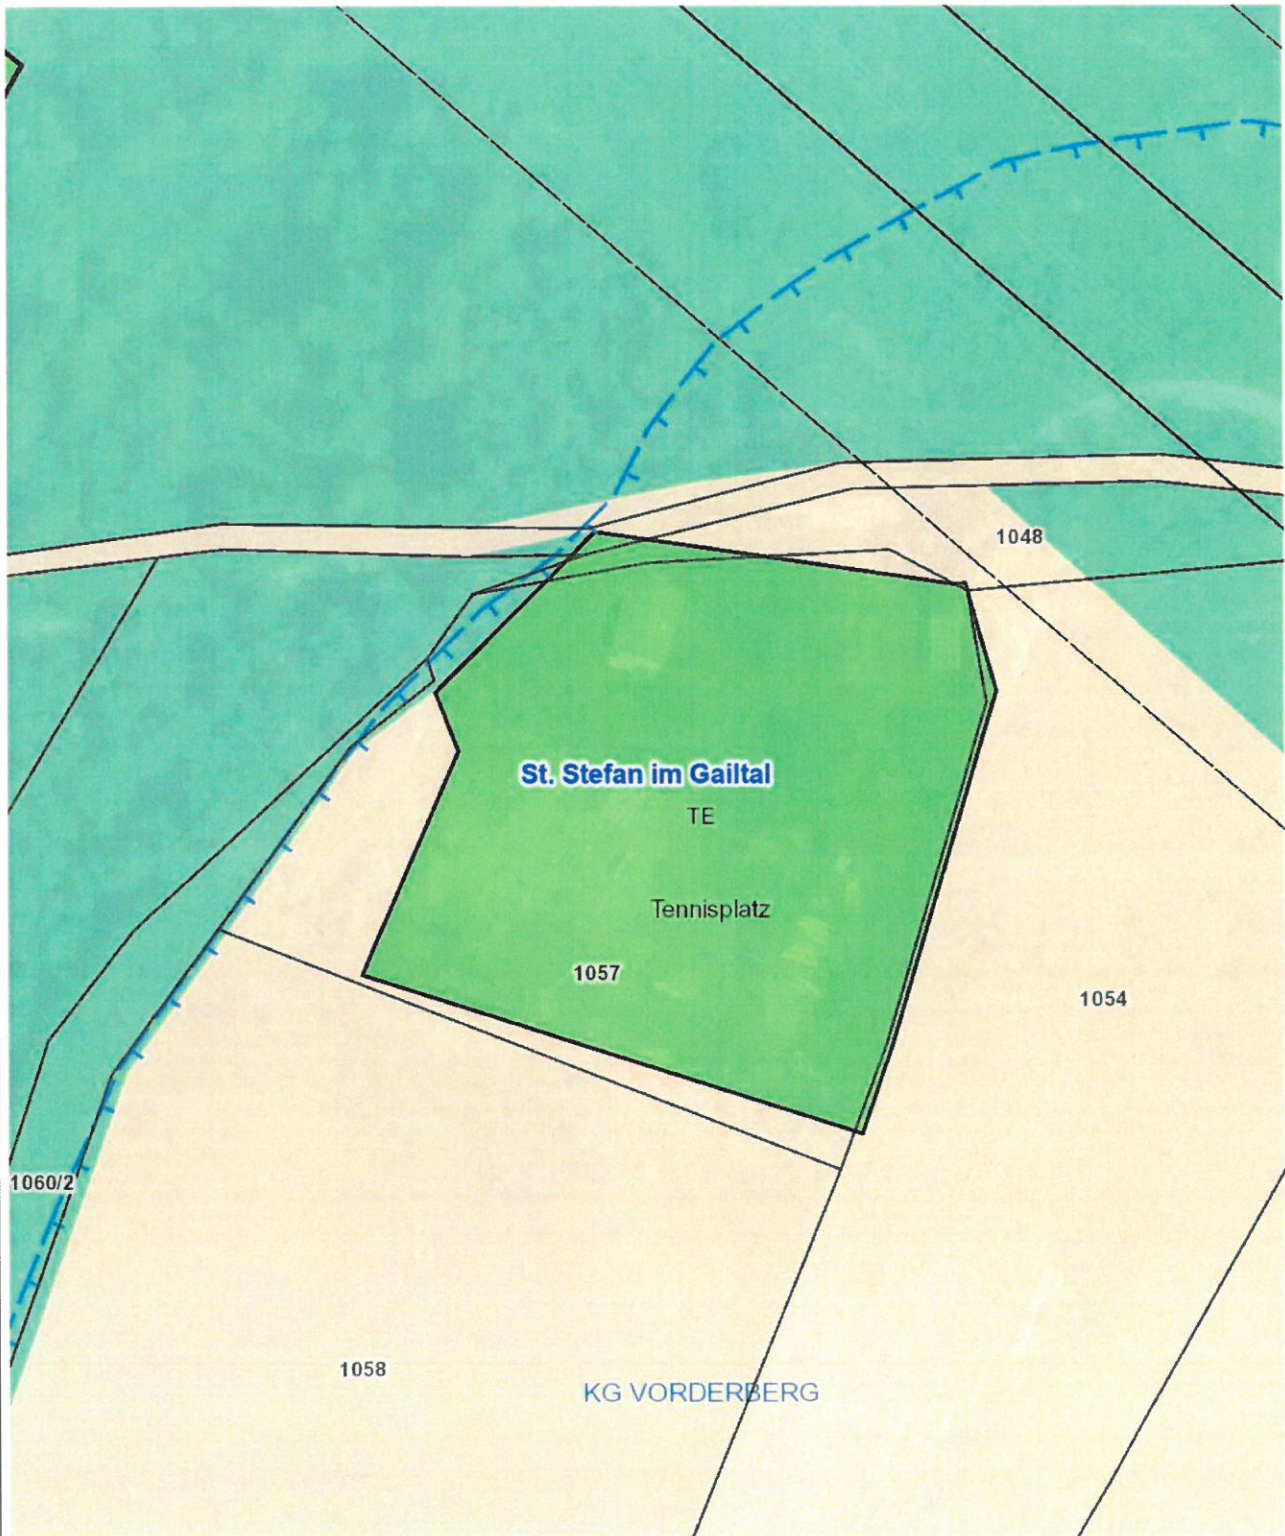

1a/11.1/2025 Tratten
Lageplan

LAND  KÄRNTEN
KAGIS

Gemeinde: **St. Stefan im Gailtal**

Katastralgemeinde: **Hadersdorf (75004)**

Grundstücke: **324/1**

Fläche [m²]: **76 m²**


Von Widmung: **Bauland - Dorfgebiet**

In Widmung: **Grünland - für die Land- und Forstwirtschaft bestimmte Fläche**

Auflage

von: **27/02/2025** bis: **28/03/2025**

Gemeinderatsbeschluss vom: **31/03/2025**

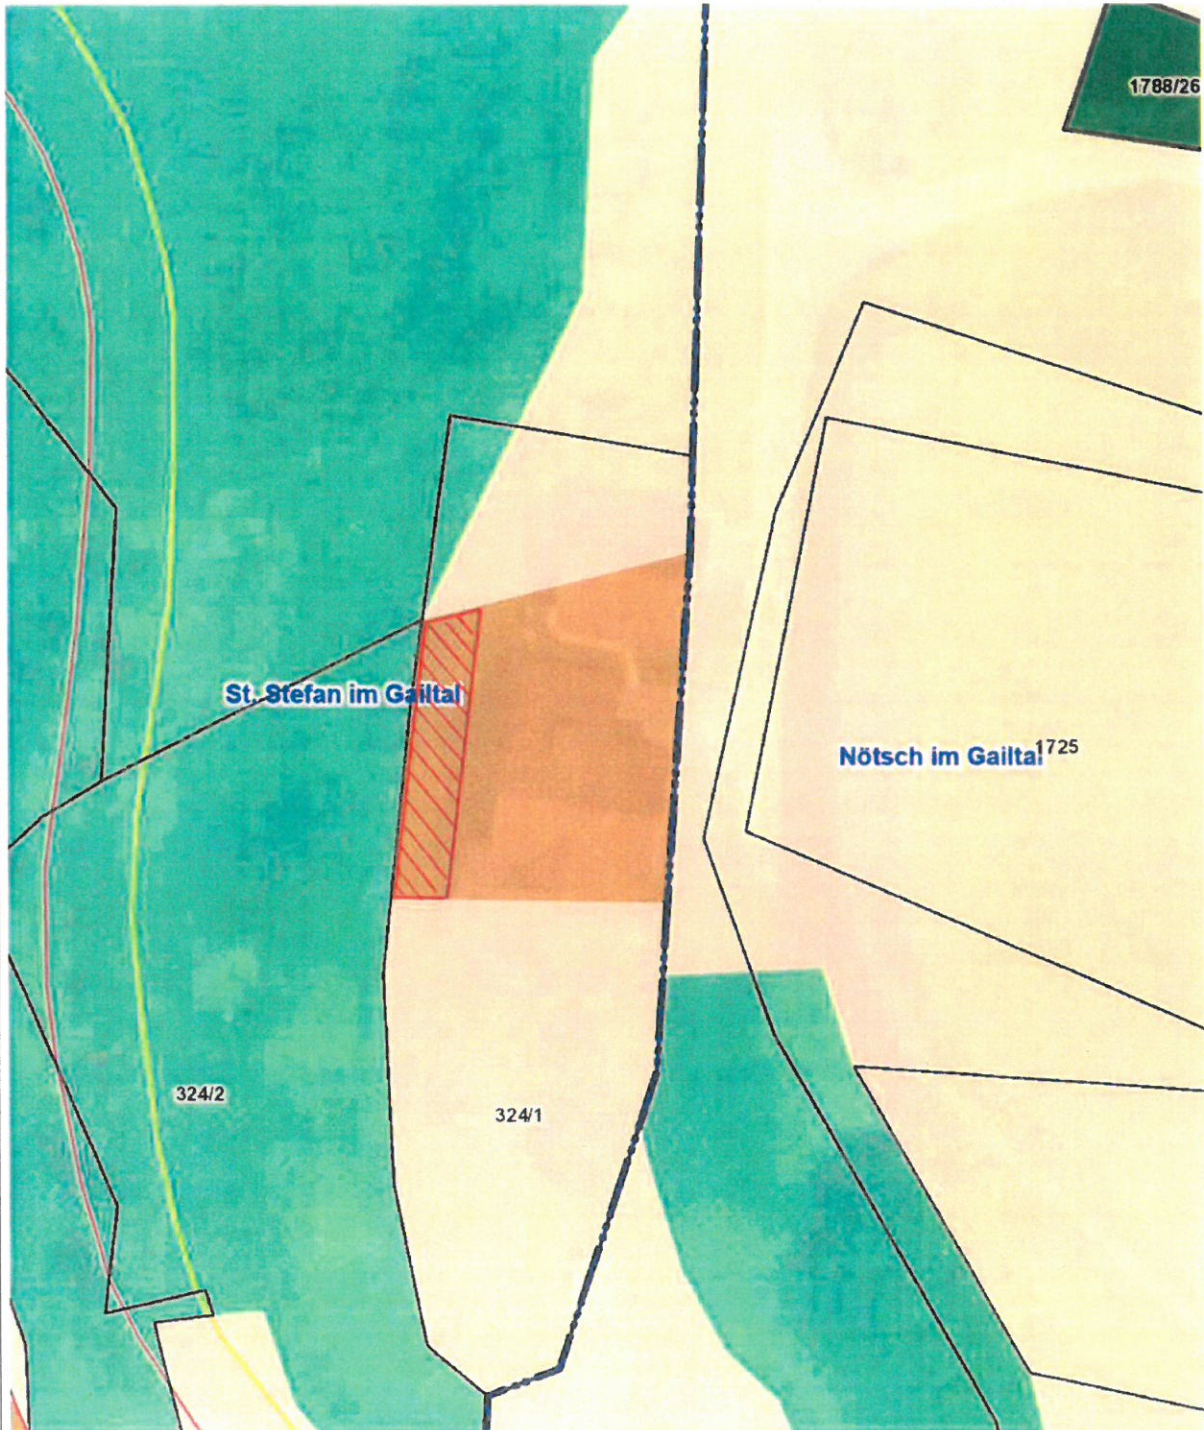

1b/11.1/2025 Tratten Lageplan

LAND  KÄRNTEN
KAGIS

Gemeinde: **St. Stefan im Gailtal**

Katastralgemeinde: **Hadersdorf (75004)**

Grundstücke: **324/1**

Fläche [m²]: **72 m²**

Von Widmung: **Grünland - für die Land- und Forstwirtschaft bestimmte Fläche**

In Widmung: **Bauland - Dorfgebiet**

Auflage

von: **27/02/2025** bis: **28/03/2025**

Gemeinderatsbeschluss vom: **31/03/2025**

