Gemeinde Gitschtal

Bezirk Hermagor, Kärnten

9622 Weißbriach

Tel: 04286/212, Fax: 04286/212-22, E-Mail: gitschtal@ktn.gde.at

Weißbriach, 12.05.2022
Bearbeiter: Mauschitz Rudolf
Zahl: 003-30/03-2021

VERORDNUNG

des Gemeinderates der Gemeinde Gitschtal vom 02.09.2021, Zl.: 003-30/03-2021, zur Kenntnis genommen mit Schriftsatz des Amtes der Kärntner Landesregierung vom 19.04.2022, Zl. 03-Ro-35-1/2-2022, mit der der Flächenwidmungsplan im vereinfachten Verfahren geändert wird.

Gemäß §§ 15-16 des Kärntner Gemeindeplanungsgesetzes 1995 – K-GplG 1995 wird verordnet:

§ 1

(1) Der Flächenwidmungsplan der Gemeinde Gitschtal wird wie folgt geändert:

01/2021	Umwidmung einer Teilfläche des Grundstücks 348, KG St. Lorenzen im Gitschtal, im Ausmaß von 1.407 m², von Grünland für die Land- und Forstwirtschaft bestimmte Flächen in Bauland Dorfgebiet

(2) Die planliche Darstellung in der Anlage bildet einen integrierenden Bestandteil dieser Verordnung.

§ 2

Diese Verordnung tritt mit Ablauf des Tages der Kundmachung im elektronischen Amtsblatt in Kraft.

Der Bürgermeister

Christian Müller

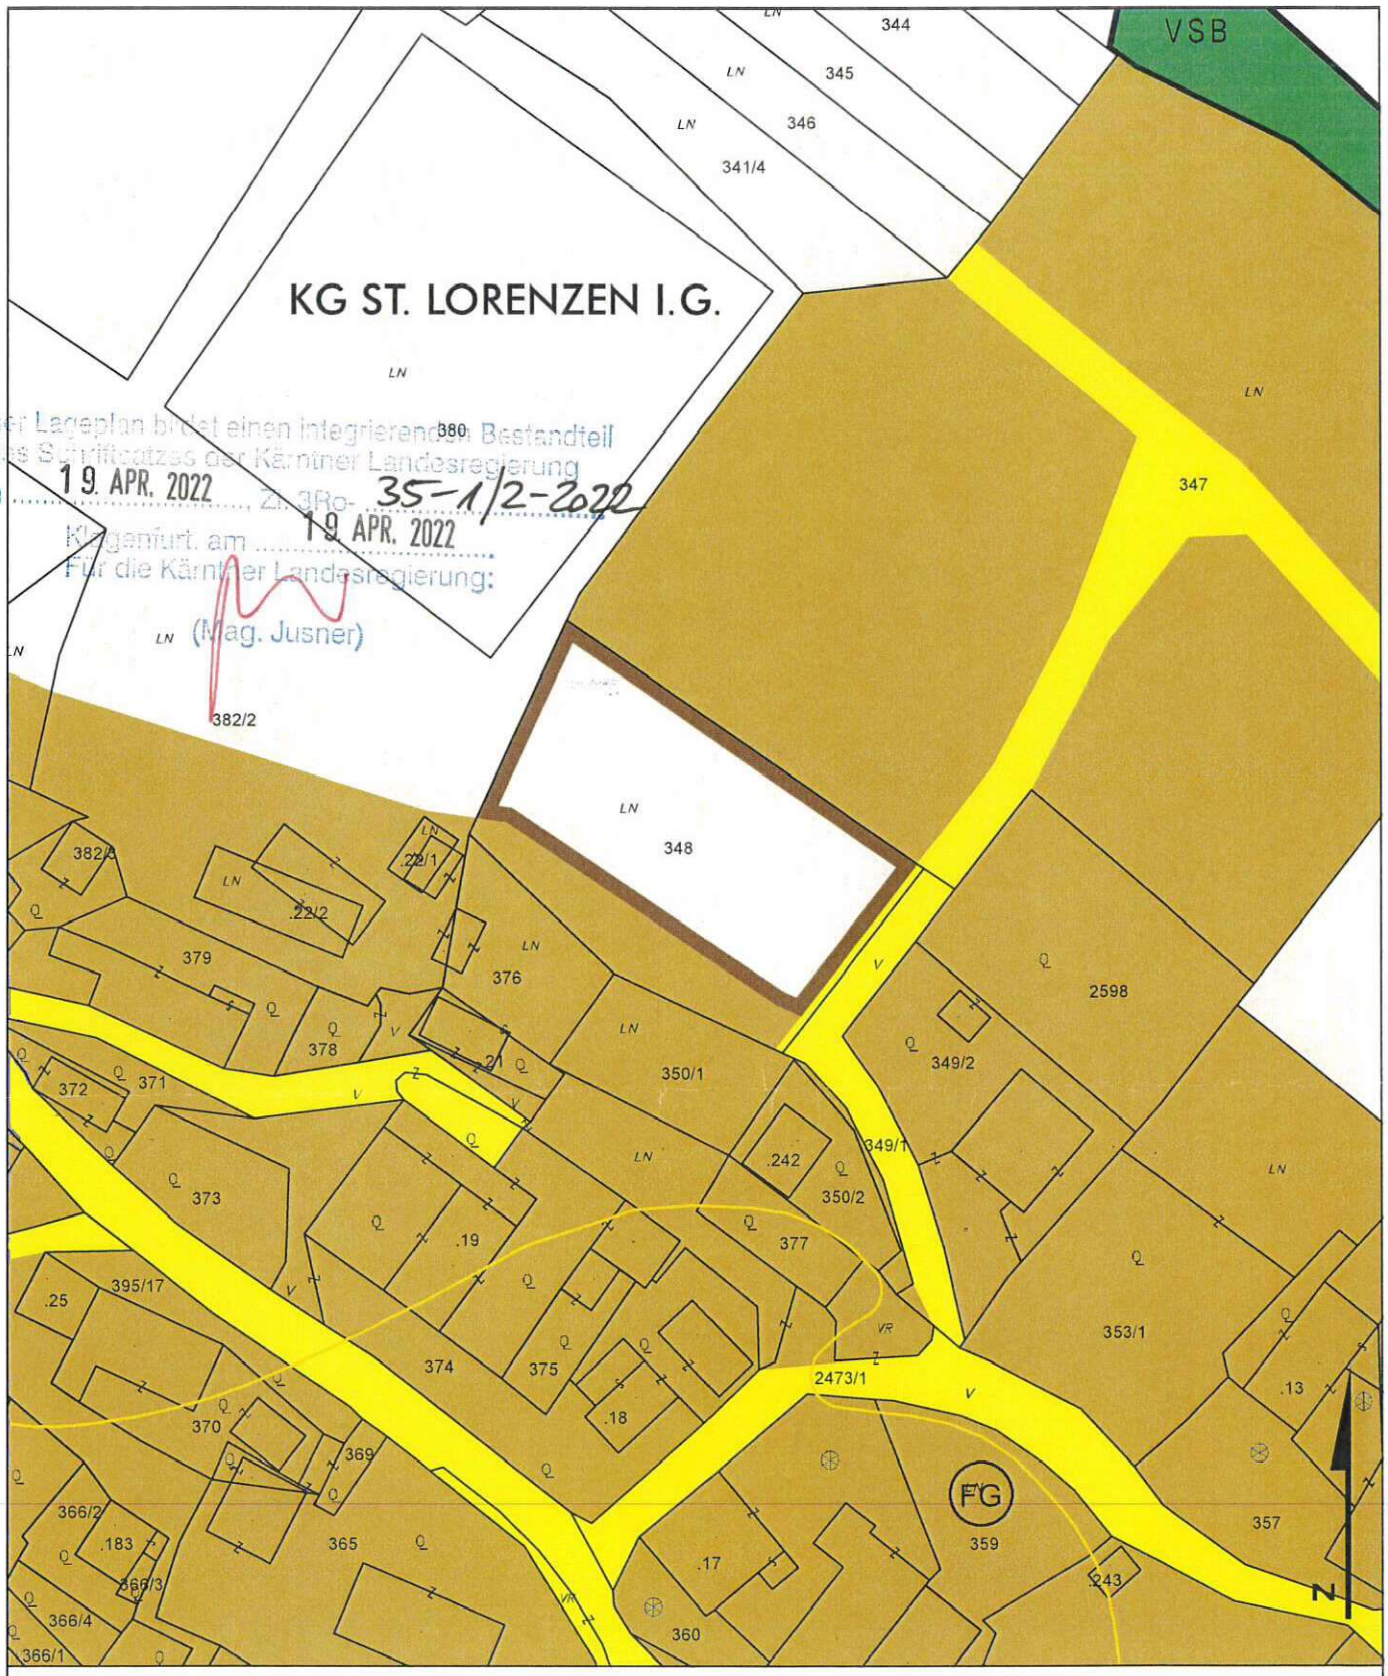

Dieser Lageplan bildet einen integrierenden Bestandteil des Schriftsatzes der Kärntner Landesregierung vom 19. APR. 2022, Zl. gRo-35-1/2-2022

Klagenfurt, am 19. APR. 2022

Für die Kärntner Landesregierung:

(Mag. Jusner)

GEMEINDE GITSCHTAL
UMWIDMUNGSLAGEPLAN 01/2021

UMWIDMUNG VON GRÜNLAND FÜR DIE LAND- UND FORSTWIRTSCHAFT BESTIMMTE FLÄCHE IN BAULAND DORFGEBIET, GP 348 TLW., KG ST. LORENZEN I.G, INSGESAMT CA. 1.407 m²

GEMEINDE GITSCHTAL Bgm. Hermager

KUNDMACHUNG	GEMEINDERATSBESCHLUSS
VON: 10.06.21 BIS: 09.07.21	VOM: 02.09.2021

RAUMPLANUNGSBÜRO
DI JOHANN KAUFMANN
RAUMPLANUNG - STADTDESIGN
A - 9020 KLAGENFURT MIESSTALERSTRASSE 18
TEL 0463/595857 team@kaufmann.direct

GEMEINDE GITSCHTAL
LAGEPLAN ZUR WIDMUNGSÄNDERUNG
M 1:1.000

BEARBEITUNG: WU/KUR DATUM: 03.02.2021 PLANNR.: 07504-01/2021-LP01

ZT Ziviltechniker bürgen für Qualität.

	Unterzeichner	Gemeinde Gitschtal
	Datum/Zeit-UTC	2022-05-12T14:28:00+02:00
	Aussteller-Zertifikat	a-sign-corporate-07
	Serien-Nr.	507201779
Hinweis	Dieses Dokument wurde amtssigniert. Auch ein Ausdruck dieses Dokuments hat gemäß § 20 E- Government-Gesetz die Beweiskraft einer öffentlichen Urkunde.	
Prüfinformation	Dieses Dokument wurde amtssigniert. Informationen zur Prüfung der elektronischen Signatur und des Ausdrucks finden Sie unter http://www.gitschtal.gv.at/amtssignatur	