


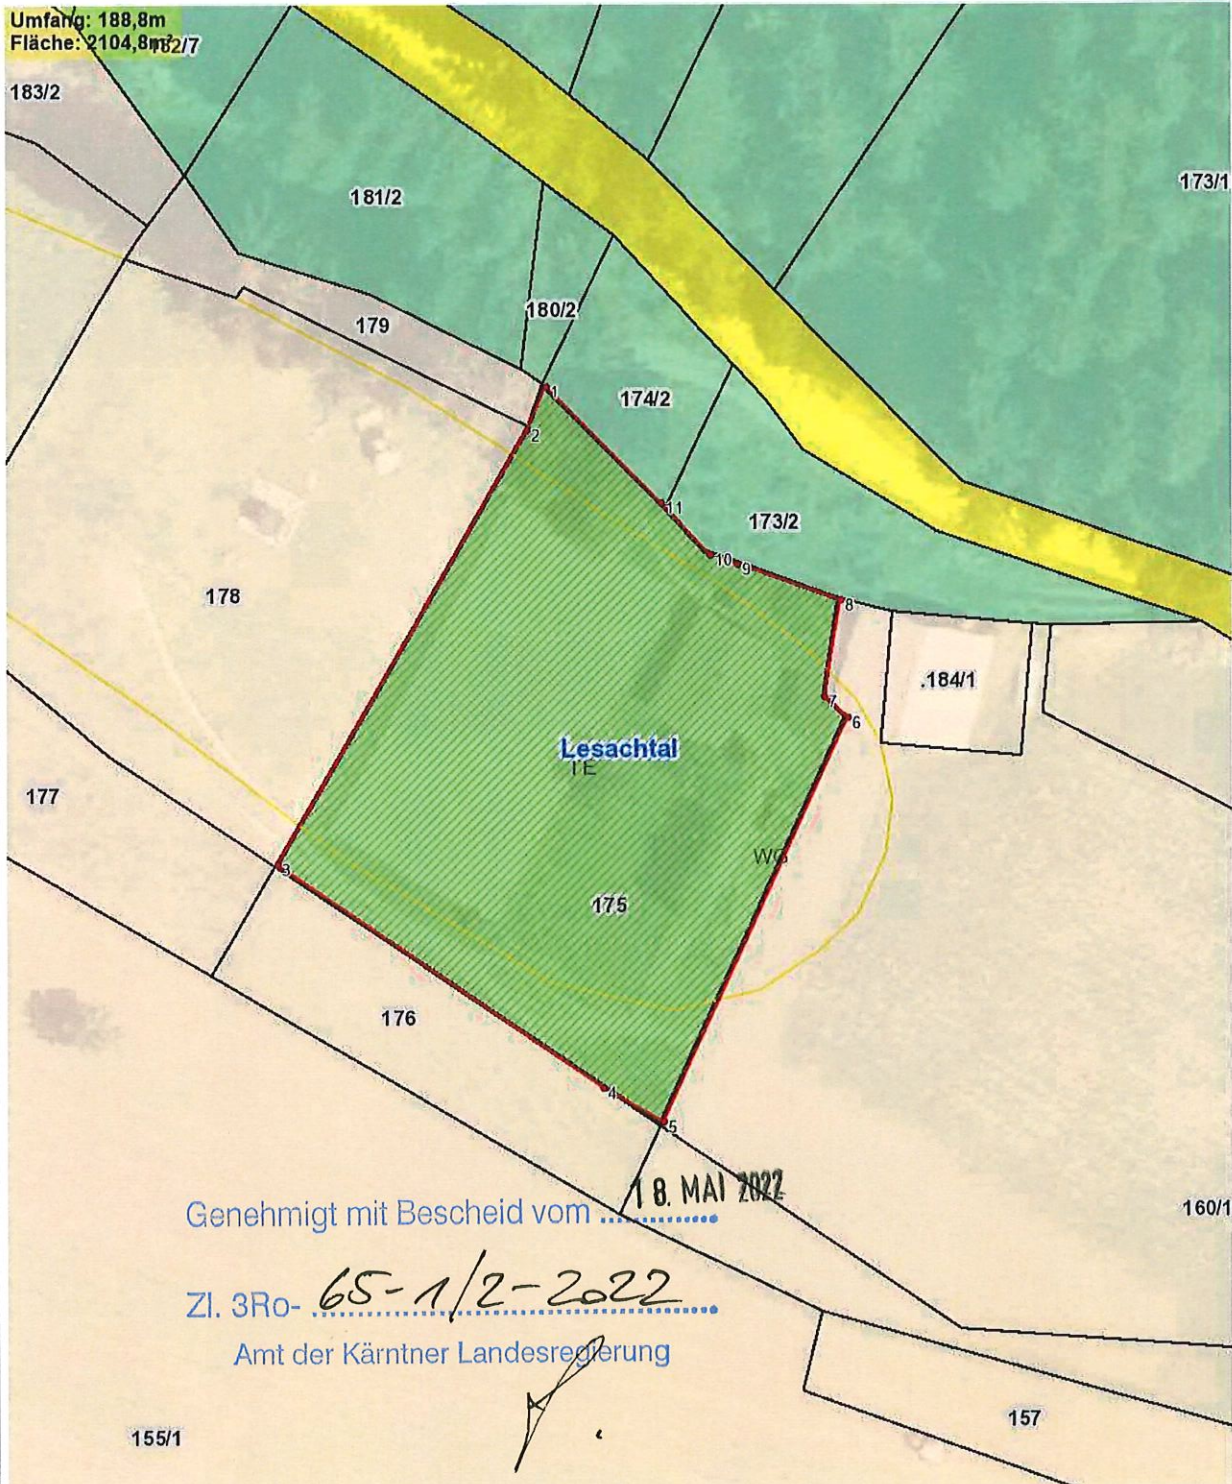

Änderung Flächenwidmungsplan LAND KÄRNTEN

Umwidmung in Grünland - Reit- und Turnierplatz KAGIS


Gemeinde:	Lesachtal	Kundmachung	
Katastralgemeinde:	75110 St. Lorenzen i. L.	von:	bis:
Grundstücke:	175		
Fläche [m ²]:	rd. 2.105		
Von Widmung:	Grünland - Tennisplatz		
In Widmung:	Grünland - Reit- und Turnierplatz	Gemeinderatsbeschluss vom:	



	Gemeinde Lesachtal	Europastraße 8, 9524 Villach Telefon: 04242 23323 E-Mail: office@l-w-k.at www.l-w-k.at  LWK Zivltechniker GmbH
---	-----------------------	--

Art des Planes:	Lageplan zum Umwidmungsantrag	VPG-Nummer: 7a/2021
-----------------	-------------------------------	---------------------

Ergänzende Informationen:	Grundstück Nr.: Teilflächen: 988	
	Katastralgemeinde: Luggau (75107)	
	Maßstab: 1:1.000	Stand: 08.11.2021

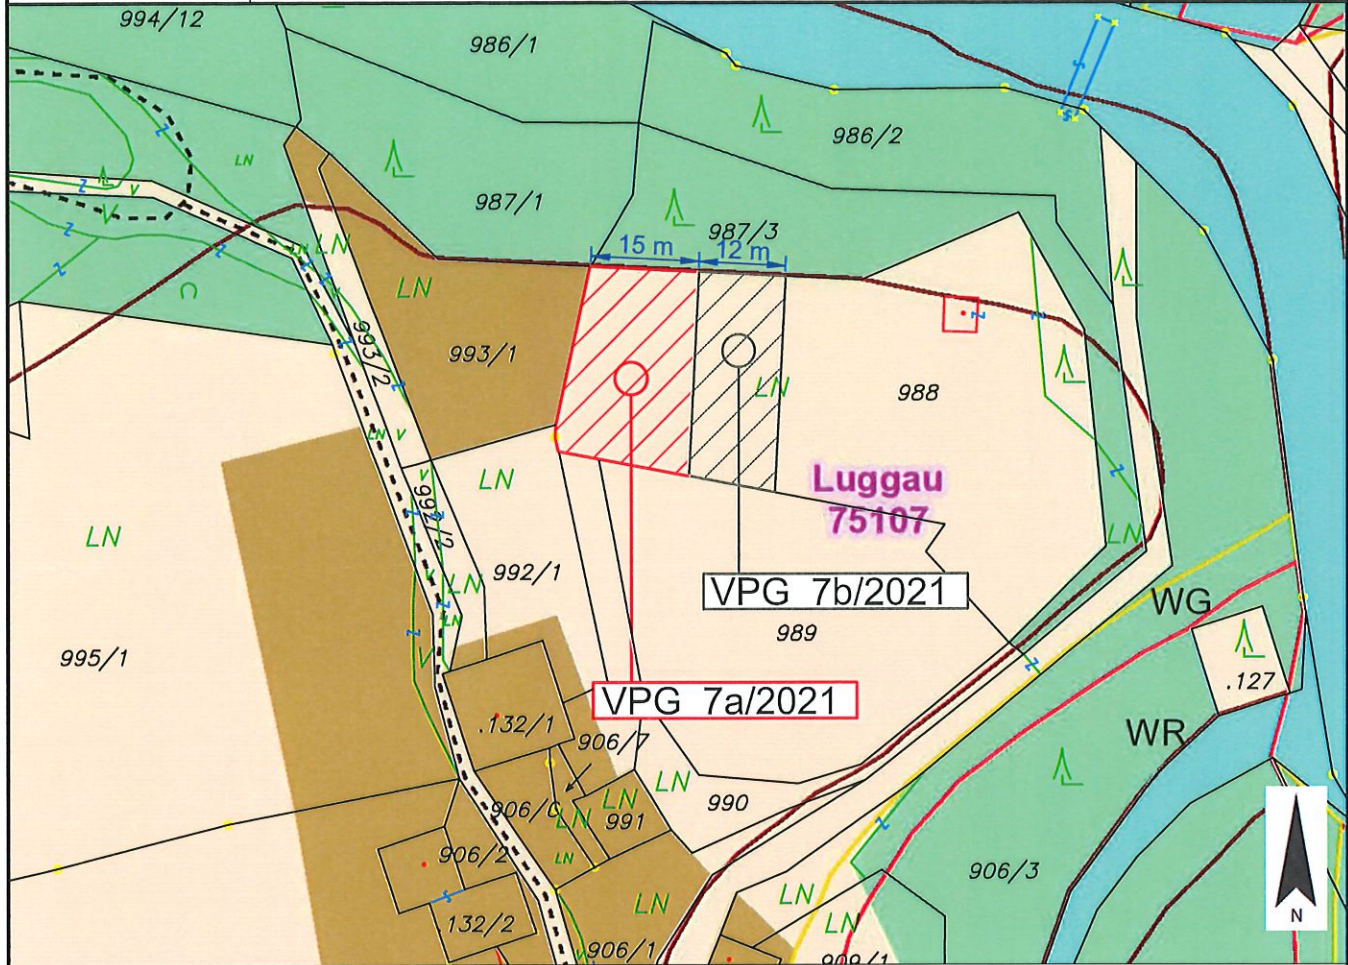

Widmungsänderung von:	Grünland - Für die Land- und Forstwirtschaft bestimmte Fläche, Ödland
-----------------------	---




Widmungsänderung in:	Bauland - Dorfgebiet
----------------------	----------------------

Fläche:	ca. 457 m ²
---------	------------------------

Kundmachung:	vom _____ bis _____
--------------	---------------------

Gemeinderatsbeschluss in der Sitzung vom: _____ Zahl: _____

Genehmigt mit Bescheid vom:
Genehmigt mit Bescheid vom 18. MAI 2022
 Zl. 3Ro- 65-1/2-2022
 Amt der Kärntner Landesregierung
 Amt der Kärntner Landesregierung

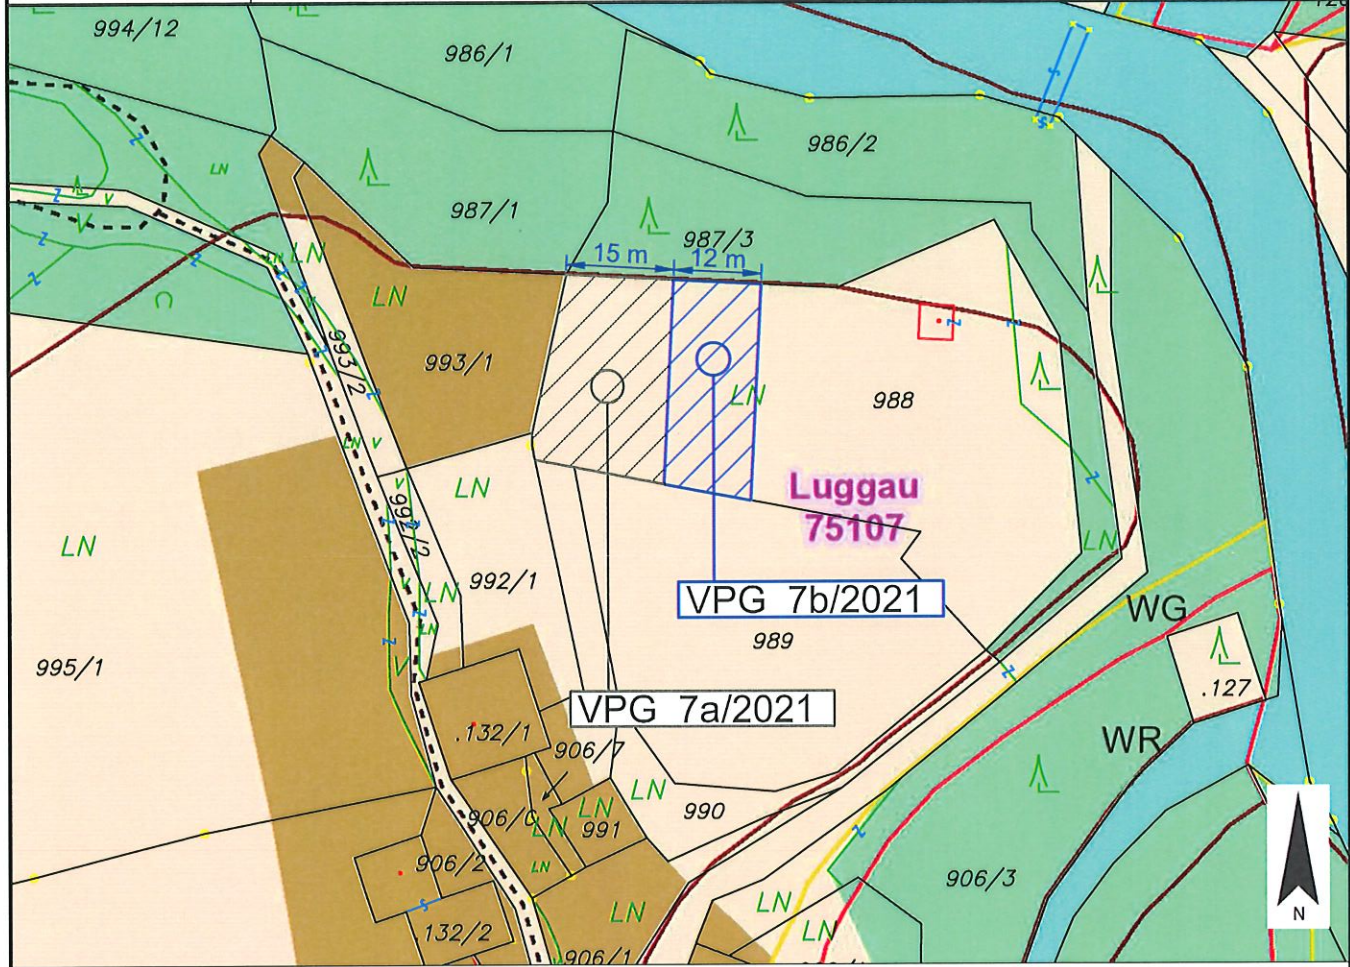	<p>Gemeinde Lesachtal</p>	<p>Europastraße 8, 9524 Villach Telefon: 04242 23323 E-Mail: office@l-w-k.at www.l-w-k.at</p> 
<p>Art des Planes: Lageplan zum Umwidmungsantrag</p>		<p>VPG-Nummer: 7b/2021</p>
<p>Ergänzende Informationen:</p>	<p>Grundstück Nr.: Teilflächen: 988 Katastralgemeinde: Luggau (75107) Maßstab: 1:1.000</p> <p style="text-align: right;">Stand: 08.11.2021</p>	
		
<p>Widmungsänderung von:</p>	<p>Grünland - Für die Land- und Forstwirtschaft bestimmte Fläche, Ödland</p>	
<p>Widmungsänderung in:</p>	<p>Grünland - Nebengebäude</p>	
<p>Fläche:</p>	<p>ca. 343 m²</p>	
<p>Kundmachung:</p>	<p>vom _____ bis _____</p>	
<p>Gemeinderatsbeschluss in der Sitzung vom: _____ Zahl: _____</p>	<p>Genehmigt mit Bescheid vom: Genehmigt mit Bescheid vom 18. MAI 2022 Zl. 3Ro- 65-1/2-2022 Amt der Kärntner Landesregierung Amt der Kärntner Landesregierung</p>	

