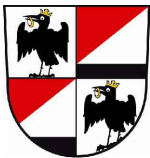

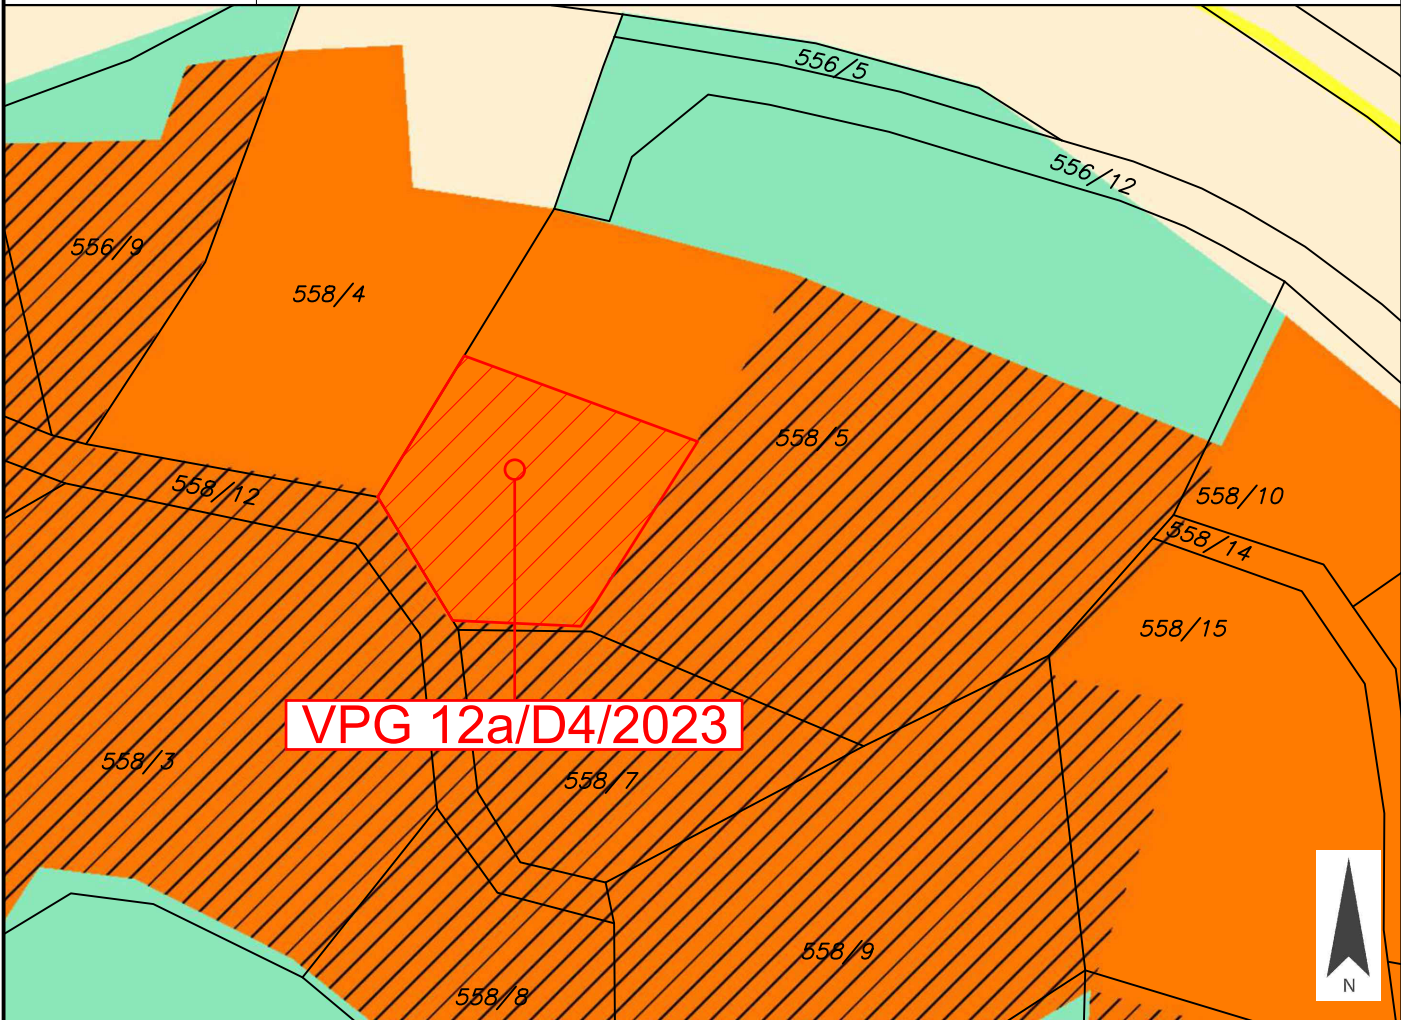
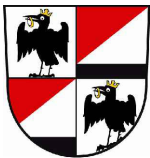

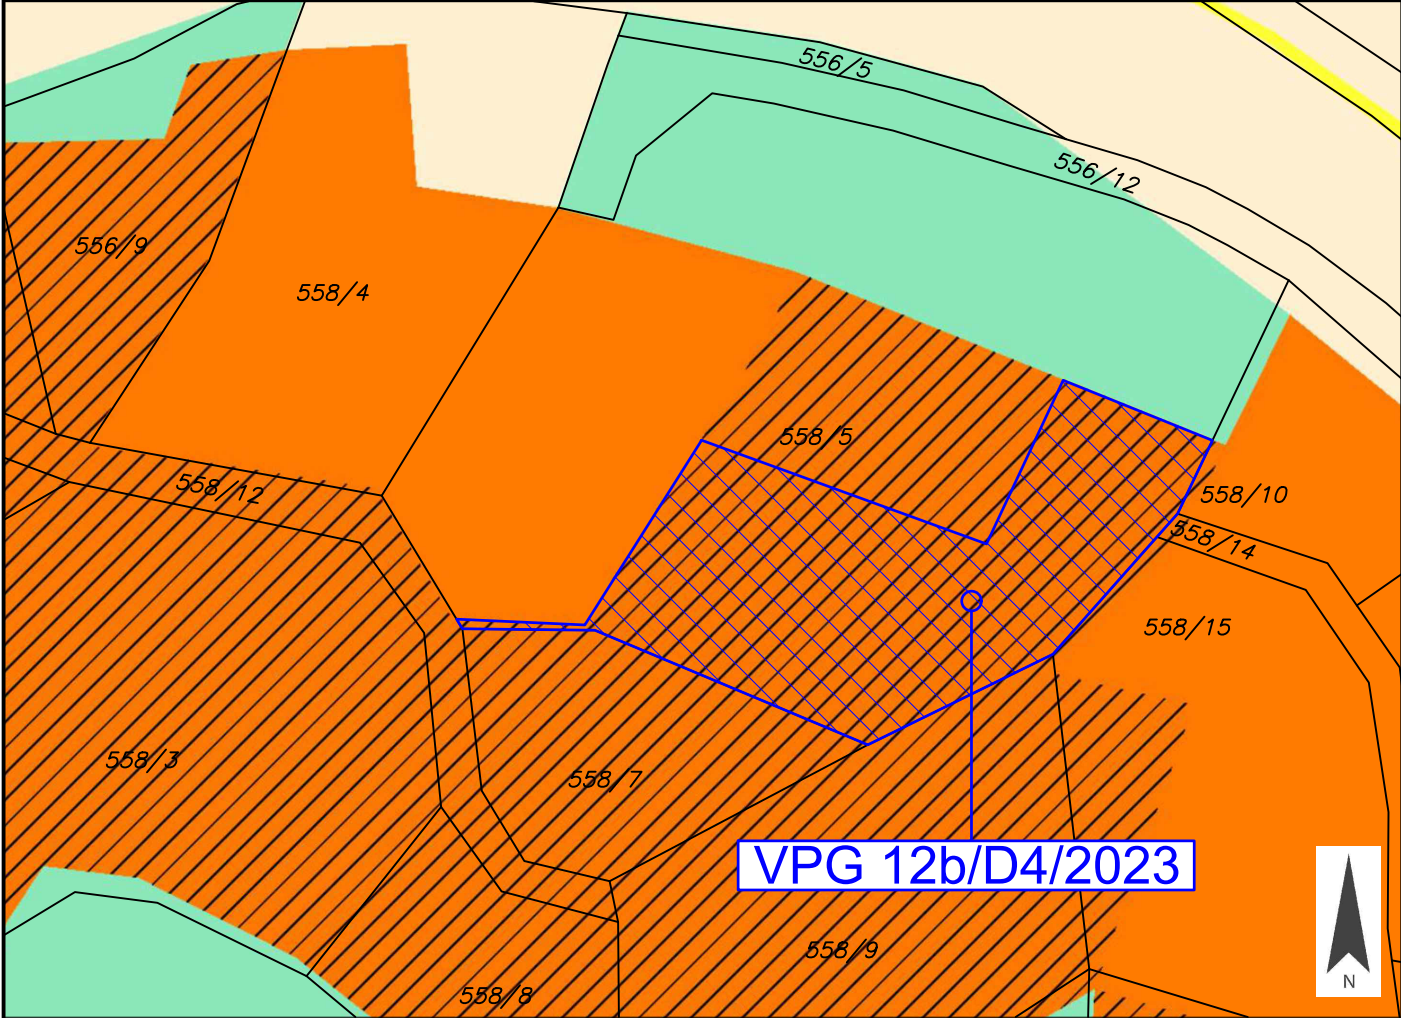


Anlage 1 zur Verordnung des Gemeinderates vom 04. Oktober 2023, Zahl: 031-2/V24/2024-Th

| | | | |
|---|--|---|---|
|  | Marktgemeinde Ebenthal in Kärnten | Europastraße 8, 9524 Villach Telefon: 04242 23323 E-Mail: office@l-w-k.at www.l-w-k.at |  |
| Art des Planes: Lageplan zur Umwidmungsanregung | | VPG-Nummer: 12a/D4/2023 | |
| Ergänzende Informationen: | Grundstück Nr.: Teilfläche: 558/5 (ca. 955 m ²) | | |
| | Katastralgemeinde: Mieger (72143) | | |
| | Maßstab: 1:1.000 | Stand: 22.06.2023 DKM 10/2022 | |
|  | | | |
| Widmungsänderung von: Bauland - Wohngebiet | | | |
| Widmungsänderung in: Grünland - Für die Land- und Forstwirtschaft bestimmte Fläche, Ödland | | | |
| Kundmachung: von <u>24.08.2023</u> | | bis <u>21.09.2023</u> | |
| Flächenausmaß: ca. 955 m ² | | | |
| Gemeinderatsbeschluss in der Sitzung vom: <u>04.10.2023</u> Zahl: <u>004-1/4/2023-Ze/Ma</u> | | | |

Anlage 2 zur Verordnung des Gemeinderates vom 04. Oktober 2023, Zahl: 031-2/V24/2024-Th

| | | |
|---|---|---|
|  | <p>Marktgemeinde Ebenthal in Kärnten</p> | <p>Europastraße 8, 9524 Villach Telefon: 04242 23323 E-Mail: office@l-w-k.at www.l-w-k.at</p>  <p>LWK ZIVILTECHNIKER GmbH</p> |
| <p>Art des Planes:</p> | <p>Lageplan zur Umwidmungsanregung</p> | <p>VPG-Nummer: 12b/D4/2023</p> |
| <p>Ergänzende Informationen:</p> | <p>Grundstück Nr.: Teilfläche: 558/5 (ca. 2.020 m²)</p> | |
| | <p>Katastralgemeinde: Mieger (72143)</p> | |
| | <p>Maßstab: 1:1.000</p> | <p>Stand: 22.06.2023 DKM 10/2022</p> |
|  | | |
| <p>Widmungsänderung von: Bauland - Wohngebiet - Aufschließungsgebiet</p> | | |
| <p>Widmungsänderung in: Grünland - Für die Land- und Forstwirtschaft bestimmte Fläche, Ödland</p> | | |
| <p>Kundmachung: von <u>24.08.2023</u> bis <u>21.09.2023</u></p> | | |
| <p>Flächenausmaß: ca. 2.020 m²</p> | | |
| <p>Gemeinderatsbeschluss in der Sitzung vom: <u>04.10.2023</u> Zahl: <u>004-1/4/2023-Ze/Ma</u></p> | | |

