


Anlage 1 zur Verordnung des Gemeinderates vom 01.03.2023, Zahl: 031-2/V17/2023-Sc

	Marktgemeinde Ebenthal in Kärnten	Europastraße 8, 9524 Villach Telefon: 04242 23323 E-Mail: office@l-w-k.at www.l-w-k.at	 LWK ZIVILTECHNIKER GmbH
Art des Planes:	Lageplan zum Umwidmungsantrag	VPG-Nummer: 13/A3.4/2022	
Ergänzende Informationen:	Grundstück Nr.: Teilfläche: 919/12 (ca. 288 m ²)		Stand: 30.06.2022
	Katastralgemeinde: Zell bei Ebenthal (72204)		
	Maßstab: 1:1.000		
			
Widmungsänderung von:	Grünland - Für die Land- und Forstwirtschaft bestimmte Fläche, Ödland		
Widmungsänderung in:	Bauland - Dorfgebiet		
Kundmachung:	von <u>30.01.2023</u>		bis <u>27.02.2023</u>
Flächenausmaß:	ca. 288 m ²		
Gemeinderatsbeschluss in der	Sitzung vom: <u>01.03.2023</u>		
Zahl:	<u>031-2/2022-Sc</u>		

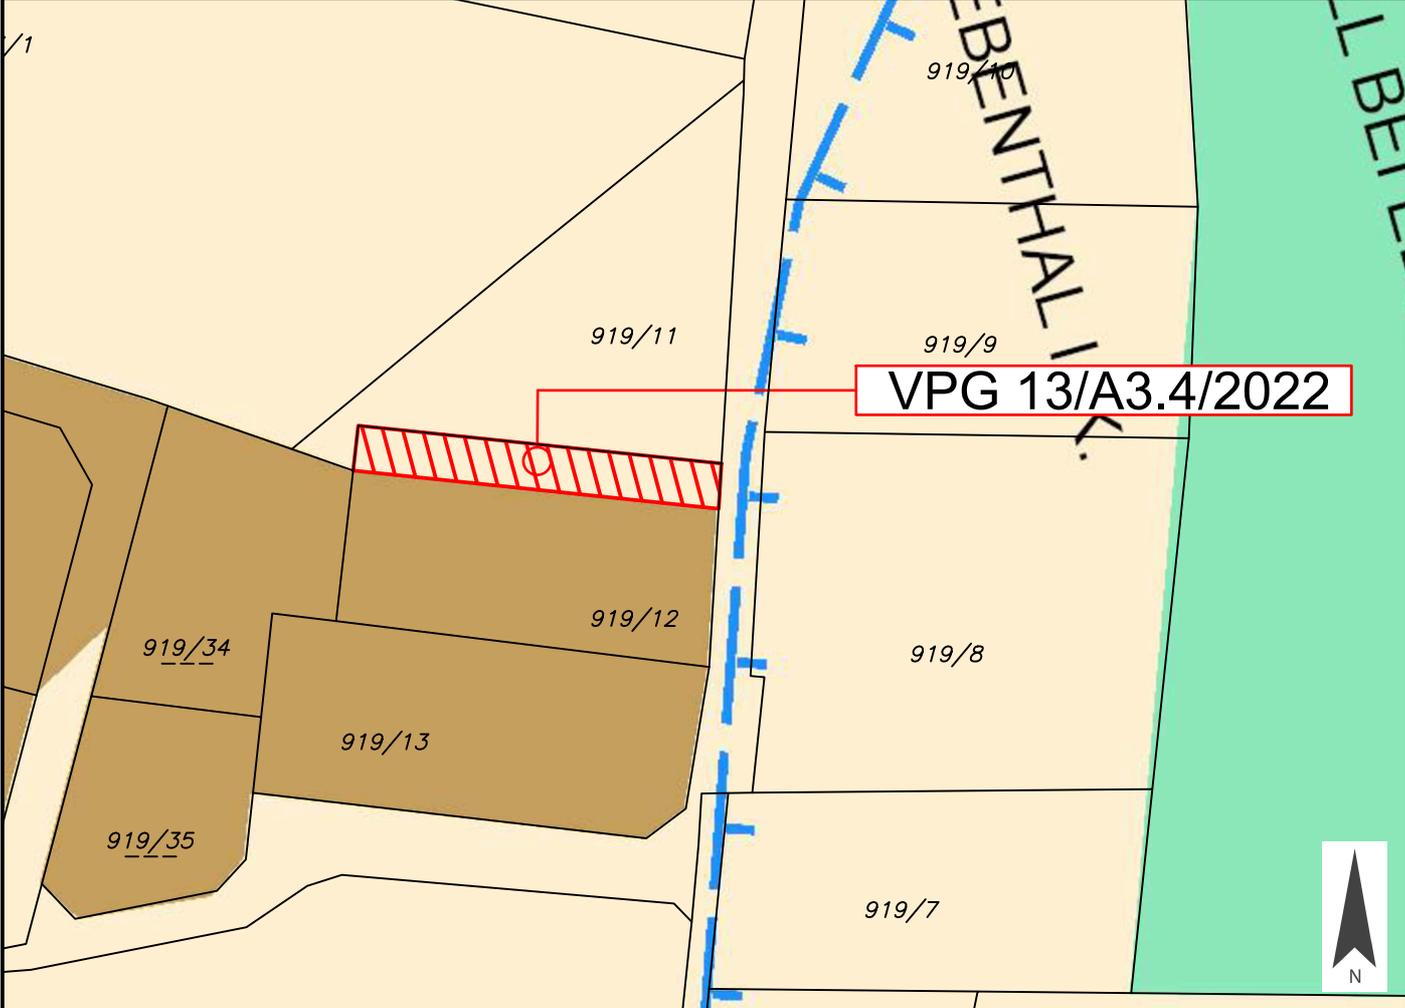