


Anlage 1 zur Verordnung des Gemeinderates vom 26.04.2023, Zahl: 031-2/V20/2023-Sc

	Marktgemeinde Ebenthal in Kärnten	Europastraße 8, 9524 Villach Telefon: 04242 23323 E-Mail: office@l-w-k.at www.l-w-k.at 
Art des Planes: Lageplan zum Umwidmungsantrag		VPG-Nummer: 4/B3.2/2022
Ergänzende Informationen:		Grundstück Nr.: Teilfläche: 150/1 (ca. 1570 m ²) Katastralgemeinde: Zell bei Ebenthal (72204) Maßstab: 1:1.000 Stand: 05.05.2022
		
Widmungsänderung von:		Grünland - Für die Land- und Forstwirtschaft bestimmte Fläche, Ödland
Widmungsänderung in:		Bauland - Wohngebiet
Kundmachung:		von <u>30.01.2023</u> bis <u>27.02.2023</u>
Flächenausmaß:		ca. 1570 m ²
Gemeinderatsbeschluss in der Sitzung vom: <u>26.04.2023</u> Zahl: <u>004-1/2/2023</u>		

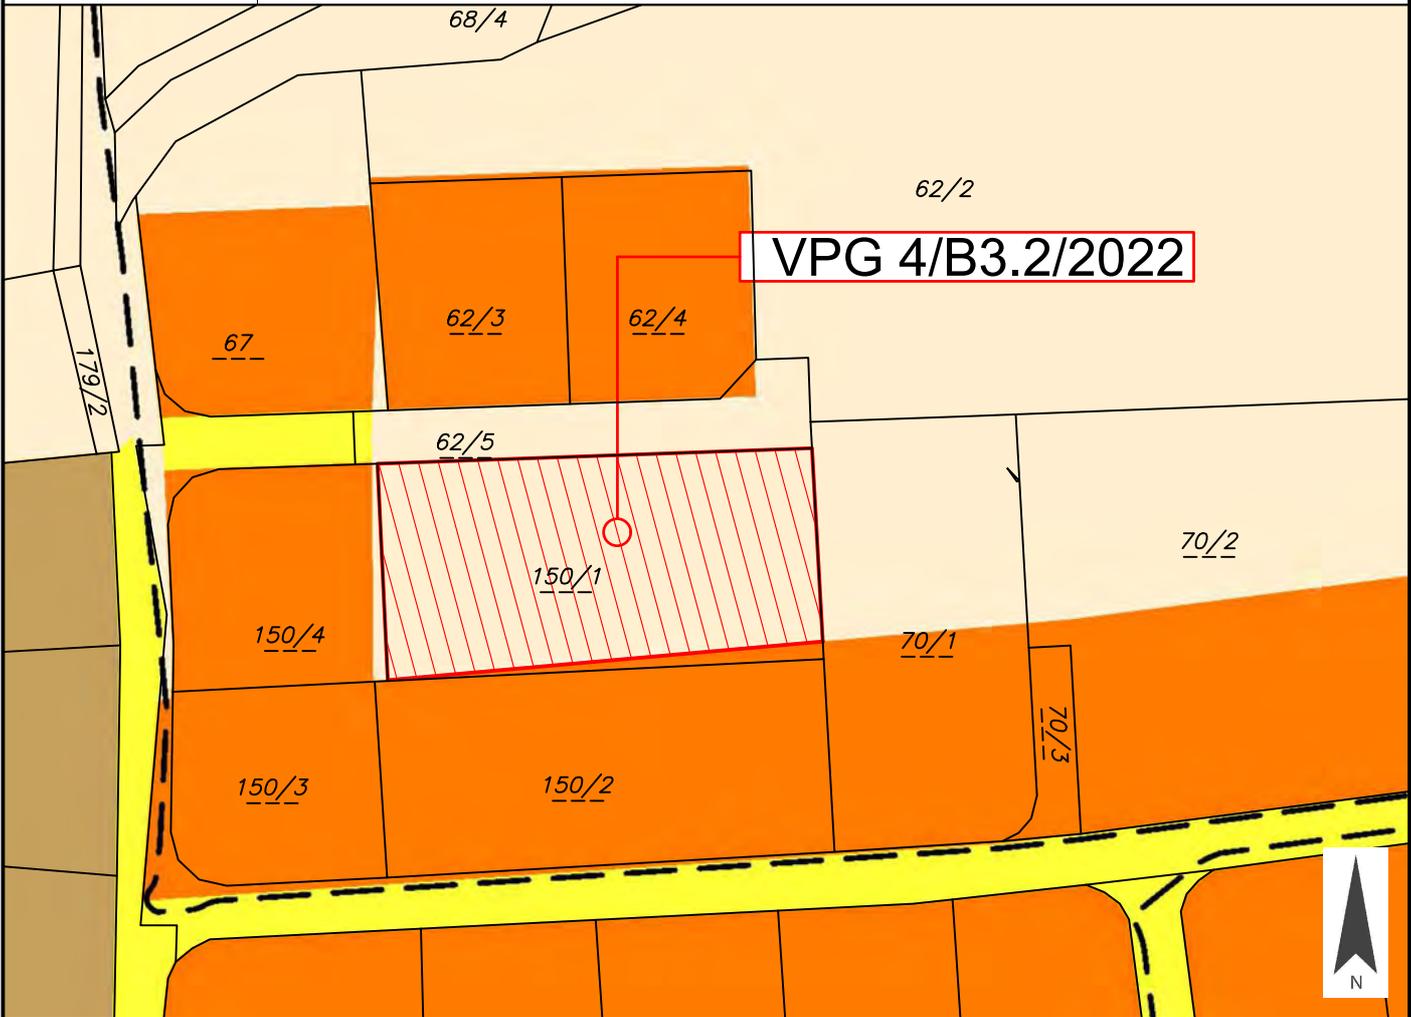