


	<p>Marktgemeinde Ebenthal in Kärnten</p>	<p>Europastraße 8, 9524 Villach Telefon: 04242 23323 E-Mail: office@l-w-k.at www.l-w-k.at</p>	
<p>Art des Planes:</p>	<p>Lageplan zum Umwidmungsantrag</p>	<p>VPG-Nummer: 3/B3.2/2018</p>	
<p>Ergänzende Informationen:</p>	<p>Grundstück Nr.: Teilfläche: 910/1 (ca. 500 m²)</p>	<p>Stand: 02.06.2022</p>	
<p>Katastralgemeinde: Zell bei Ebenthal (72204)</p>		<p>Maßstab: 1:1.000</p>	
			
<p>Widmungsänderung von:</p>	<p>Grünland - Für die Land- und Forstwirtschaft bestimmte Fläche, Ödland</p>		
<p>Widmungsänderung in:</p>	<p>Bauland - Industriegebiet</p>		
<p>Kundmachung:</p>	<p>von <u>28.08.2018</u></p>	<p>bis <u>25.09.2018</u></p>	
<p>Flächenausmaß:</p>	<p>ca. 500 m²</p>		
<p>Gemeinderatsbeschluss in der Sitzung vom: <u>27.07.2022</u> Zahl: <u>031-2/2022</u></p>			

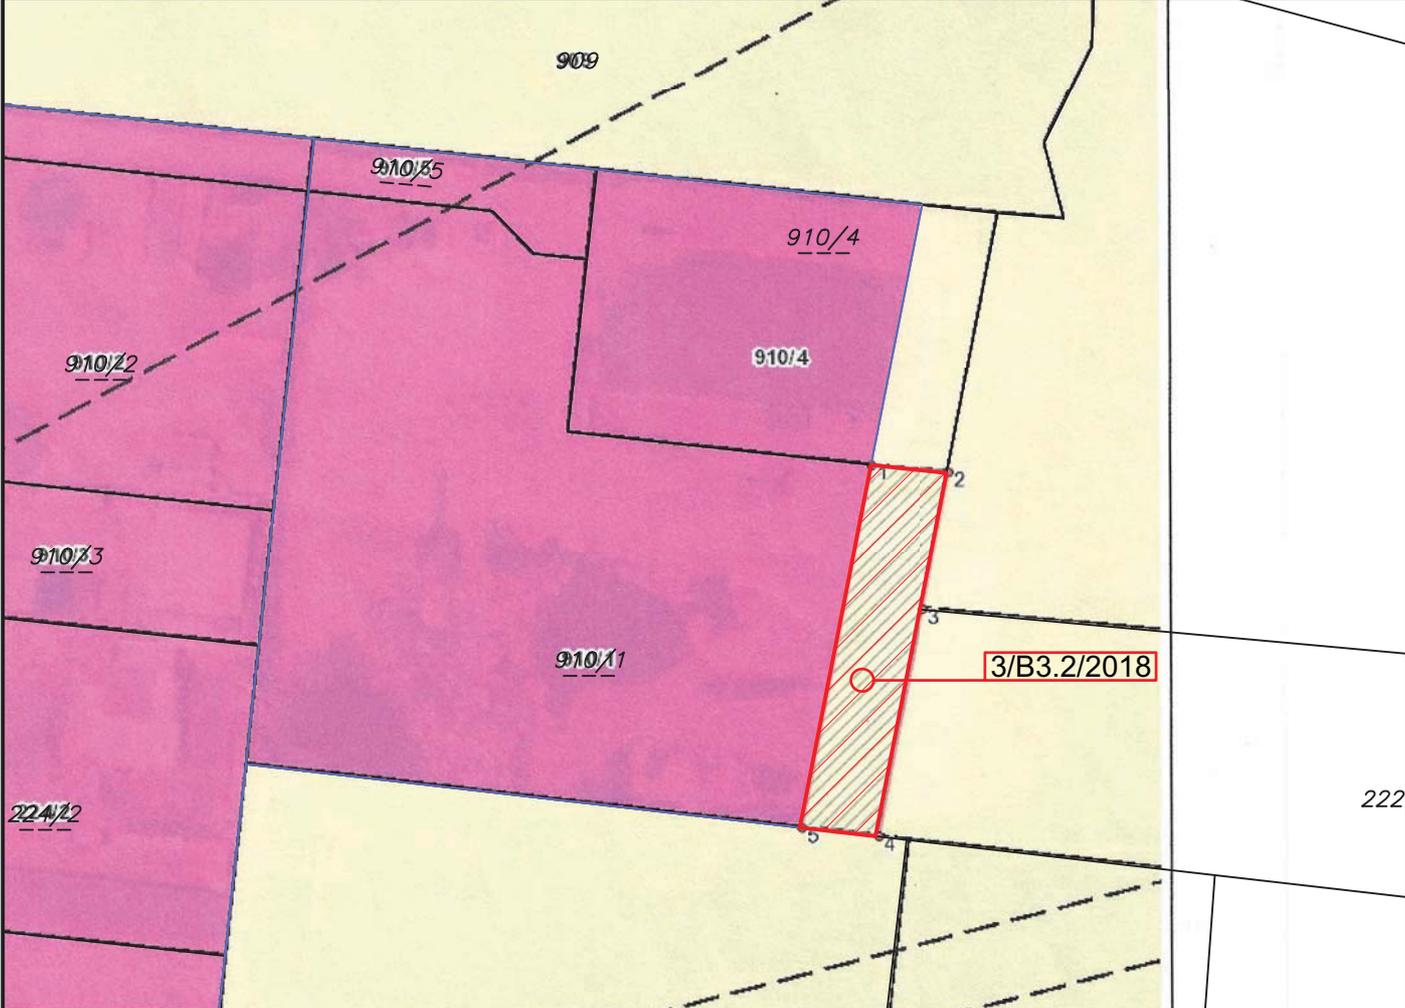