



Marktgemeinde  
Ebenthal in Kärnten

Europastraße 8, 9524 Villach  
Telefon: 04242 23323  
E-Mail: office@l-w-k.at  
www.l-w-k.at




Art des Planes: Lageplan zum Umwidmungsantrag

VPG-Nummer: 17a/C2/2021

Ergänzende  
Informationen:

Grundstück Nr.: 1/3  
Katastralgemeinde: Lipizach (72138)  
Maßstab: 1:1.000

Stand: 14.07.2021

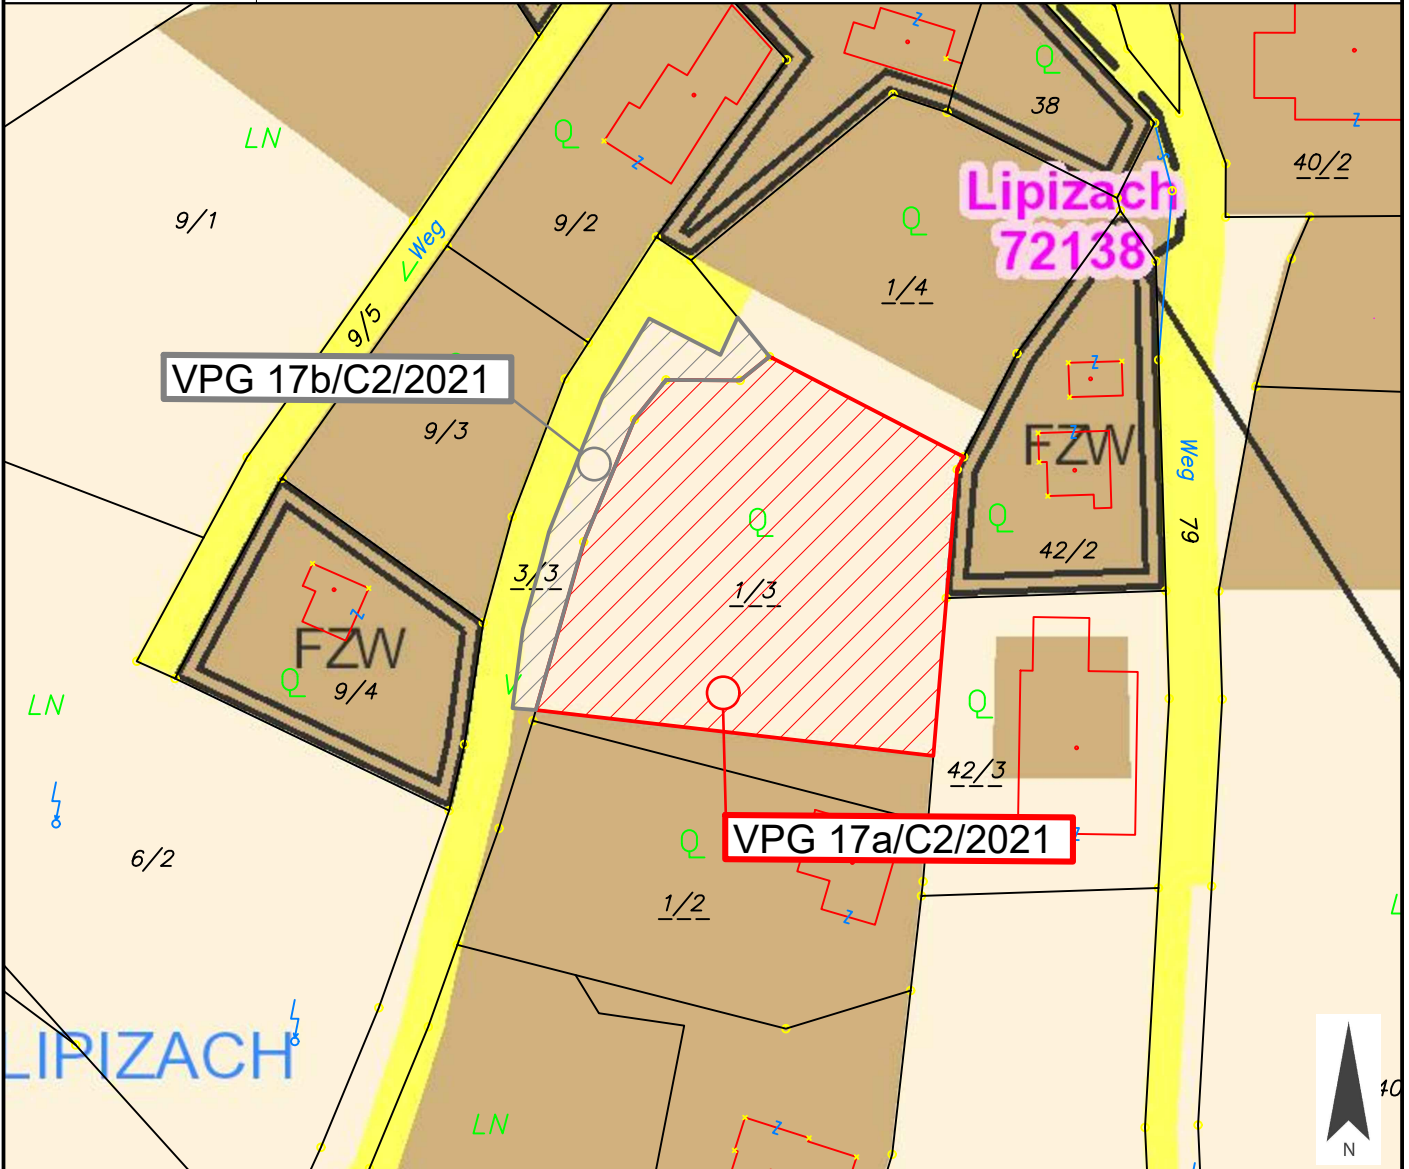

Widmungsänderung von: Grünland - Für die Land- und Forstwirtschaft bestimmte Fläche, Ödland

Widmungsänderung in: Bauland - Wohngebiet

Kundmachung: von 04.11.2022 bis 02.12.2022

Flächenausmaß: ca. 2.169 m<sup>2</sup>

~~ÖPNV-Verkehrsplanung~~

Gemeinderatsbeschluss vom: 01.03.2023



Marktgemeinde  
Ebenthal in Kärnten

Europastraße 8, 9524 Villach  
Telefon: 04242 23323  
E-Mail: office@l-w-k.at  
www.l-w-k.at



Art des Planes: Lageplan zum Umwidmungsantrag

VPG-Nummer: 17b/C2/2021


Ergänzende  
Informationen:

Grundstück Nr.: Teilfläche: 3/3 (322 m<sup>2</sup>)

Katastralgemeinde: Lipizach (72138)

Maßstab: 1:1.000

Stand: 14.07.2021

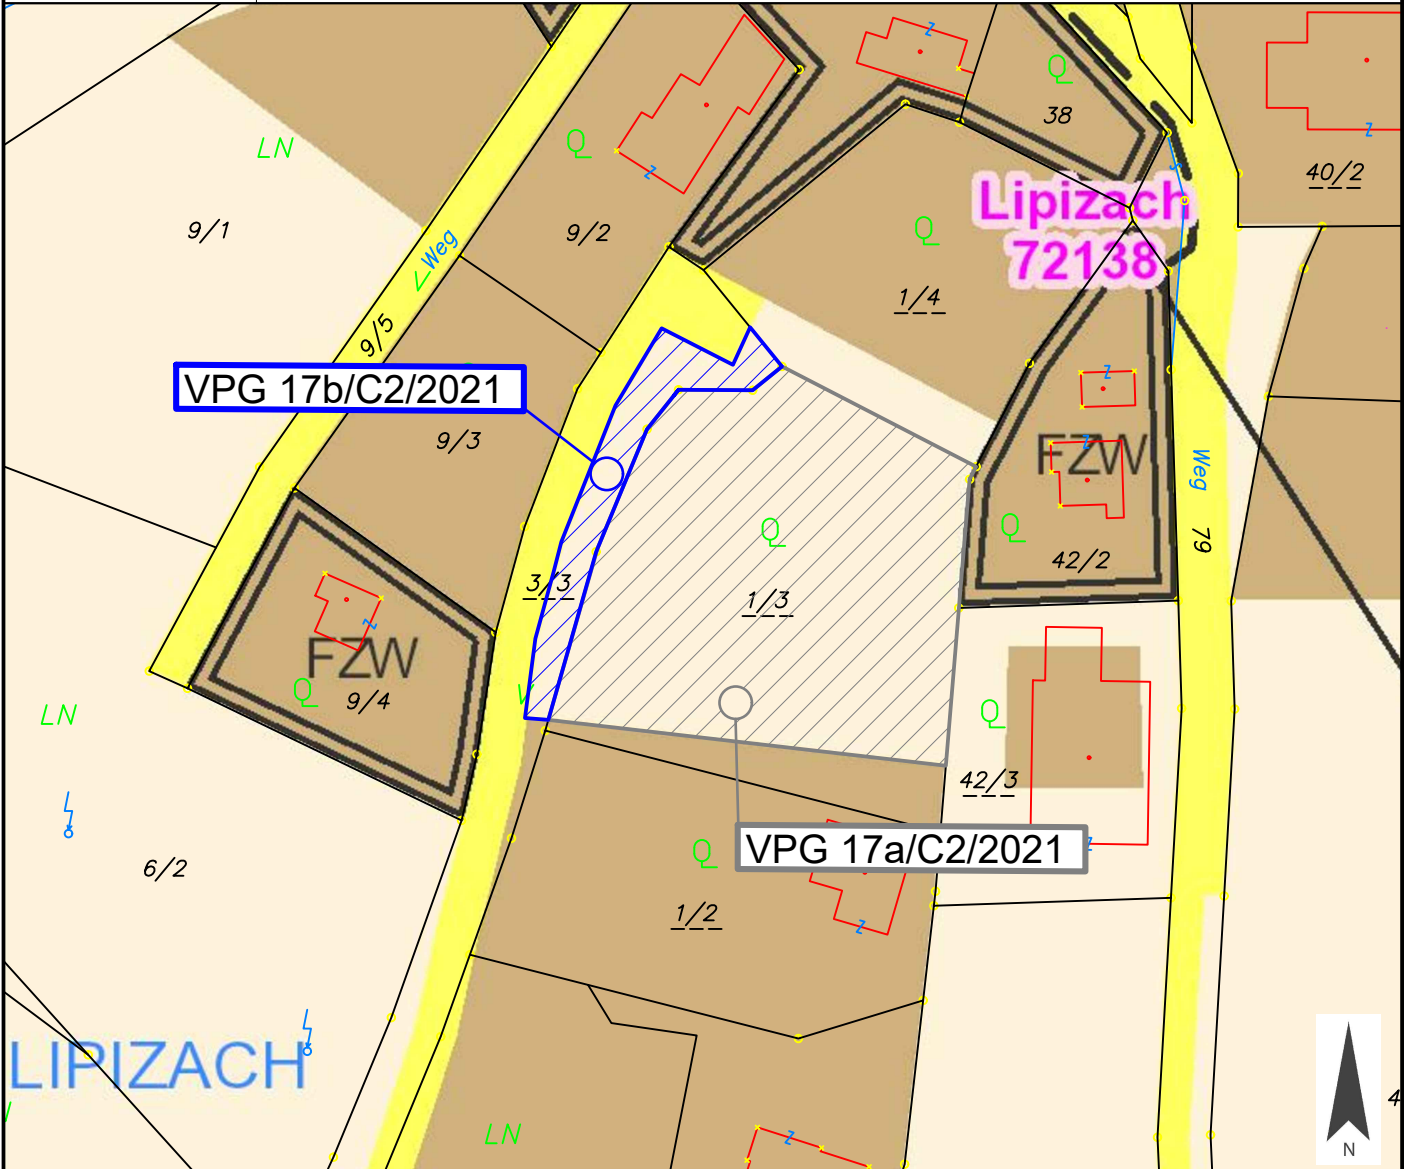

Widmungsänderung von: Grünland - Für die Land- und Forstwirtschaft bestimmte Fläche, Ödland

Widmungsänderung in: Verkehrsfläche - allgemeine Verkehrsfläche

Kundmachung: von 04.11.2022 bis 02.12.2022

Flächenausmaß: ca. 322 m<sup>2</sup>

~~Gebührenverzeichnis~~

Gemeinderatsbeschluss vom: 01.03.2022

