

Anlage 2


# Raumordnung

LAND KÄRNTEN

KAGIS

Erstellt am: 17.02.2022 von:

Maßstab: 1:2000

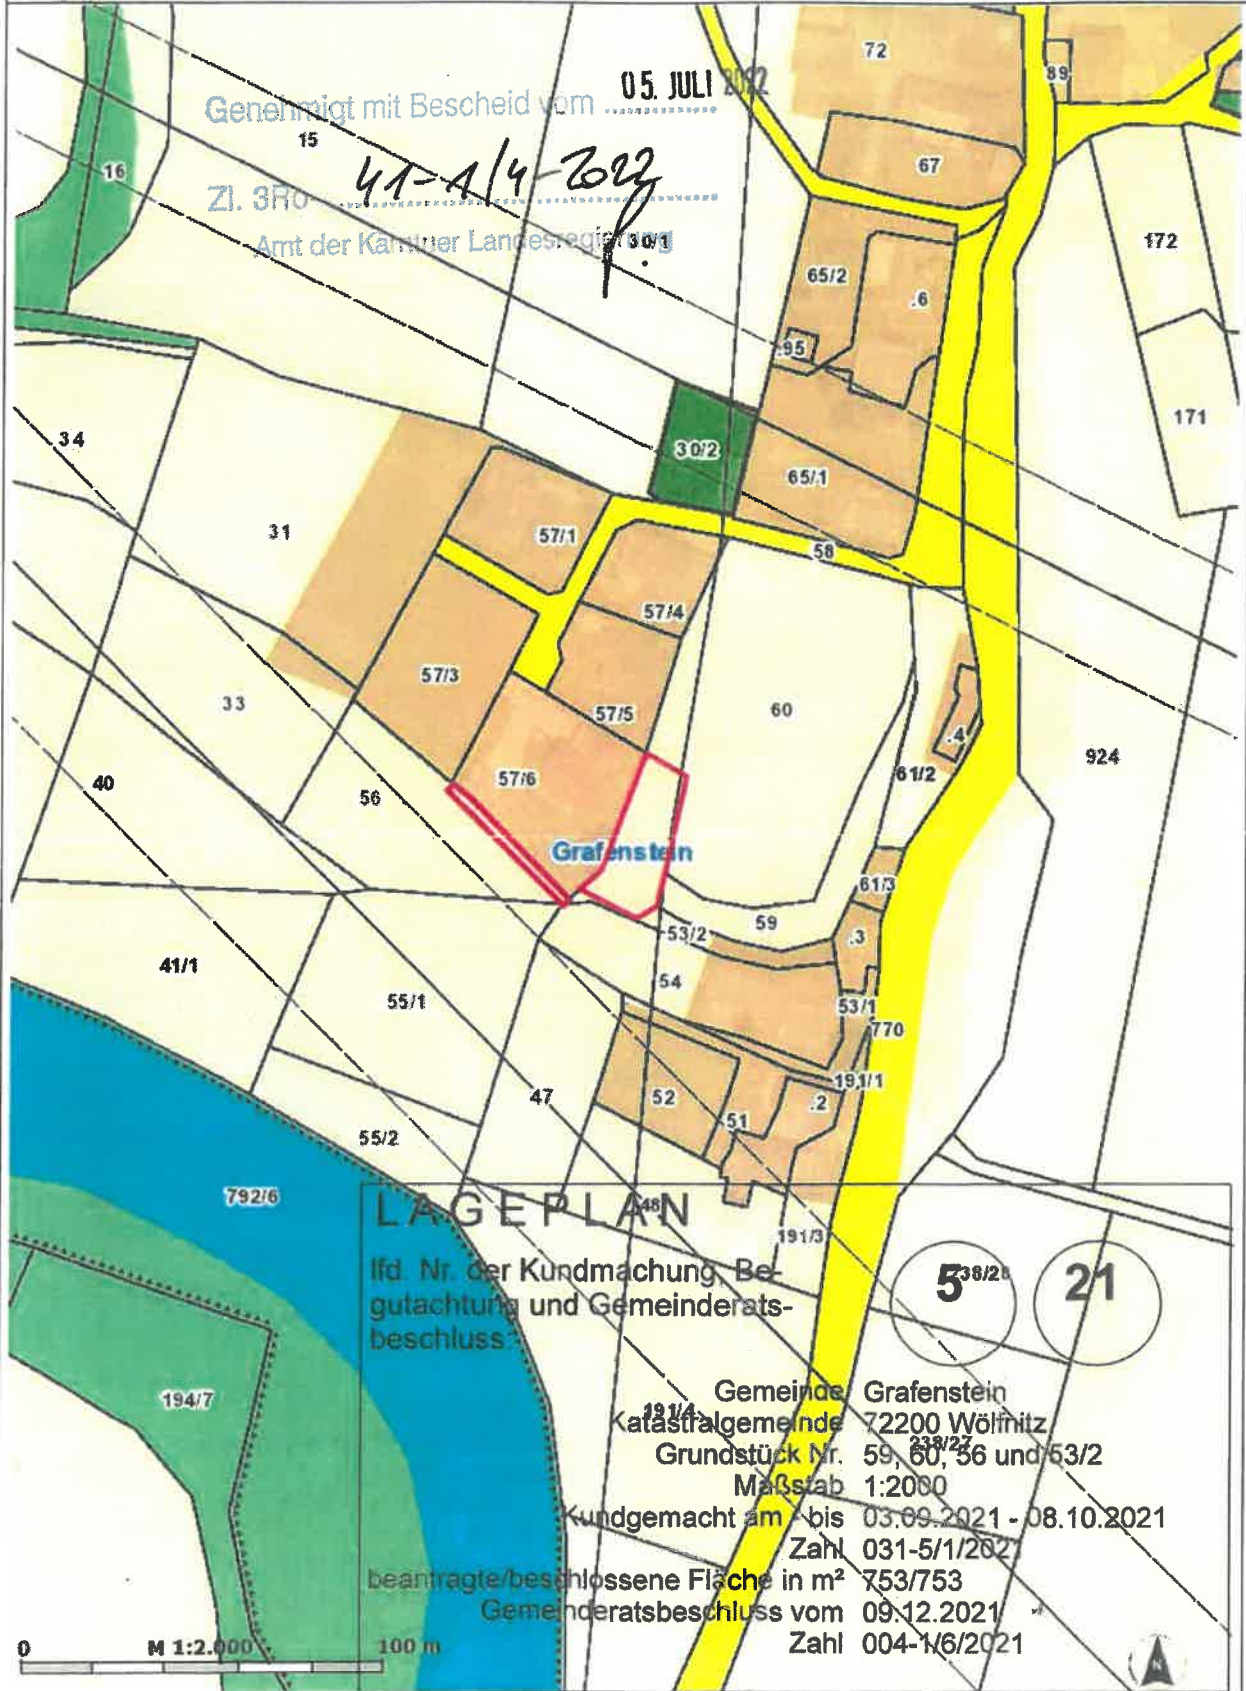

## LAGERPLAN

lfd Nr der Kundmachung, Begutachtung und Gemeinderatsbeschluss

538/21

21

Gemeinde Grafenstein  
 Katastralgemeinde 72200 Wöllnitz  
 Grundstück Nr. 59, 60, 56 und 53/2  
 Maßstab 1:2000  
 Kundgemacht am / bis 03.09.2021 - 08.10.2021  
 Zahl 031-5/1/2021  
 beantragte/beschlossene Fläche in m<sup>2</sup> 753/753  
 Gemeinderatsbeschluss vom 09.12.2021  
 Zahl 004-1/6/2021

0 M 1:2.000 100 m

