


GEMEINDE KEUTSCHACH AM SEE

Lageplan ad 01/A1d/2024

0 10 20 30 40 50 m

M 1 : 1 000

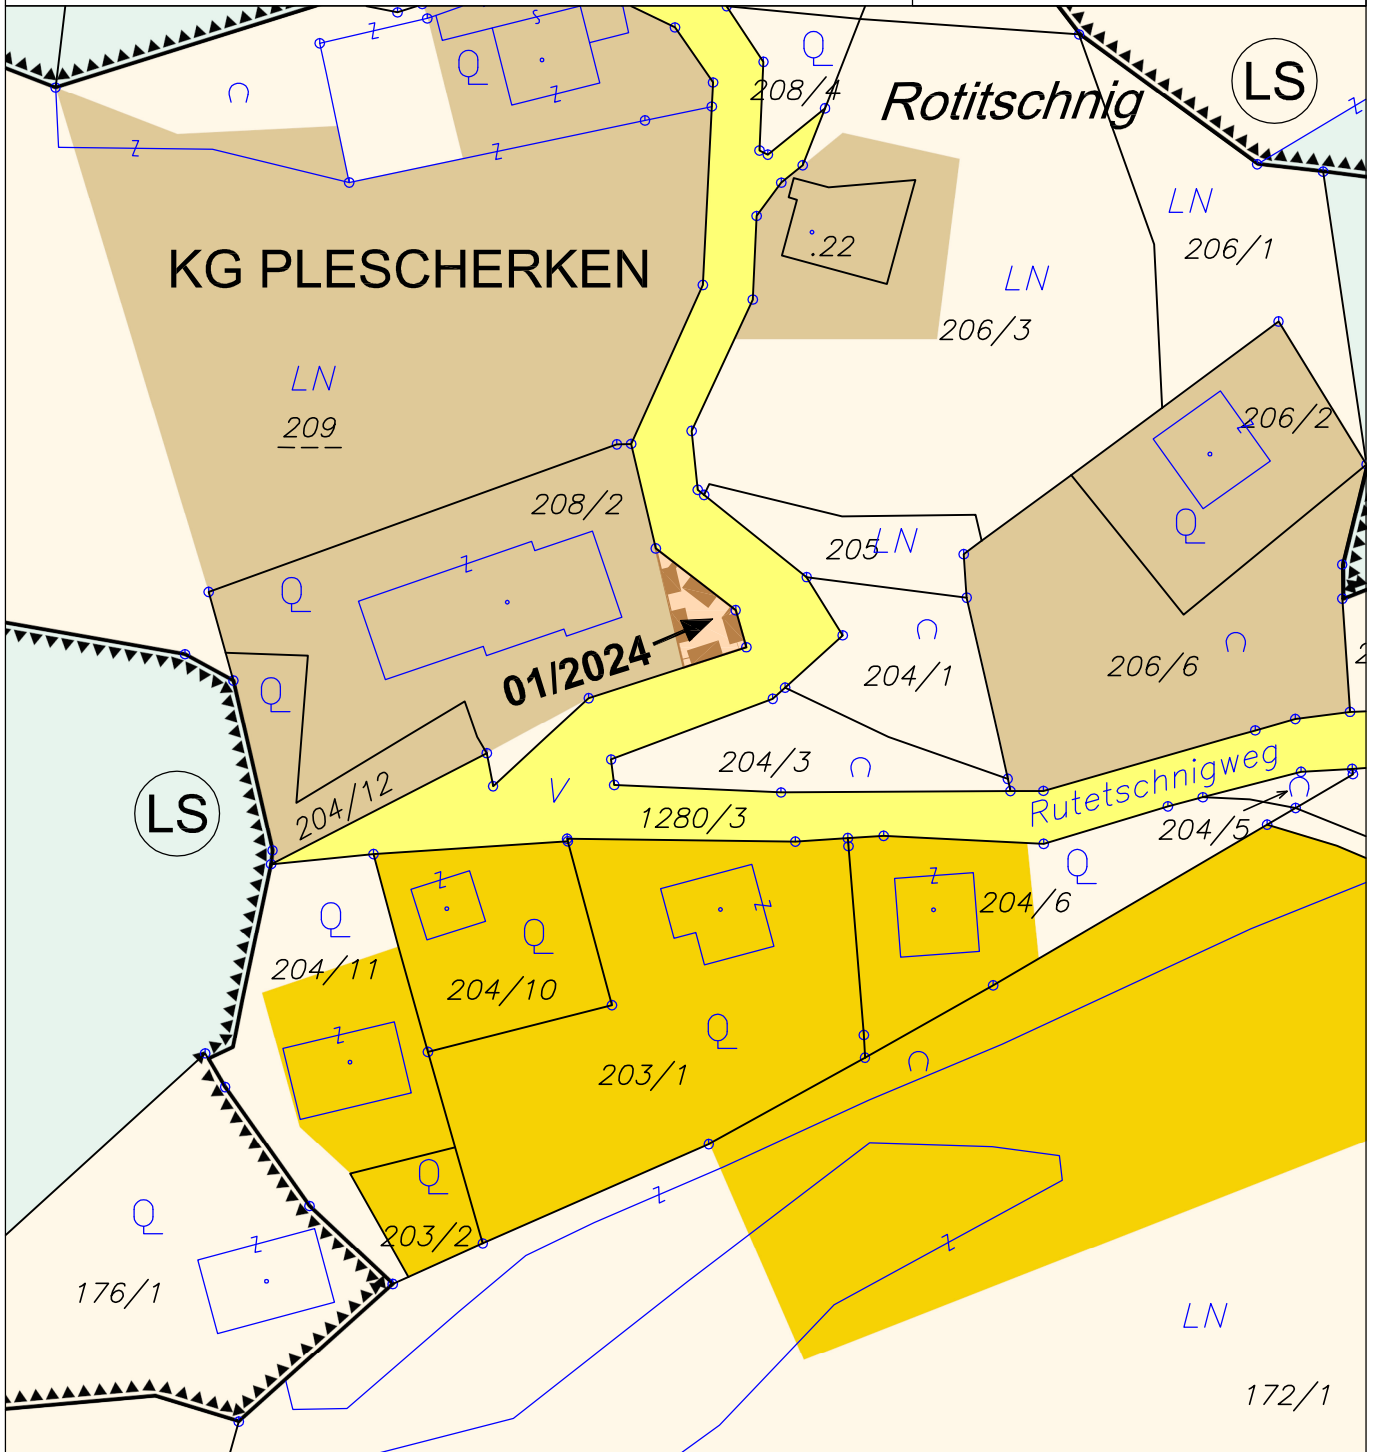

ÄNDERUNG FLÄCHENWIDMUNGSPLAN 01/2024



Von Grünland - Für die Land- und Forstwirtschaft bestimmte Fläche; Ödland
in Bauland - Dorfgebiet

KG Plescherken 72151; Flächenausmaß lt. DKM

Kundmachung: Gst 208/2 zT. (90 m²)

Beschluss: Gst 208/2 zT. (90m²)

Kundmachung: 21.01.2025 bis: 20.02.2025

Gemeinderatsbeschluss: 28.05.2025

Genehmigungsbescheid Kärntner Landesregierung

Datum: 30.04.2026

Zahl: 07-RO-54-25544/2026-5



KAVALIREK Consulting ZT e.U.
Raumordnung und Umweltplanung
Ingenieurkonsultant Geographie - Einzelunternehmer (FN 387705f) - Mag. Christian Kavalirek

Bearbeitung: Mag. C. Kavalirek, Mag. A. Kubec

Katastergrundlage: DKM 04/2023

Datum: 04.10.2023

