


# GEMEINDE KEUTSCHACH AM SEE

Lageplan ad 04/B4a/2024

0 10 20 30 40 50 m

M 1 : 1 000

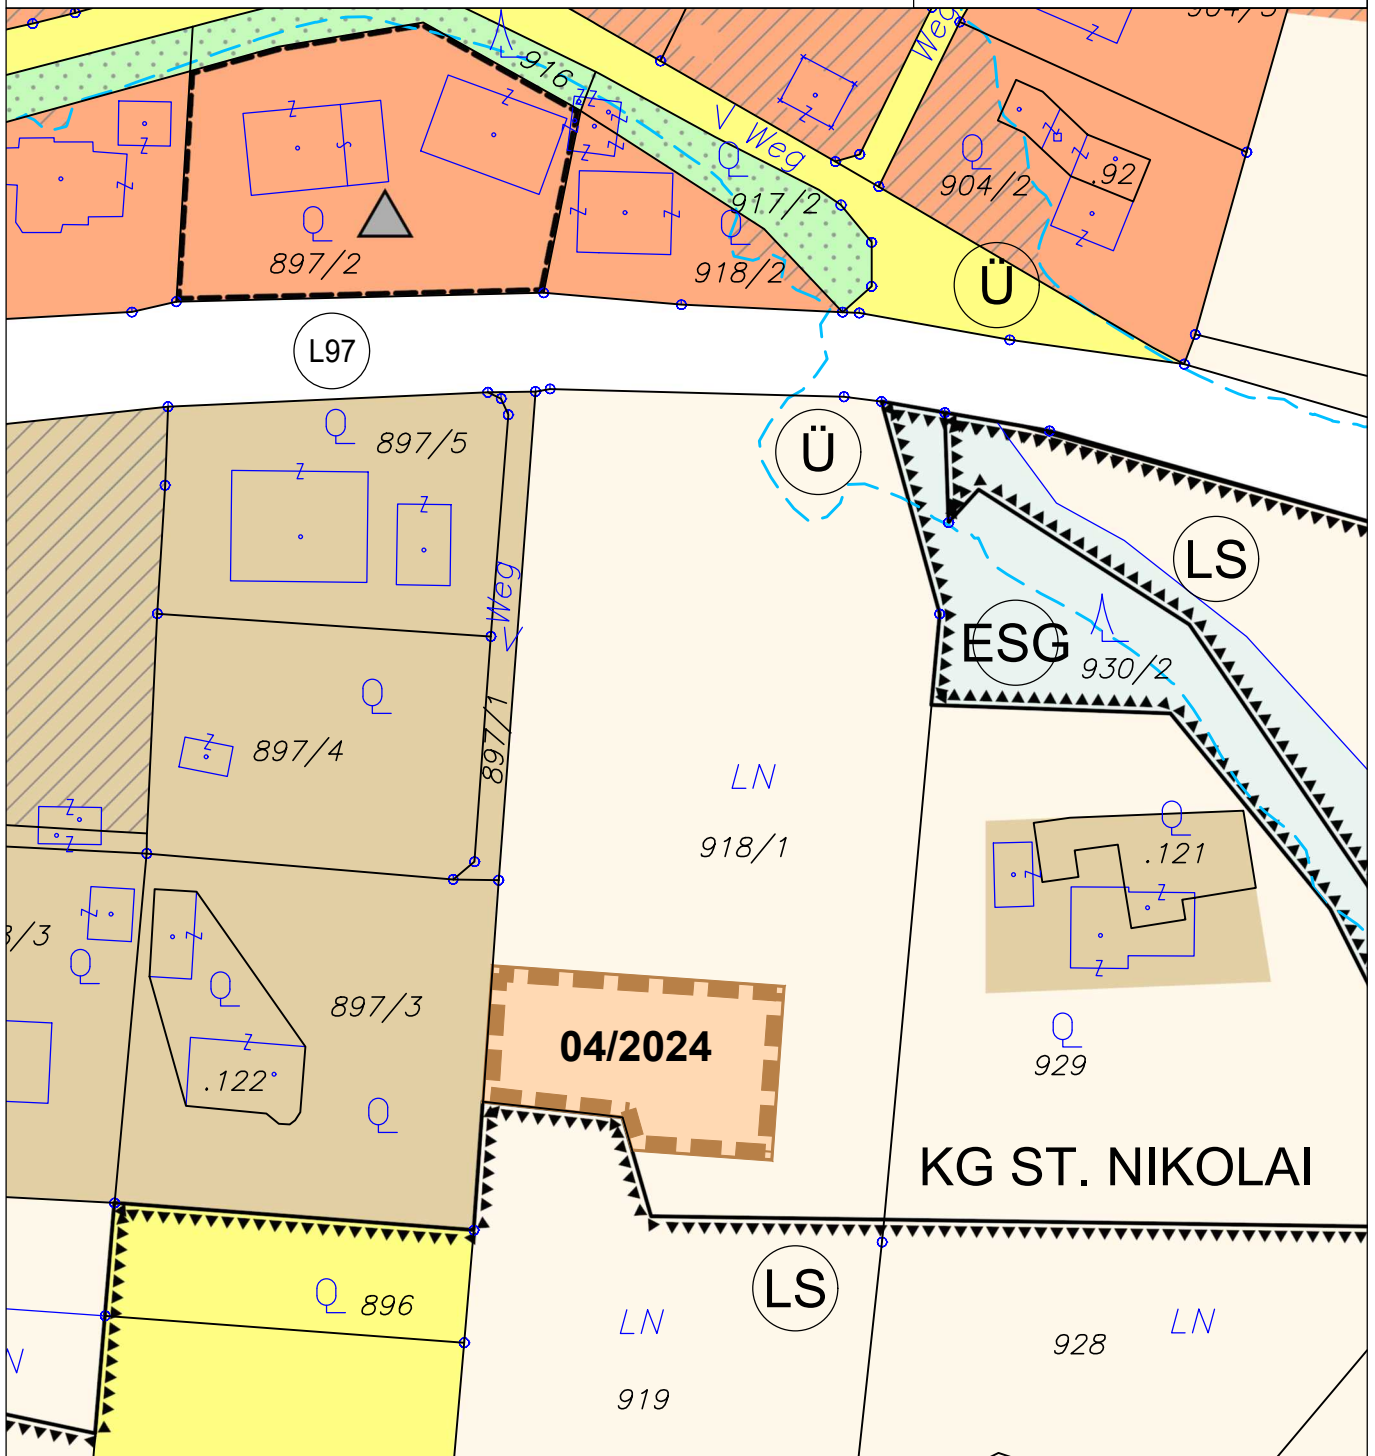

## ÄNDERUNG FLÄCHENWIDMUNGSPLAN 04/2024



Von Grünland - Für die Land- und Forstwirtschaft bestimmte Fläche; Ödland  
in Bauland - Dorfgebiet

KG St. Nikolai 72170; Flächenausmaß lt. DKM

Kundmachung: Gst 918/1 zT. (800 m<sup>2</sup>)

Beschluss: Gst 918/1 zT. (800 m<sup>2</sup>)

**Kundmachung:** 21.01.2025 bis: 20.02.2025

**Gemeinderatsbeschluss:** 28.05.2025

**Genehmigungsbescheid** Kärntner Landesregierung

**Datum:** 30.04.2026

**Zahl:** 07-RO-54-25544/2026-5



**KAVALIREK Consulting ZT e.U.**  
Raumordnung und Umweltplanung  
Ingenieurkonsultent Geographie - Einzelunternehmer (FN 3877051) - Mag. Christian Kavalirek

Bearbeitung: Mag. C. Kavalirek, Mag. A. Kubec

Katastergrundlage: DKM 04/2023

Datum: 21.01.2025

