


GEMEINDE KEUTSCHACH AM SEE

Lageplan ad 19/A2c/2024

0 25 50 75 100 m

M 1 : 2 000

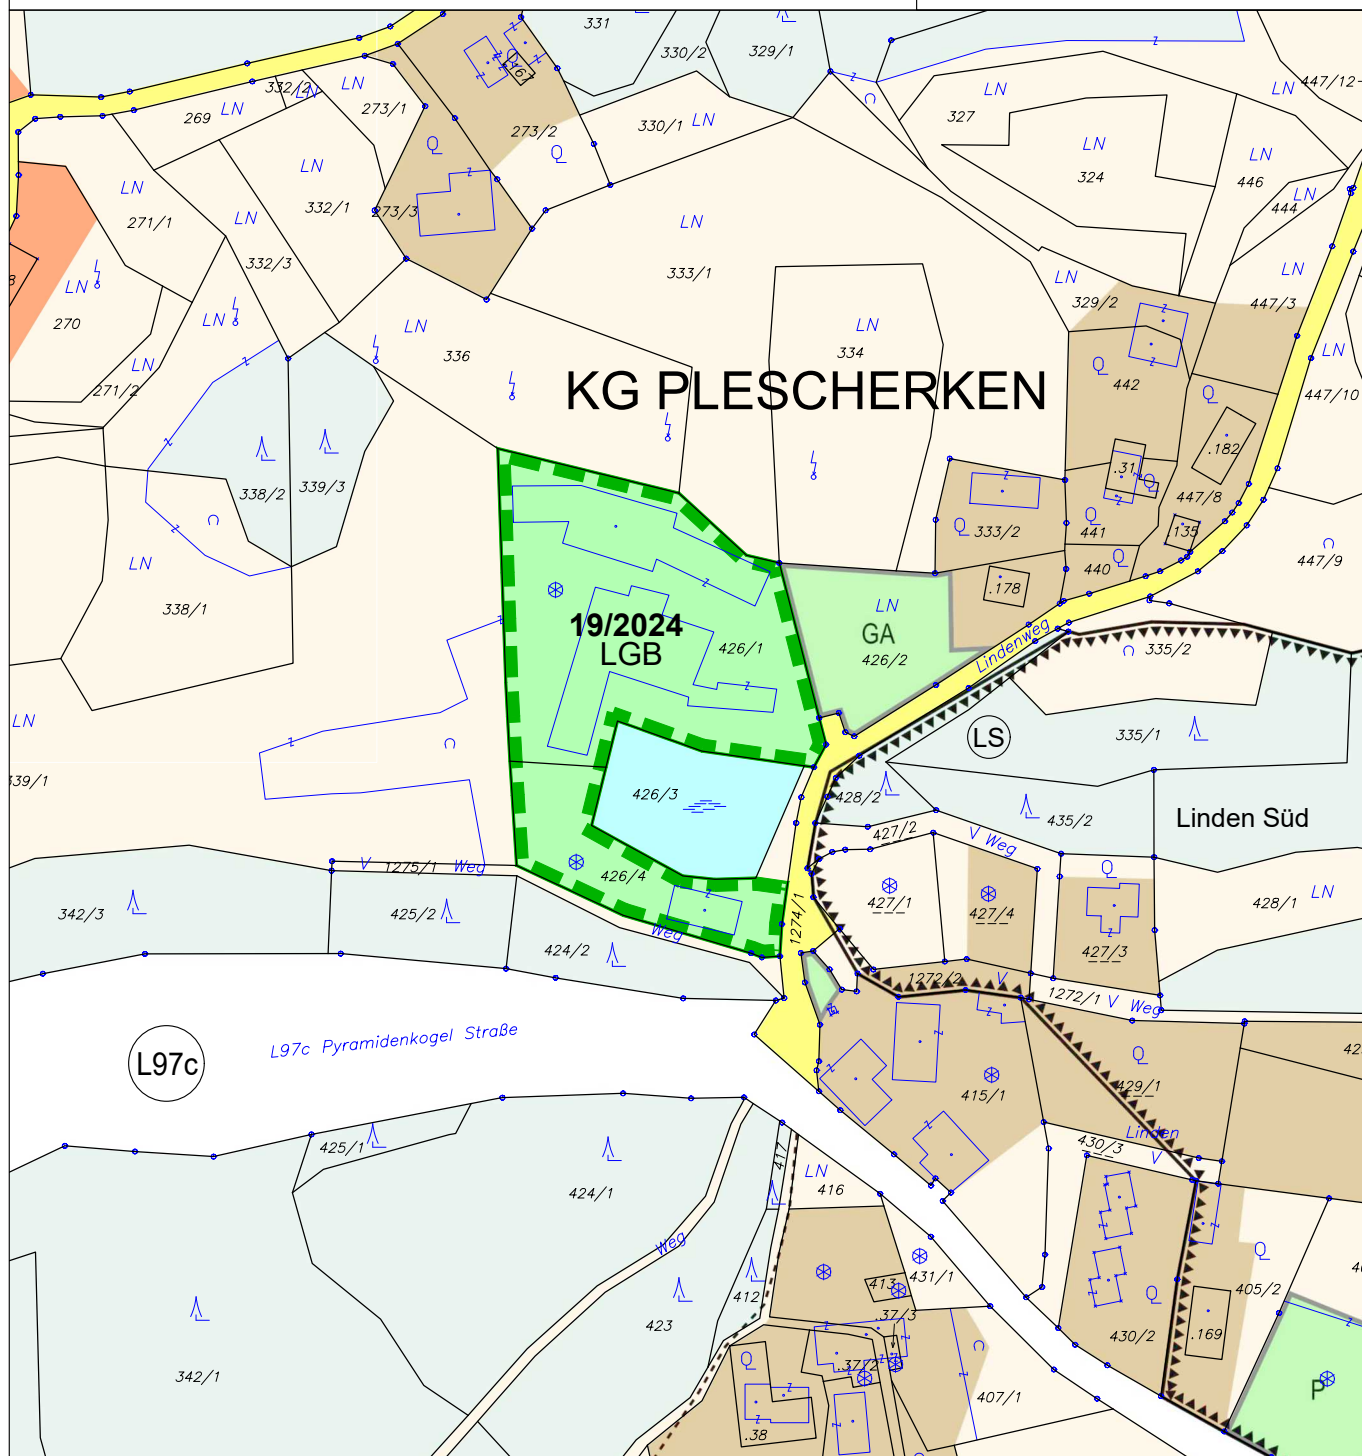

ÄNDERUNG FLÄCHENWIDMUNGSPLAN 19/2024



**Von Grünland - Für die Land- und Forstwirtschaft bestimmte Fläche; Ödland
in Grünland - Lagergebäude**

KG Plescherken 72151; Flächenausmaß lt. DKM

Kundmachung: Gst 426/1 (5.330 m²), 426/4 z.T. (1.591 m²) im Gesamtausmaß von 6.921 m²

Beschluss:

Kundmachung: bis:
Gemeinderatsbeschluss:

Genehmigungsbescheid Kärntner Landesregierung
Datum:
Zahl:



KAVALIREK Consulting ZT e.U.
Raumordnung und Umweltplanung
Ingenieurkonsultant Geographie - Einzelunternehmer (FN 3877051) - Mag. Christian Kavalirek

Bearbeitung: Mag. C. Kavalirek, Mag. A. Kubec
Katastergrundlage: DKM 10/2023
Datum: 04.08.2025

	Unterzeichner	Gemeinde Keutschach am See
	Datum/Zeit-UTC	2026-09-17T14:51:00+02:00
	Aussteller-Zertifikat	a-sign-corporate-07
	Serien-Nr.	659292157
Prüfinformation	Dieses Dokument wurde amtssigniert. Informationen zur Prüfung der elektronischen Signatur und des Ausdrucks finden Sie unter http://www.keutschach.gv.at/amtssignatur	
Hinweis	Dieses Dokument wurde amtssigniert. Auch ein Ausdruck dieses Dokuments hat gemäß § 20 E-Government-Gesetz die Beweiskraft einer öffentlichen Urkunde.	