

ÄNDERUNG FLÄCHENWIDMUNGSPLAN 01/2022

 Von Grünland für die Land- und Forstwirtschaft bestimmte Flächen; Ödland in Bauland Dorfgebiet

KG Hollenburg 72122; Flächenausmaß lt. DKM

Kundmachung: Gst 427/2 zT. (800 m²)

Beschluss:

Kundmachung: bis:
Gemeinderatsbeschluss:

Genehmigungsvermerk:



KAVALIREK Consulting ZT e.U.
Raumordnung und Umweltplanung
Ingenieurkonsultant Geographie - Einzelunternehmer (FN 387705) - Mag. Christian Kavalirek


Bearbeitung: Mag. C. Kavalirek, Mag. A. Kubec
Katastergrundlage: DKM 04/2022
Datum: 13.09.2022

GEMEINDE KÖTTMANNSDORF

Lageplan ad 2. a-b/B2c/2022

0 10 20 30 40 50 m

M 1 : 1 000

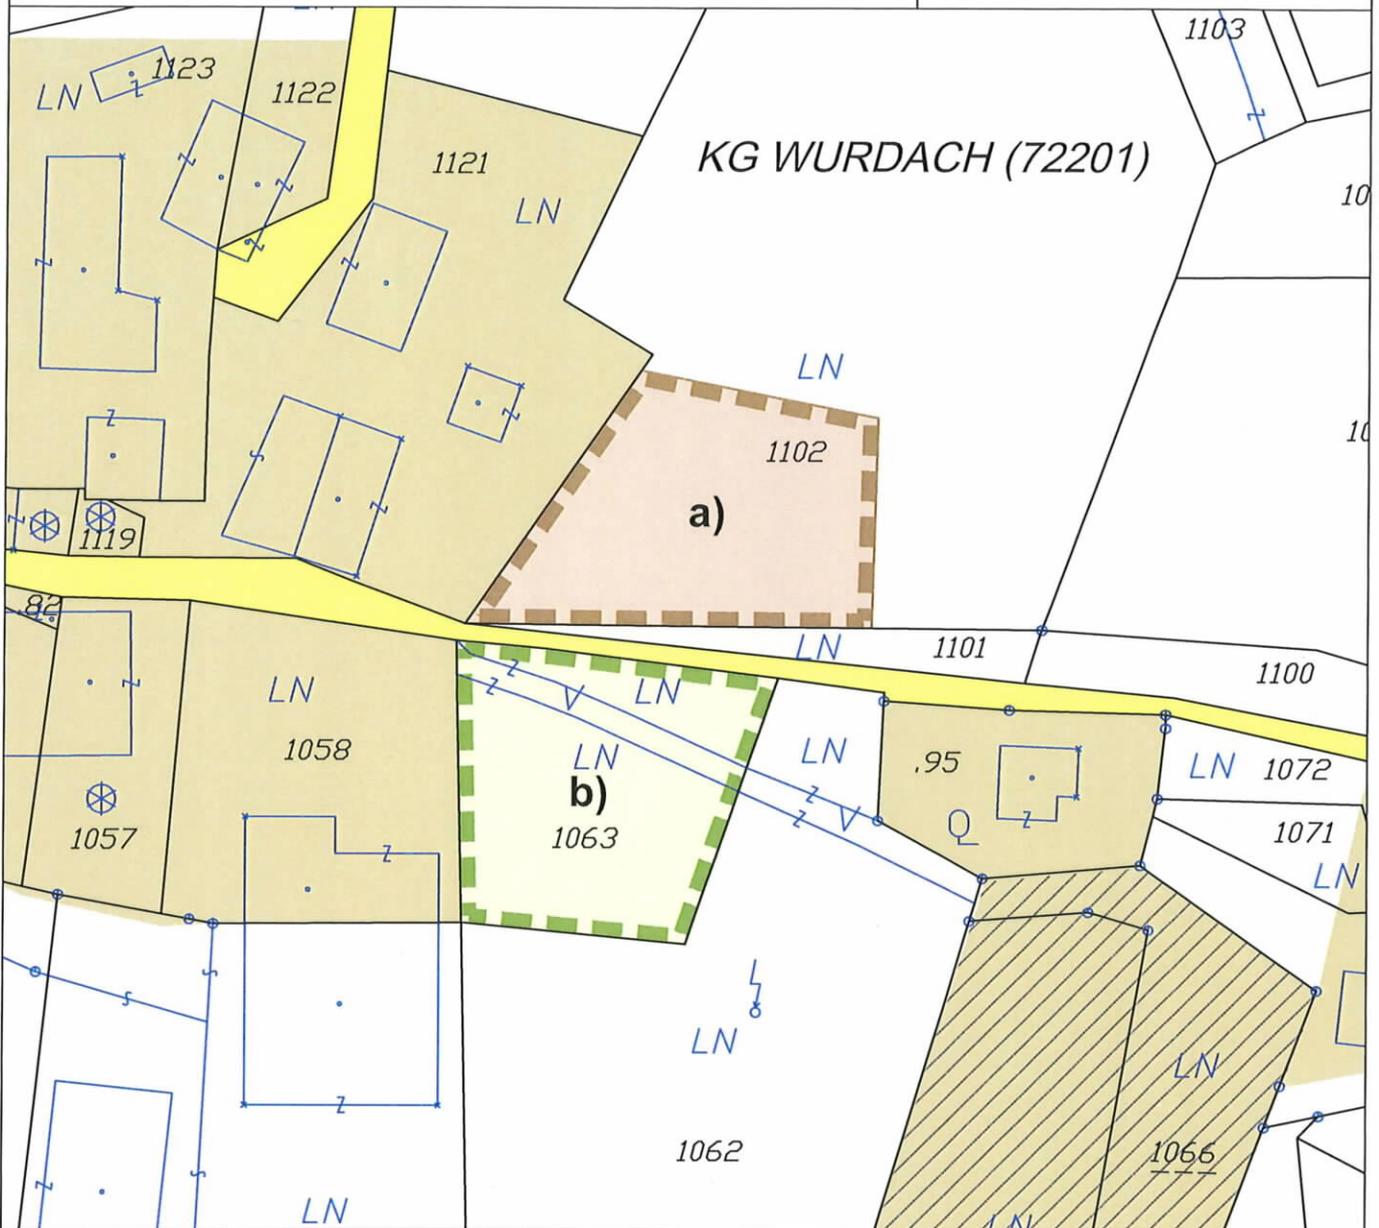

ÄNDERUNG FLÄCHENWIDMUNGSPLAN 2. a/2022

 Von Grünland für die Land- und Forstwirtschaft bestimmte Flächen; Ödland
in Bauland Dorfgebiet

KG Wurdach 72201; Flächenausmaß lt. DKM

Kundmachung: Gst 1102 zT. (1.341 m²)

Beschluss:

ÄNDERUNG FLÄCHENWIDMUNGSPLAN 2. b/2022

 Von Bauland Dorfgebiet
in Grünland für die Land- und Forstwirtschaft bestimmte Flächen; Ödland

KG Wurdach 72201; Flächenausmaß lt. DKM

Kundmachung: Gst 1063 (1.341 m²)

Beschluss:

Kundmachung: bis:
Gemeinderatsbeschluss:

Genehmigungsvermerk:



KAVALIREK Consulting ZT e.U.
Raumordnung und Umweltplanung
Ingenieurkonsultant Geographie - Einzelunternehmer (FN 387705F) - Mag. Christian Kavalirek

Bearbeitung: Mag. C. Kavalirek, Mag. A. Kubec
Katastergrundlage: DKM 04/2022
Datum: 26.09.2022

Änderung Flächenwidmungsplan


07/2022

LAND  KÄRNTEN
KAGIS

Gemeinde: **Köttmannsdorf**
Katastralgemeinde: **72130 Köttmannsdorf**
Grundstücke: **379**
Fläche [m²]: **ca. 800 m²**
Von Widmung: **Grünland, Für die Land- und Forstwirtschaft bestimmte Fläche, Ödland**
In Widmung: **Bauland-Wohngebiet**

Auflage
von: bis:

Gemeinderatsbeschluss vom:

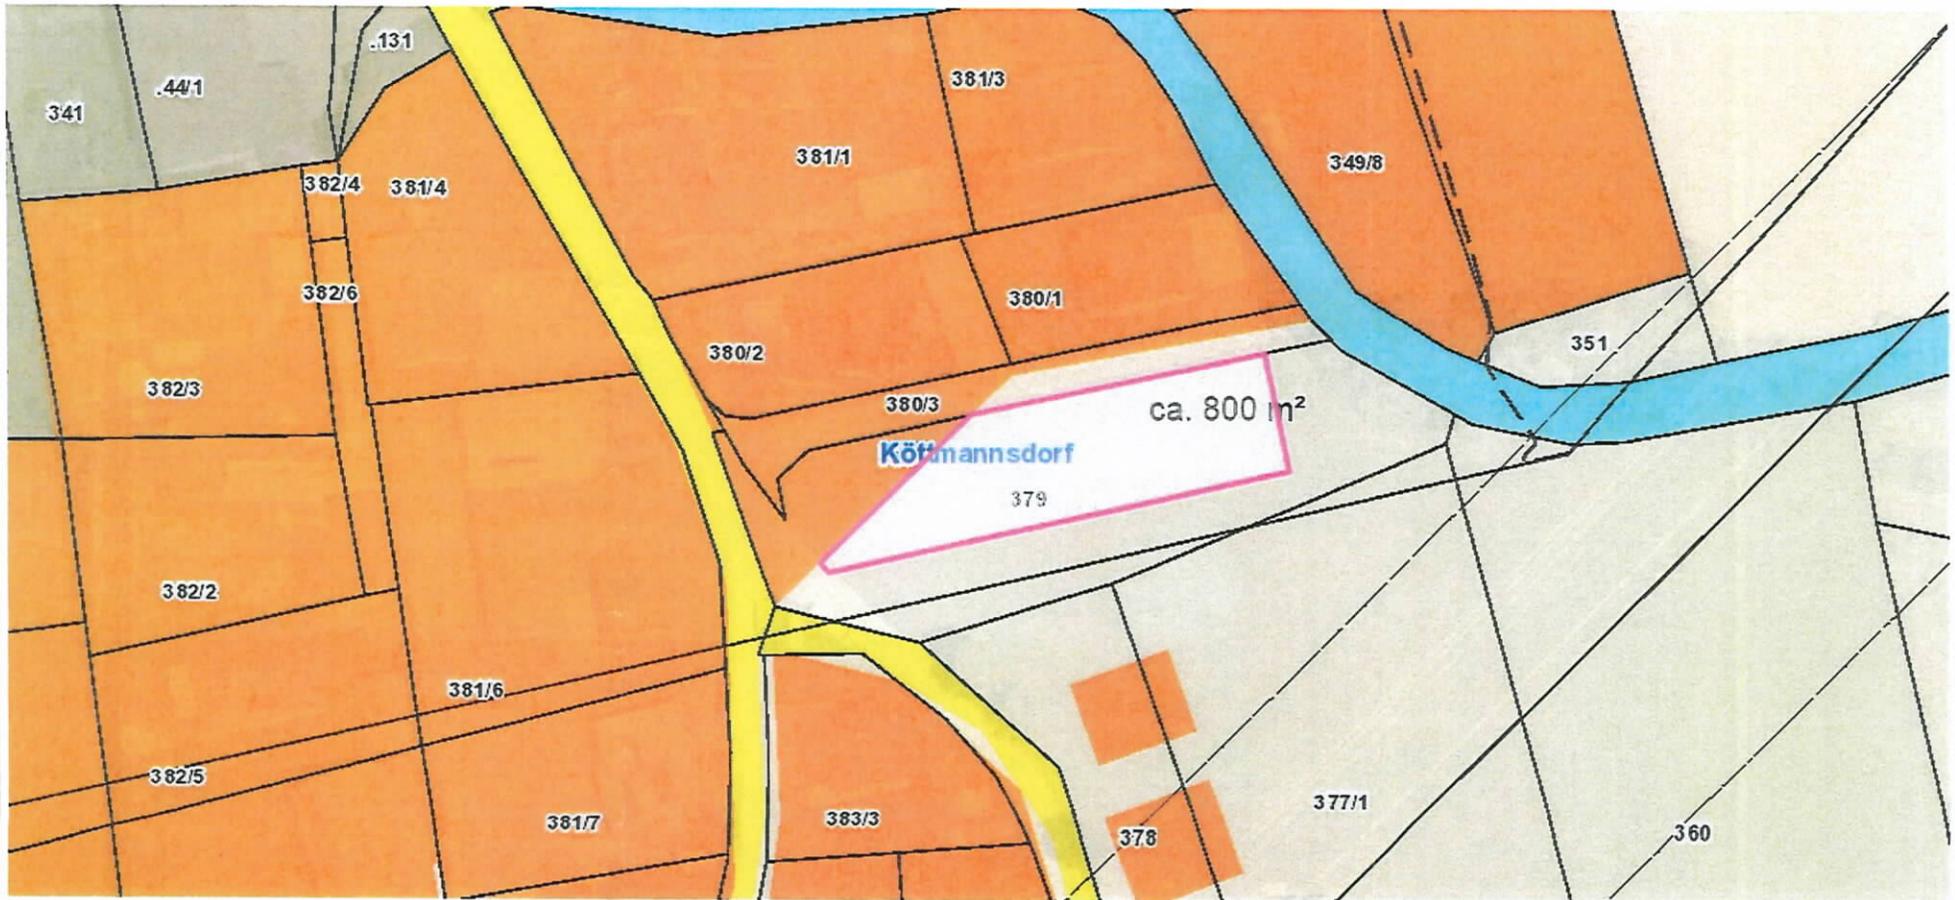

Planausgabe: 27.09.2022

von: Eva Utschoung

Maßstab: 1:1000

28.9.2022

Änderung Flächenwidmungsplan


Umwidmung 10/2022

LAND  KÄRNTEN
KAGIS

Gemeinde: **Köttmannsdorf**
Katastralgemeinde: **Rotschitzen**
Grundstücke: **73/1**
Fläche [m²]: **ca. 800 m²**
Von Widmung: **Grünland, Für die Land- und Forstwirtschaft bestimme Fläche, Ödland**
In Widmung: **Bauland-Dorfgebiet**

Auflage
von: bis:

Gemeinderatsbeschluss vom:

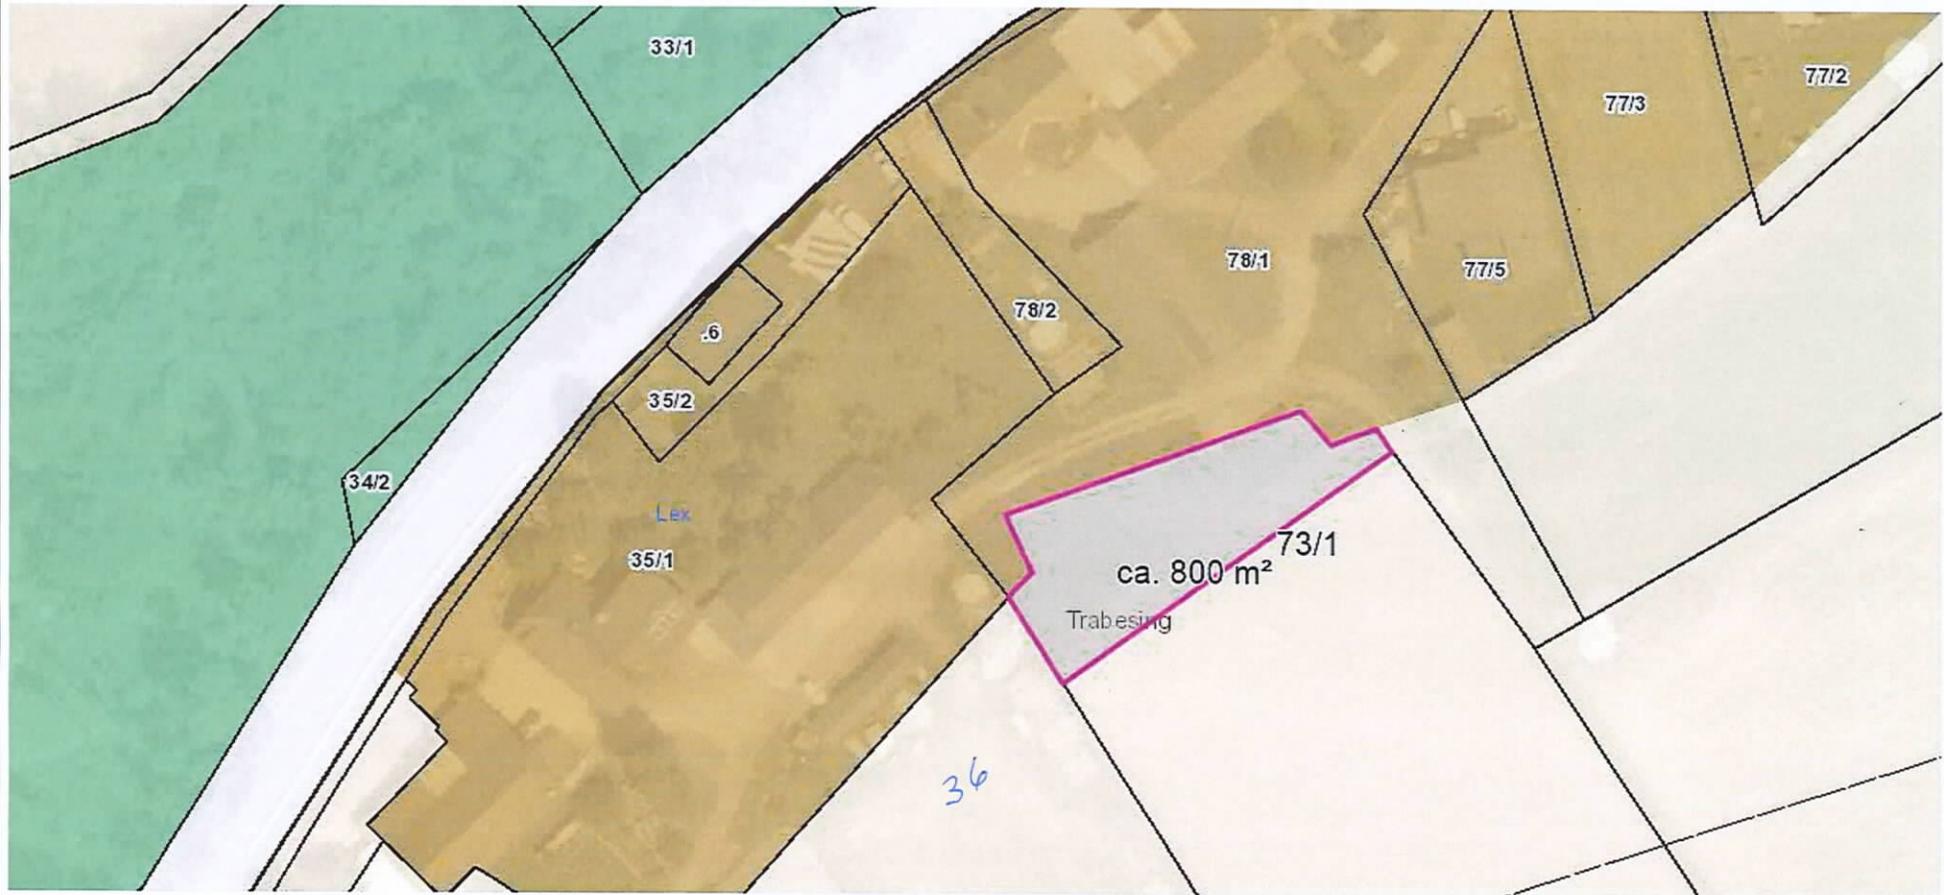

Planausgabe: **06.10.2022**

von: Eva Utschounig

Maßstab: **1:1000**

Utschounig

Änderung Flächenwidmungsplan


Umwidmung 13/2022

LAND  KÄRNTEN
KAGIS

Gemeinde: **Köttmannsdorf**
Katastralgemeinde: **Rotschitzen**
Grundstücke: **36**
Fläche [m²]: **ca. 400 m²**
Von Widmung: **Grünland, Für die Land- und Forstwirtschaft bestimmte Fläche, Ödland**
In Widmung: **Bauland-Dorfgebiet**

Auflage
von: bis:

Gemeinderatsbeschluss vom:

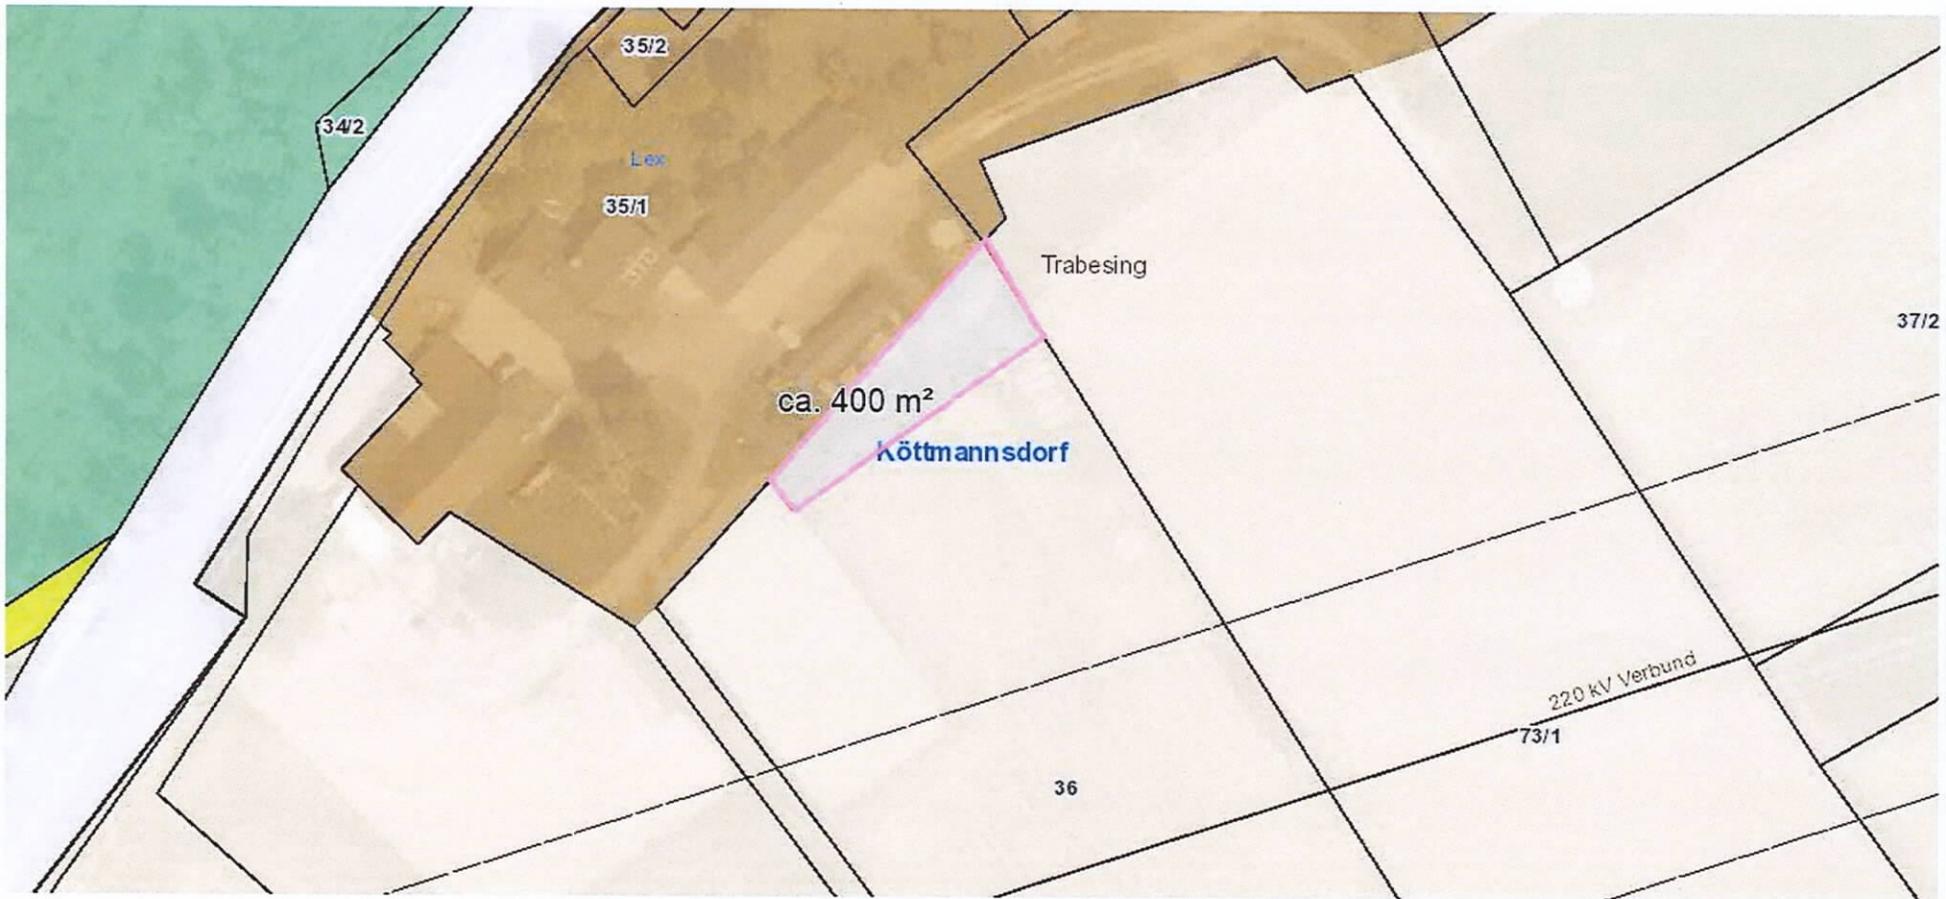

Planausgabe: **12.10.2022**

von:

Maßstab: **1:1000**

Änderung Flächenwidmungsplan


Umwidmung 15/2022

LAND  KÄRNTEN
KAGIS

Gemeinde: **Köttmannsdorf**
Katastralgemeinde: **Rotschitzen**
Grundstücke: **77/2 (Teil)**
Fläche [m²]: **ca. 430 m²**
Von Widmung: **Grünland, Für die Land- und Forstwirtschaft bestimmte Fläche, Ödland**
In Widmung: **Bauland-Dorfgebiet**

Auflage
von: bis:

Gemeinderatsbeschluss vom:

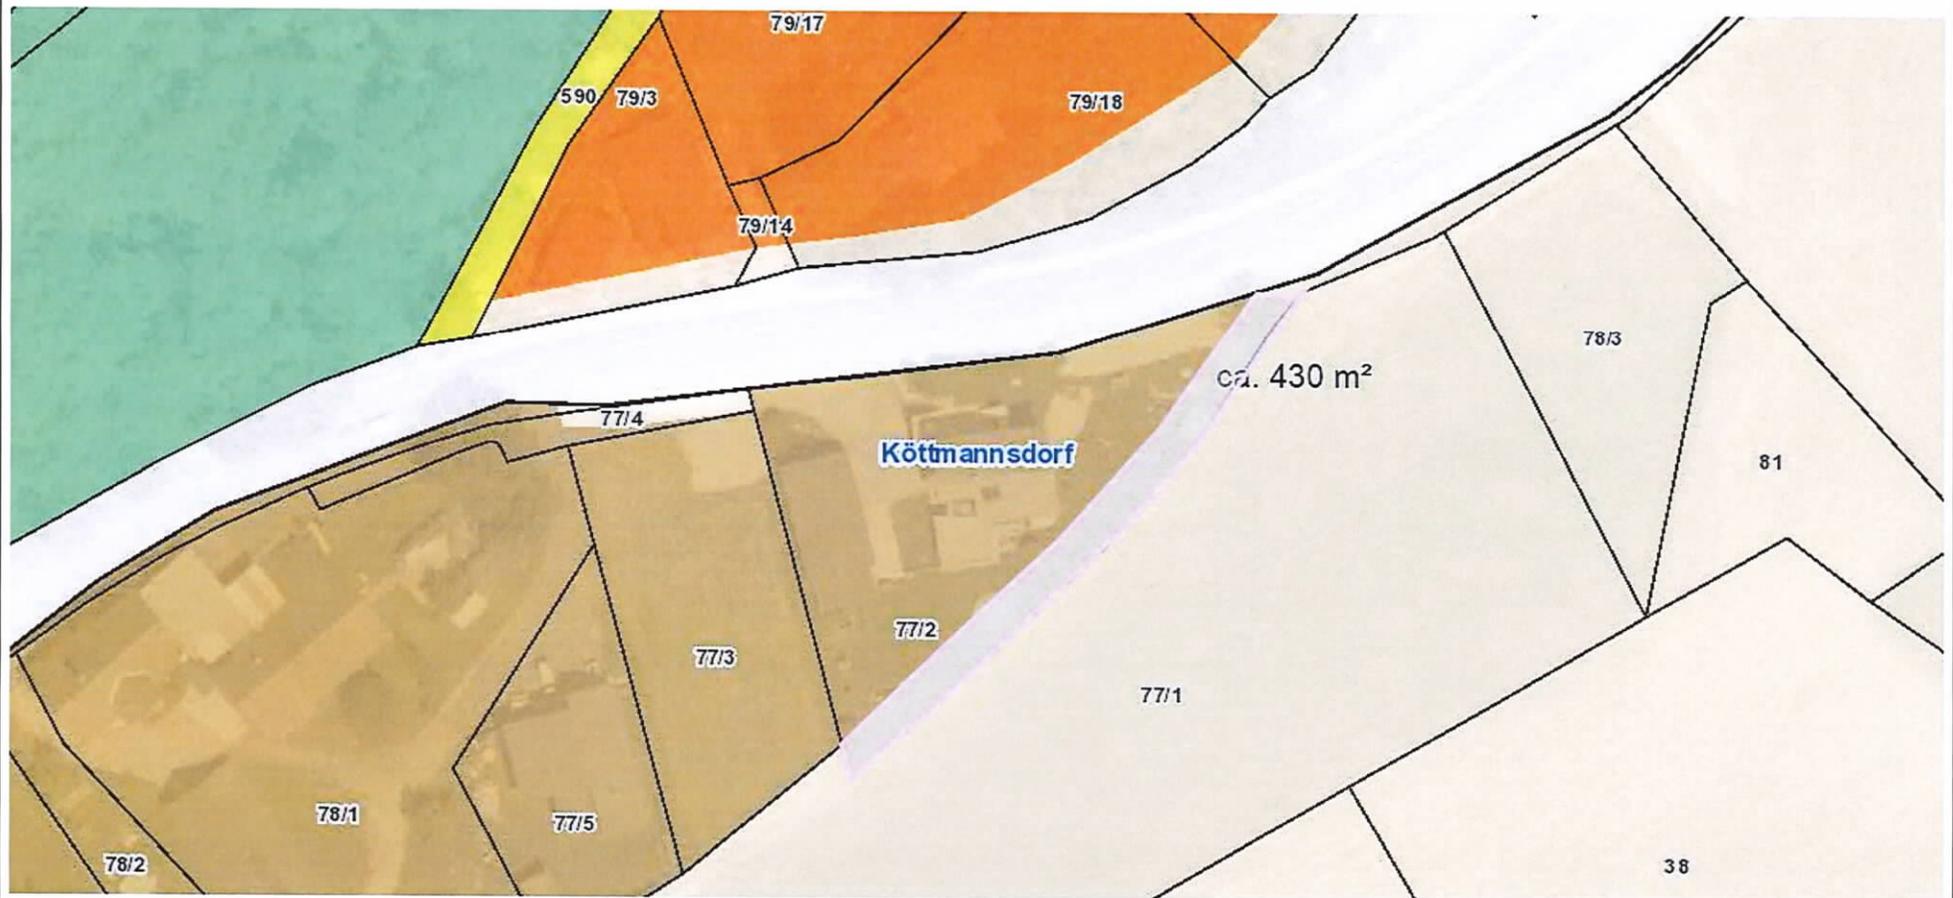

Planausgabe: **18.10.2022**

von: Eva Utschounig

Maßstab: **1:1000**

