

Zl. 3Ro- 67-1/1-2022
 Amt der Kärntner Landesregierung

UMWIDMUNGSLAGEPLAN 01/2021



UMWIDMUNG VON BAULAND DORFGEBIET IN ALLGEMEINE VERKEHRSFLÄCHE,
 GP 213 TLW. (51 M²), GP 215 TLW. (141 M²), GP 216/1 TLW. (13 M²),
 KG WELLERSDORF, INSGESAMT 205 M²



UMWIDMUNG VON GRÜNLAND FÜR DIE LAND- UND FORSTWIRTSCHAFT BESTIMMTE FLÄCHEN IN
 ALLGEMEINE VERKEHRSFLÄCHE, GP 214/2 TLW. (136 M²), GP 216/1 TLW. (27 M²),
 KG WELLERSDORF, INSGESAMT 163 M²

KUNDMACHUNG

VON:

BIS:

GEMEINDERATS BESCHLUSS

VOM:

RAUMPLANUNGSBÜRO
 DI JOHANN KAUFMANN
 RAUMPLANUNG - STADTDESIGN

GEMEINDE LUDMANNSDORF
 LAGEPLAN ZUR WIDMUNGSÄNDERUNG


M 1:1.000

ZT

A - 9020 KLAGENFURT MIESSTALERSTRASSE 18
 TEL 0463/595857 team@kaufmann.direct

BEARBEITUNG: WU/KUR DATUM: 21.02.2022 PLANNR.: 04504 -01/2021-LP02

Ziviltechniker
 bürgen für Qualität.

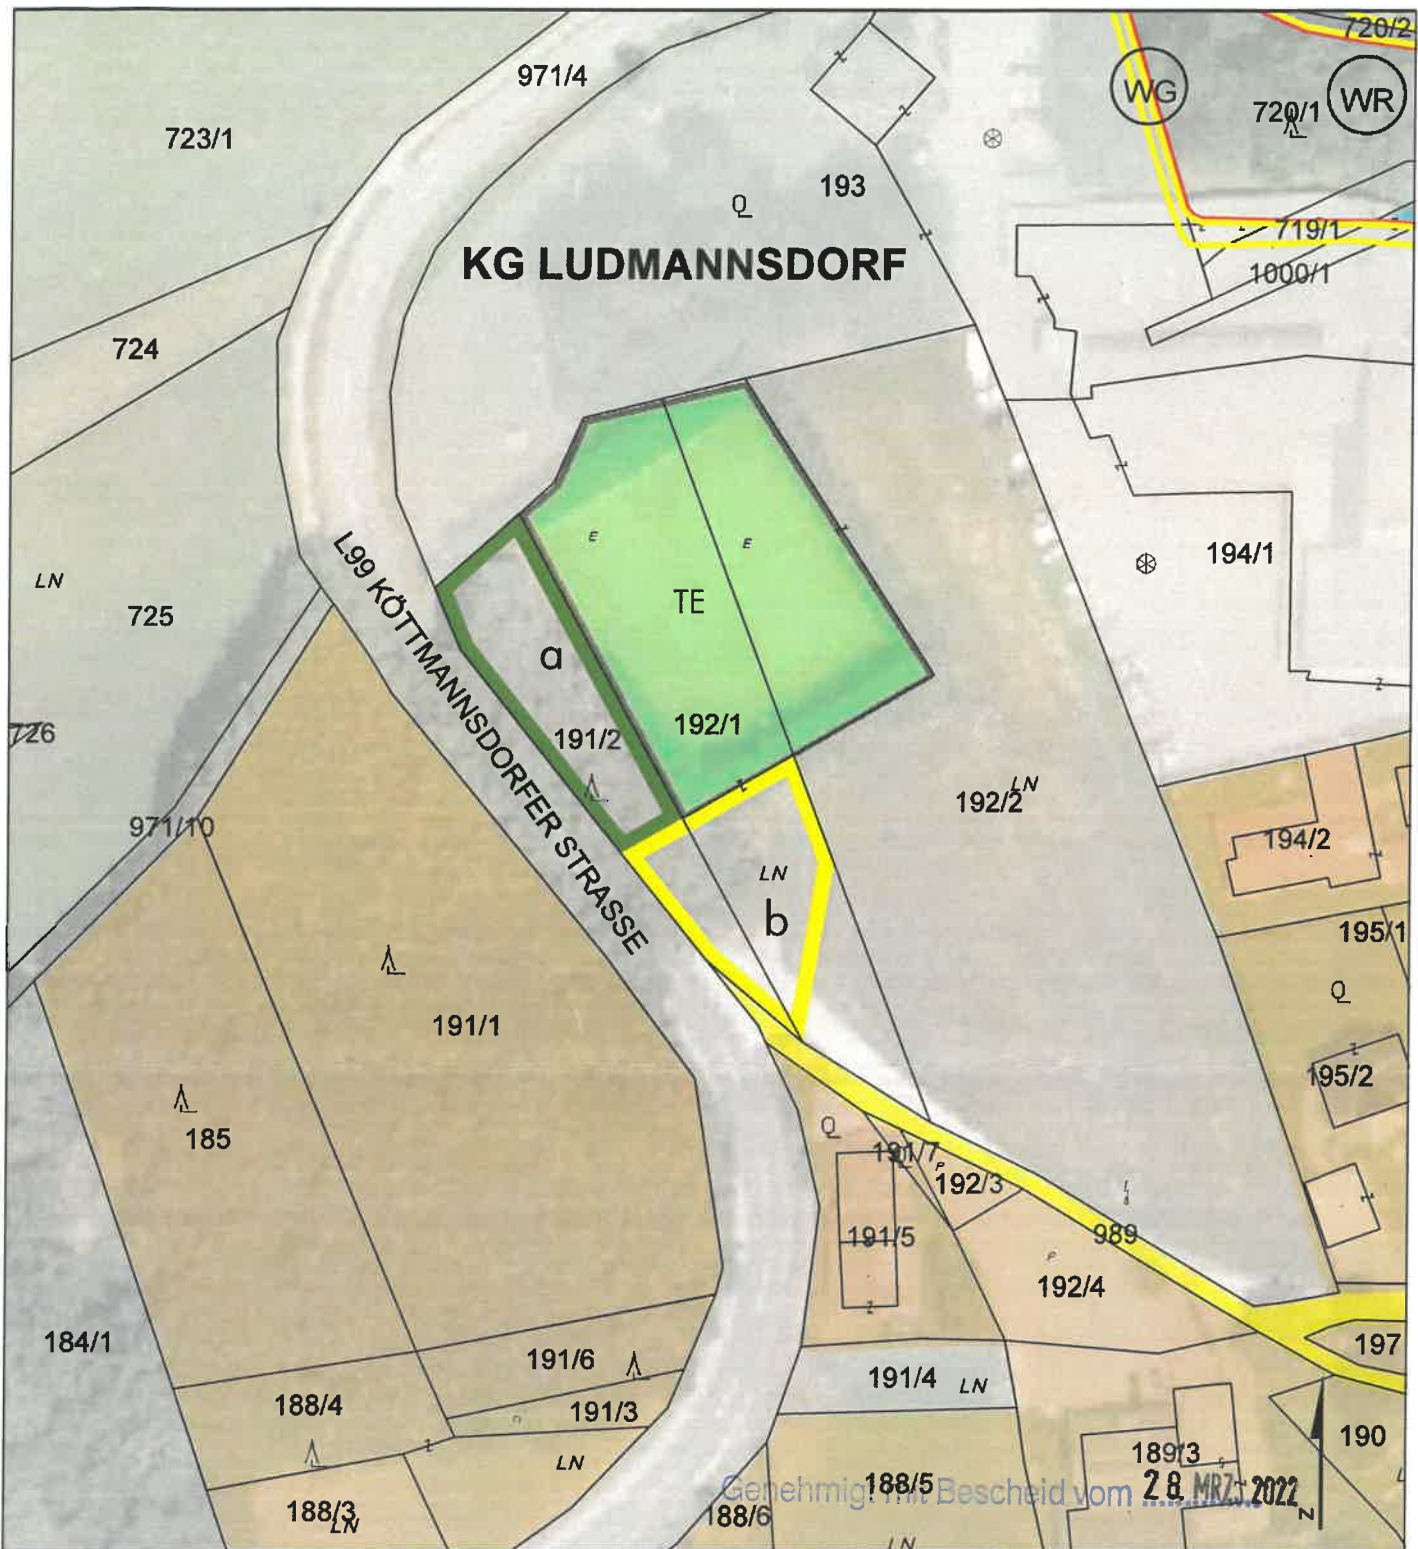

Zl. 3Ro- **67-1/1-2022**
 Amt der Kärntner Landesregierung

**GEMEINDE LUDMANNSDORF
 UMWIDMUNGSLAGEPLAN 02/2021**




UMWIDMUNG VON GRÜNLAND FÜR DIE LAND- UND FORSTWIRTSCHAFT BESTIMMTE FLÄCHE IN GRÜNLAND TENNISPLATZ, GP 191/2 TLW., KG LUDMANNSDORF, INSGESAMT 569 M²



UMWIDMUNG VON GRÜNLAND FÜR DIE LAND- UND FORSTWIRTSCHAFT BESTIMMTE FLÄCHE IN GRÜNLAND PARKPLATZ, GP 191/2 TLW. (184 M²), GP 192/1 TLW. (372 M²), KG LUDMANNSDORF, INSGESAMT 556 M²

KUNDMACHUNG
 VON: _____ BIS: _____

GEMEINDERATS BESCHLUSS
 VOM: _____

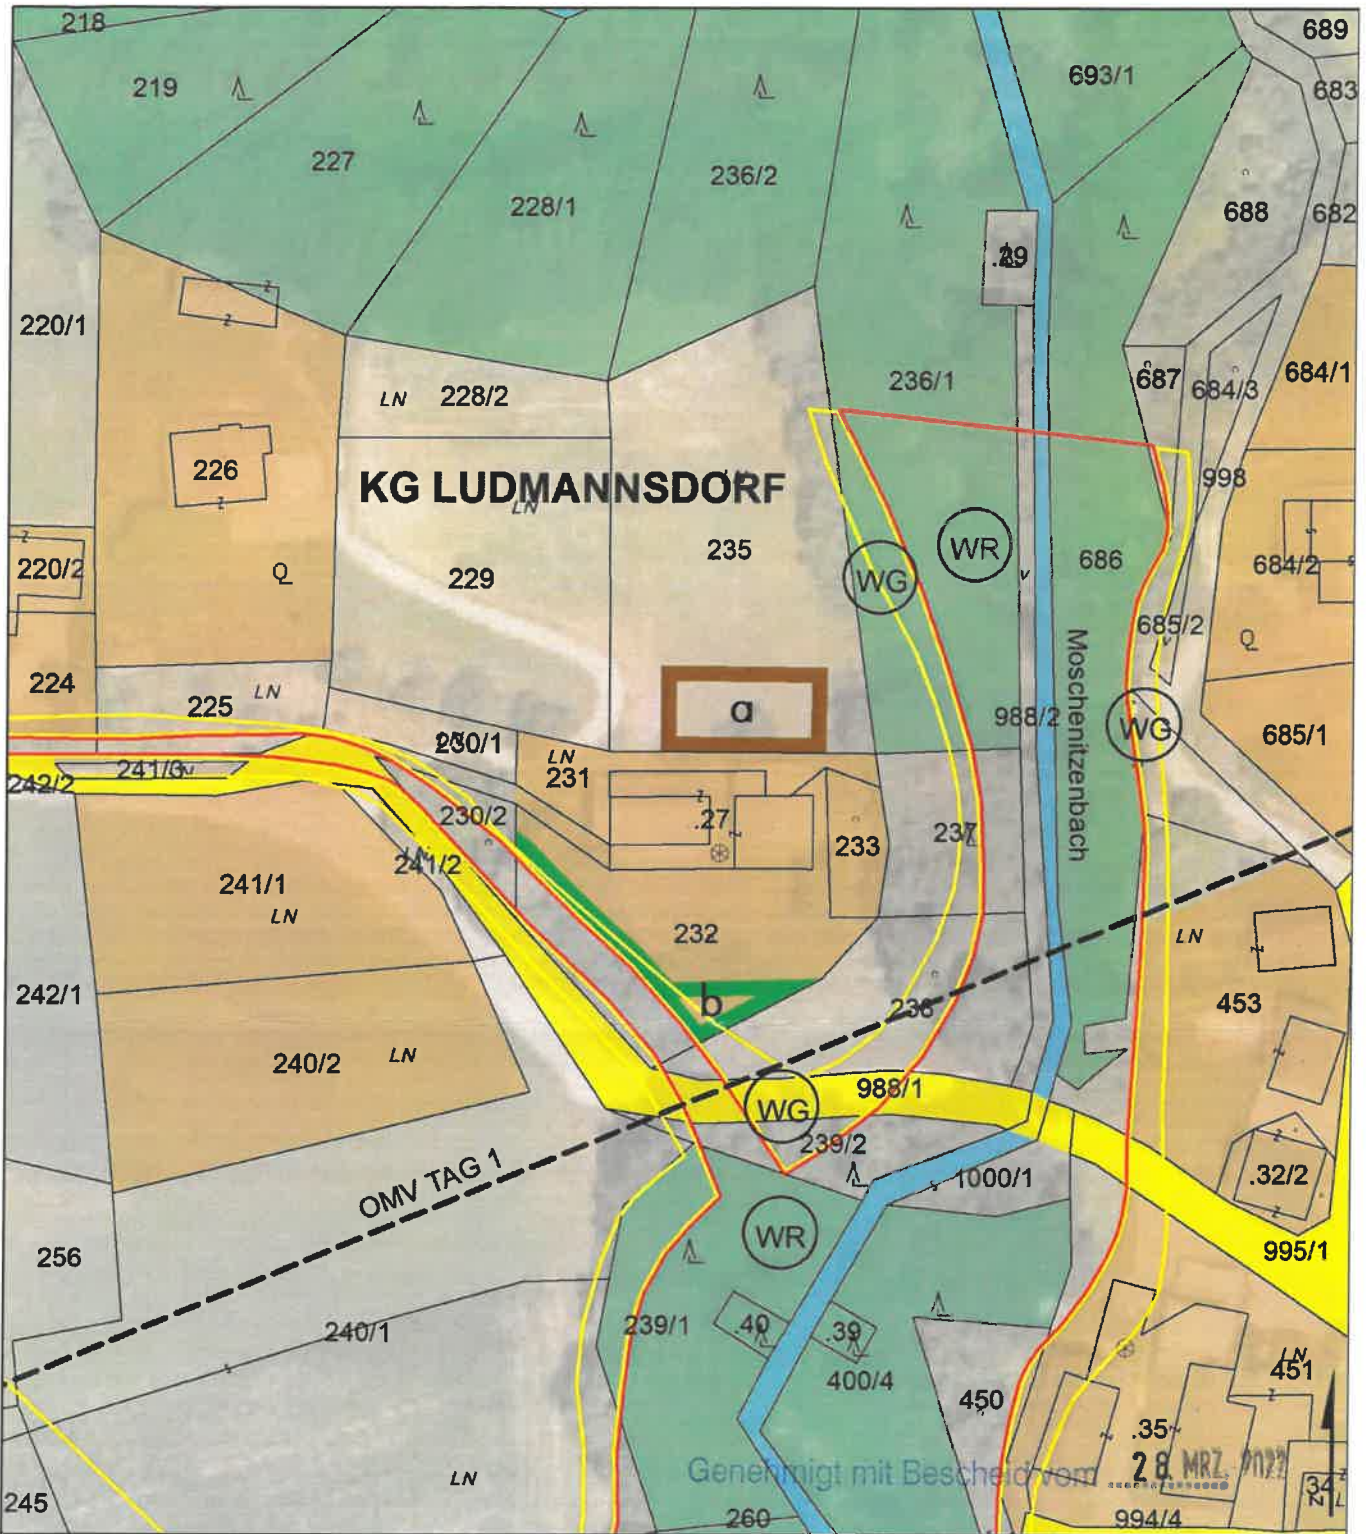

**GEMEINDE LUDMANNSDORF
UMWIDMUNGSLAGEPLAN 03/2021**

ZI. 3Ro- 67-1/1-2022
Amt der Kärntner Landesregierung



UMWIDMUNG VON GRÜNLAND FÜR DIE LAND- UND FORSTWIRTSCHAFT BESTIMMTE FLÄCHE IN BAULAND DORFGEBIET, GP 235 TLW., KG LUDMANNSDORF, INSGESAMT 270 M²



UMWIDMUNG VON BAULAND DORFGEBIET IN GRÜNLAND FÜR DIE LAND- UND FORSTWIRTSCHAFT BESTIMMTE FLÄCHEN, GP 232 TLW., KG LUDMANNSDORF, INSGESAMT 189 M²

KUNDMACHUNG

VON:

BIS:

GEMEINDERATSBESCHLUSS

VOM:

RAUMPLANUNGSBÜRO
DI JOHANN KAUFMANN
RAUMPLANUNG - STADTDESIGN

GEMEINDE LUDMANNSDORF
LAGEPLAN ZUR WIDMUNGSÄNDERUNG


M 1:1.000

ZT

A - 9020 KLAGENFURT MIESSTALERSTRASSE 18
TEL 0463/595857 team@kaufmann.direct

BEARBEITUNG: WJ/H/EI DATUM: 02.06.2021 PLANNR.: 04504-03/2021

Ziviltechniker
bürgern für Qualität.

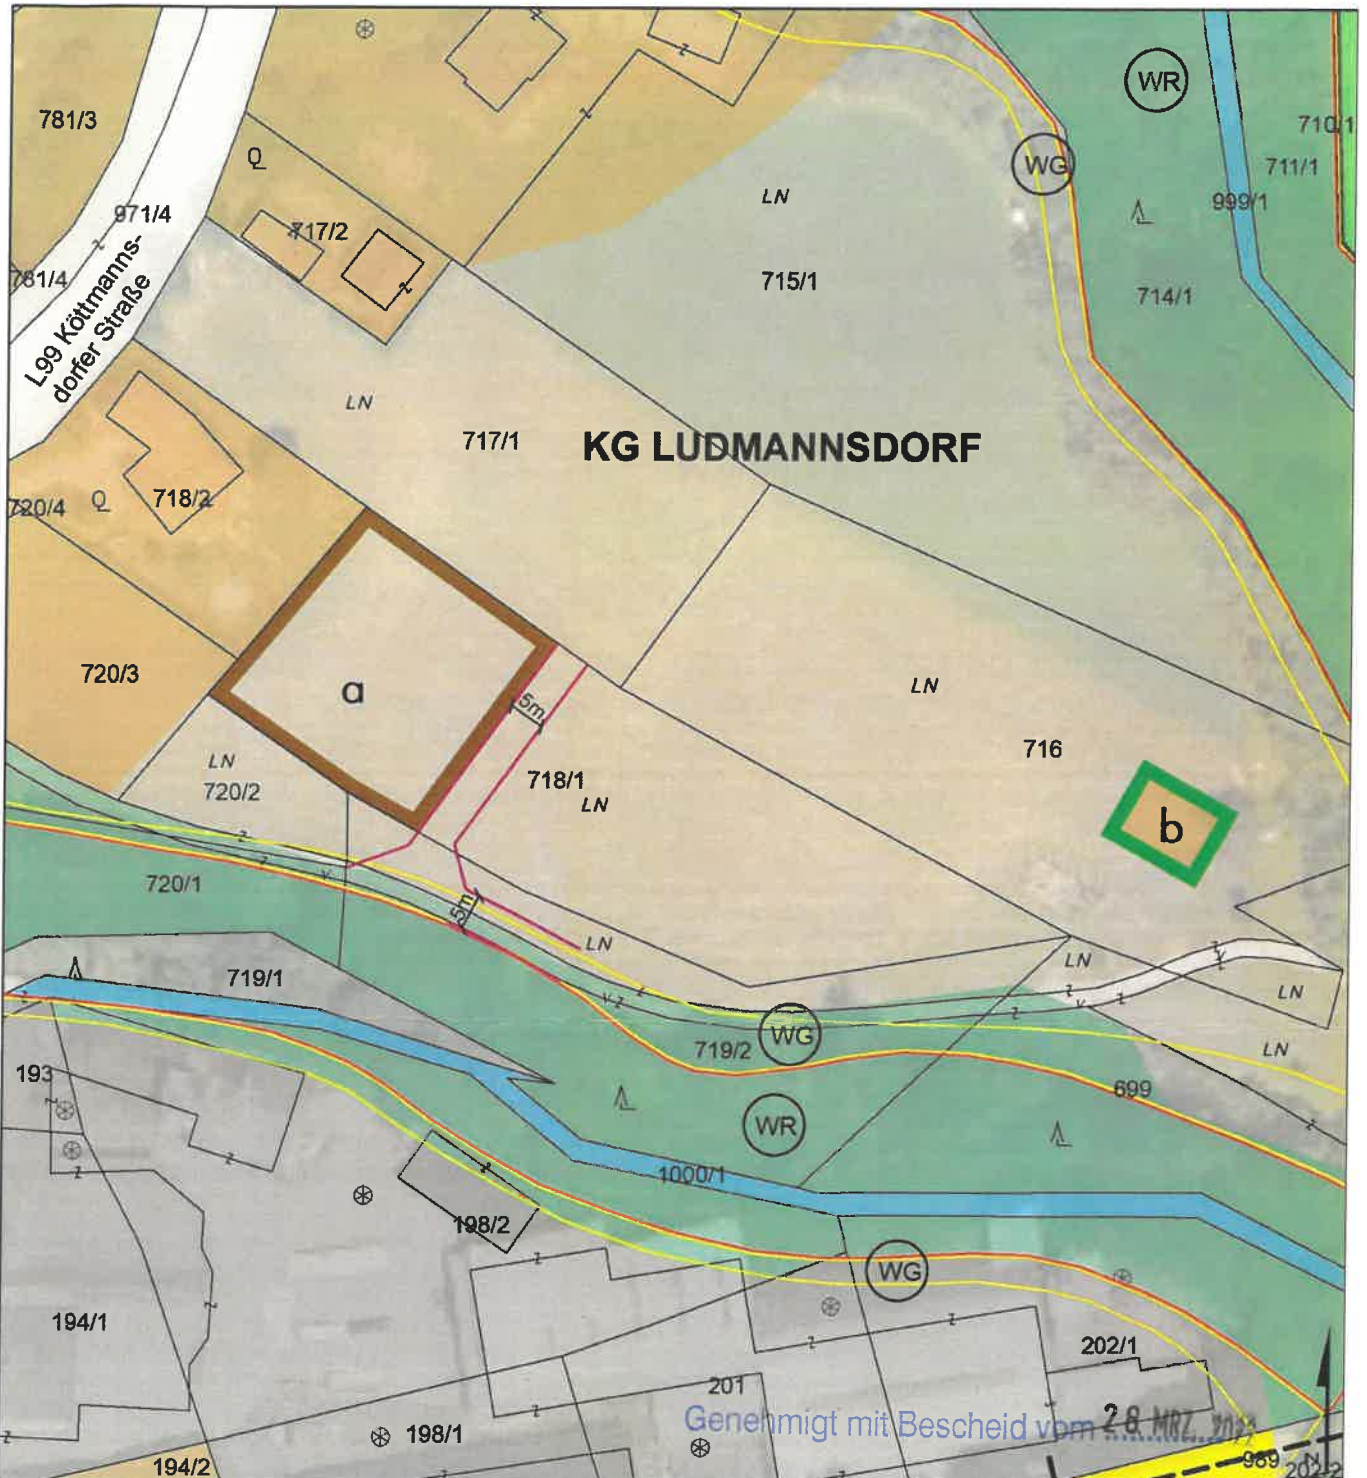

**GEMEINDE LUDMANNSDORF
UMWIDMUNGSLAGEPLAN 04/2021**

Zl. 3Ro- 67-1/1-2022

Amt der Kärntner Landesregierung



UMWIDMUNG VON GRÜNLAND FÜR DIE LAND- UND FORSTWIRTSCHAFT BESTIMMTE FLÄCHE IN BAULAND DORFGEBIET, GP 718/1 tlw., KG LUDMANNSDORF, INSGESAMT 1.109 m²



UMWIDMUNG VON BAULAND DORFGEBIET IN GRÜNLAND FÜR DIE LAND- UND FORSTWIRTSCHAFT BESTIMMTE FLÄCHEN, GP 716 tlw., KG LUDMANNSDORF, INSGESAMT 180 m²



GEPLANTE VERKEHRERSCHLIESSUNG

KUNDMACHUNG

VON:

BIS:

GEMEINDERATSBESCHLUSS

VOM:

RAUMPLANUNGSBÜRO
DI JOHANN KAUFMANN
RAUMPLANUNG - STADTDESIGN

A - 9020 KLAGENFURT MIESSTALERSTRASSE 18
TEL 0463/595857 team@kaufmann.direct


GEMEINDE LUDMANNSDORF
LAGEPLAN ZUR WIDMUNGSÄNDERUNG

M 1:1.000

ZT



BEARBEITUNG: WJ/HEI DATUM: 07.06.2021 PLANNR.: 04504-04/2021

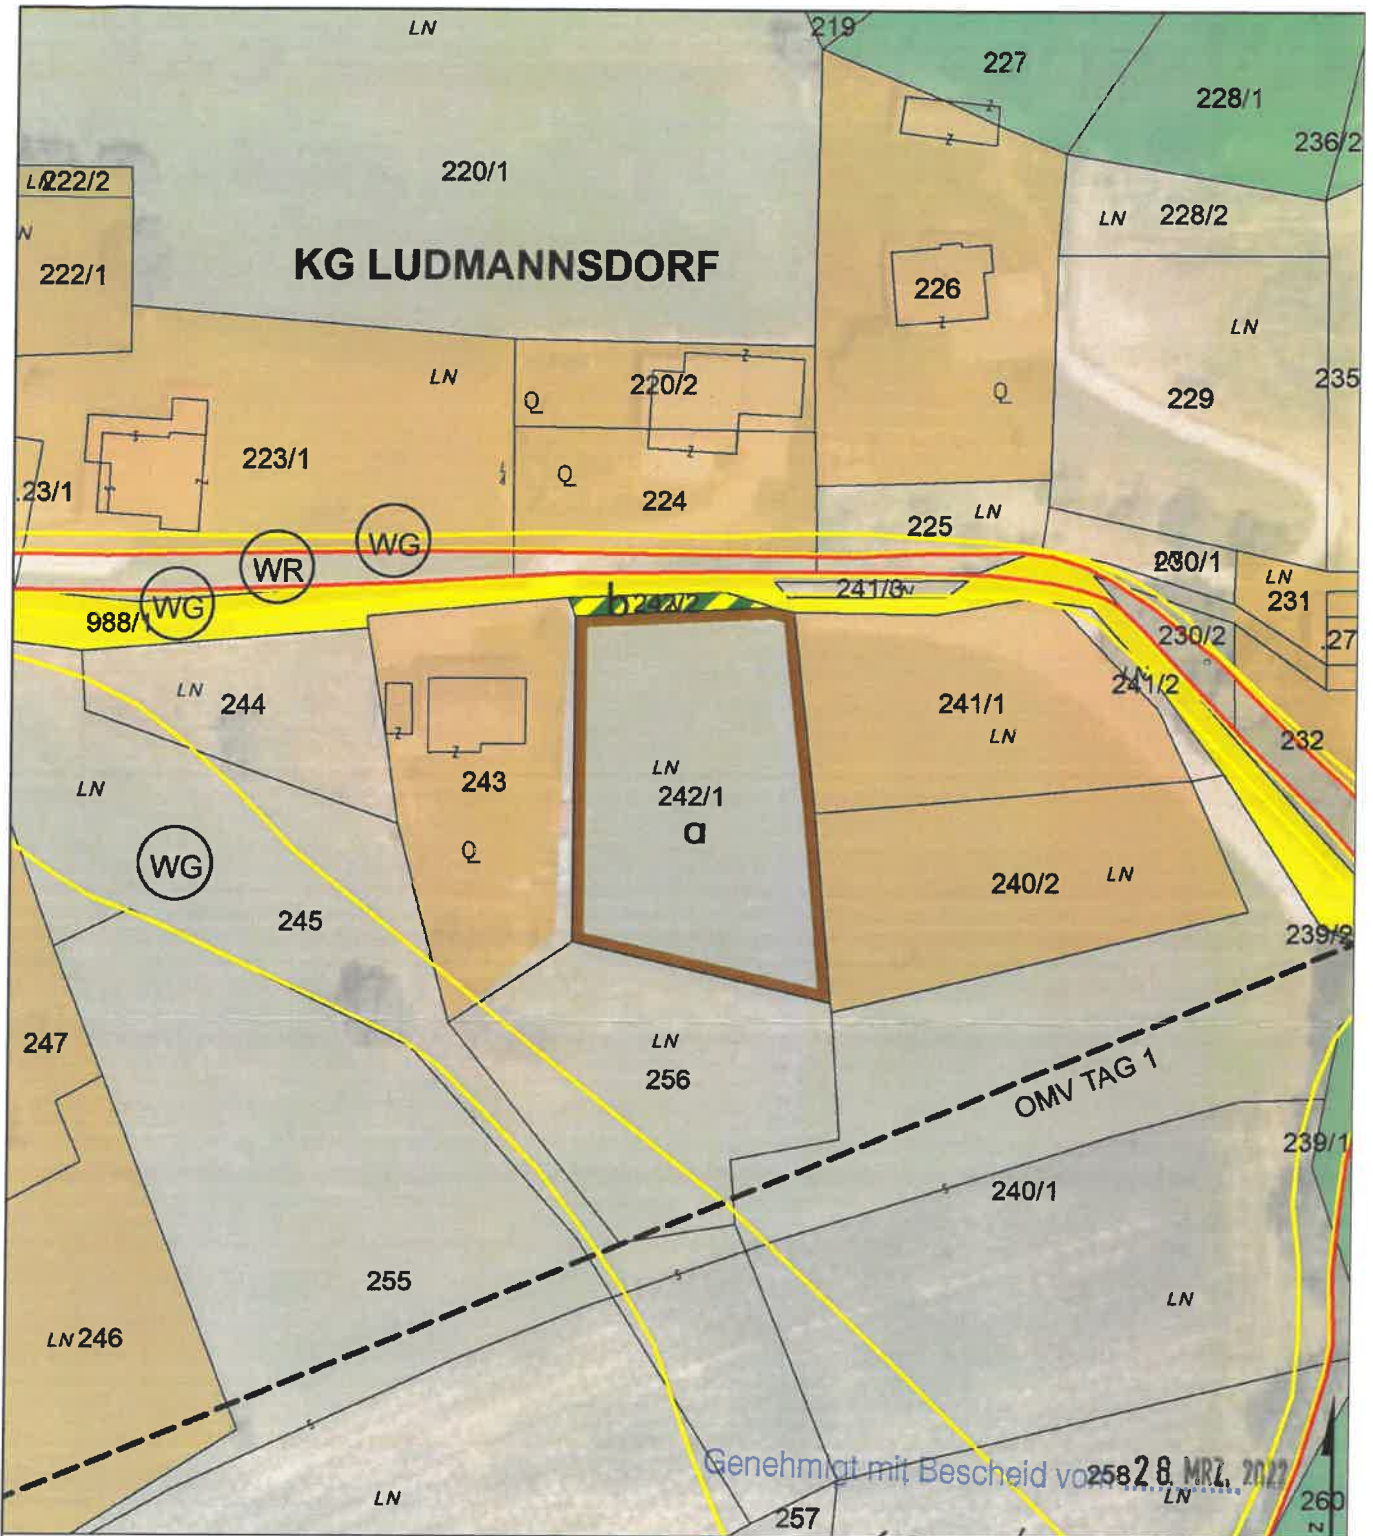Ziviltechniker
bürgen für Qualität.



**GEMEINDE LUDMANNSDORF
UMWIDMUNGSLAGEPLAN 05/2021**

Genehmigt mit Bescheid vom 25.8.2022
Zl. 3Ro-... 6.7-1/1-2022
Amt der Kärntner Landesregierung

-  UMWIDMUNG VON GRÜNLAND FÜR DIE LAND- UND FORSTWIRTSCHAFT BESTIMMTE FLÄCHE IN BAULAND DORFGEBIET, GP 242/1, KG LUDMANNSDORF, INSGESAMT 1.623 M²
-  UMWIDMUNG VON GRÜNLAND FÜR DIE LAND- UND FORSTWIRTSCHAFT BESTIMMTE FLÄCHEN IN ALLGEMEINE VERKEHRSFLÄCHE, GP 242/2, KG LUDMANNSDORF, INSGESAMT 55 M²

KUNDMACHUNG
VON: BIS:

GEMEINDERATSBESCHLUSS
VOM:

RAUMPLANUNGSBÜRO
DI JOHANN KAUFMANN
RAUMPLANUNG - STADTDESIGN

GEMEINDE LUDMANNSDORF
LAGEPLAN ZUR WIDMUNGSÄNDERUNG

M 1:1 000

ZT

A - 9020 KLAGENFURT MIESSTALERSTRASSE 18
TEL 0463/595857 team@kaufmann.direct

BEARBEITUNG WAHREI DATUM 02.06.2021 PLANNR. 04504-05/2021

Ziviltechniker
bürgen für Qualität.

