




**Gemeinde
Maria Rain**

**Lageplan
Umwidmung 09a/2022**

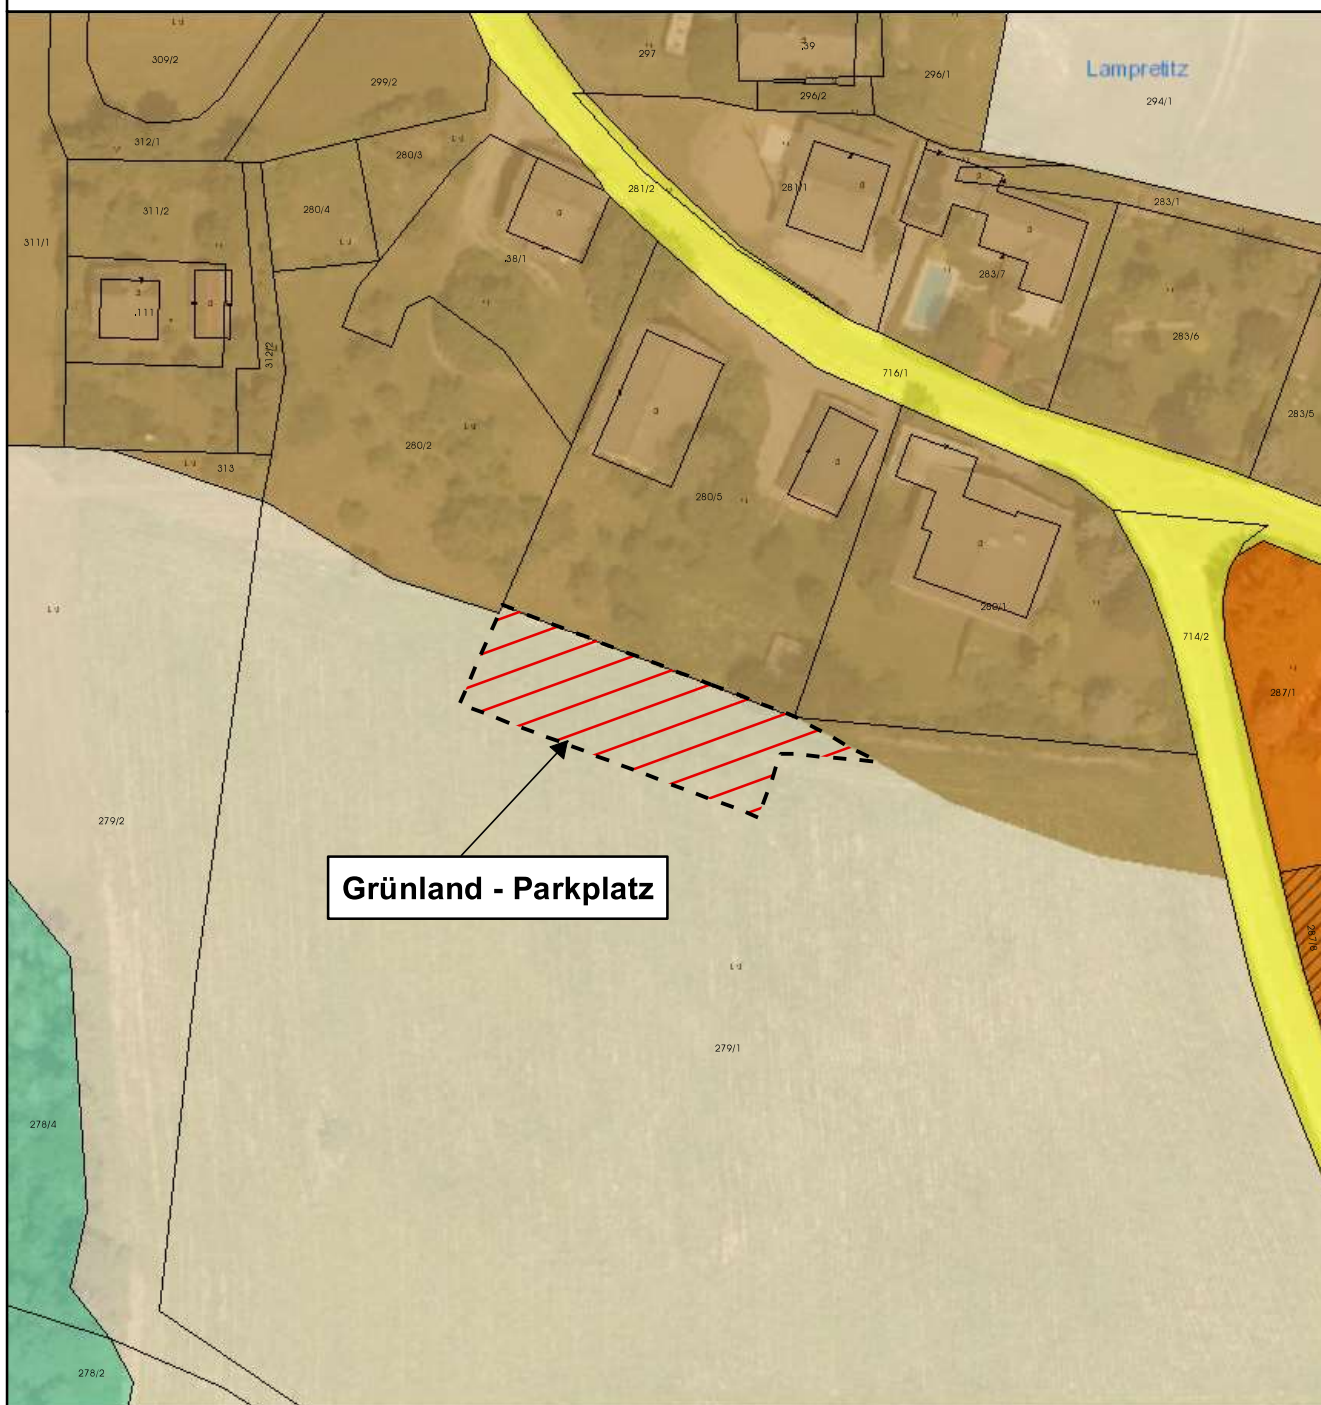

Grünland - Parkplatz

Umwidmung

von: Grünland - Land- und Forstwirtschaft
in: Grünland - Parkplatz

Katastralgemeinde: Tshedram

Grundstück(e) Ausmaß

279/1(T)	625m ²
Summe:	625m²

Kundmachung von _____ bis _____

Gemeinderatsbeschluss vom _____

