



Gemeinde Maria Rain  
Kirchenstraße 1, 9161 Maria Rain  
Tel.: 04227/84220-0  
EMail: maria-rain@ktn.gde.at

Datum: 18.03.2021  
Bearbeiter:


STEMERITSCH

SAIBERDA



Maßstab 1 : 5 000

@BEV 2001, DKM-Datenkopie vom 01.04.2020. Für die Richtigkeit, Vollständigkeit und Aktualität der Daten wird keine Haftung übernommen. Bei Grabungsarbeiten ist in jedem Fall das Einverständnis mit dem Leitungsbetreiber herzustellen.

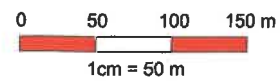



Gemeinde Maria Rain  
Kirchenstraße 1, 9161 Maria Rain  
Tel.: 04227/84220-0  
E-Mail: maria-rain@ktn.gde.at


SABERDA

STRANTSCHÜTSCHACH

Datum: 18.03.2021  
Bearbeiter:



Maßstab 1 : 5 000

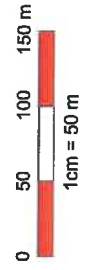

©BEV 2001, DKM-Datenkopie vom 01.04.2020. Für die Richtigkeit, Vollständigkeit und Aktualität der Daten wird keine Haftung übernommen. Bei Grabungsarbeiten Fall das Einverständnis mit dem Leitungsbetreiber herzustellen.

Datum: 18.03.2021

Bearbeiter:







Gemeinde Maria Rain  
Kirchenstraße 1, 9161 Maria Rain  
Tel.: 04227/84220-0  
EMail: maria-rain@ktn.gde.at

Datum: 19.03.2021  
Bearbeiter:

HAIMACH

GÖLTSCHACH

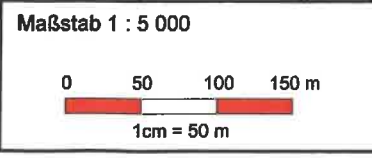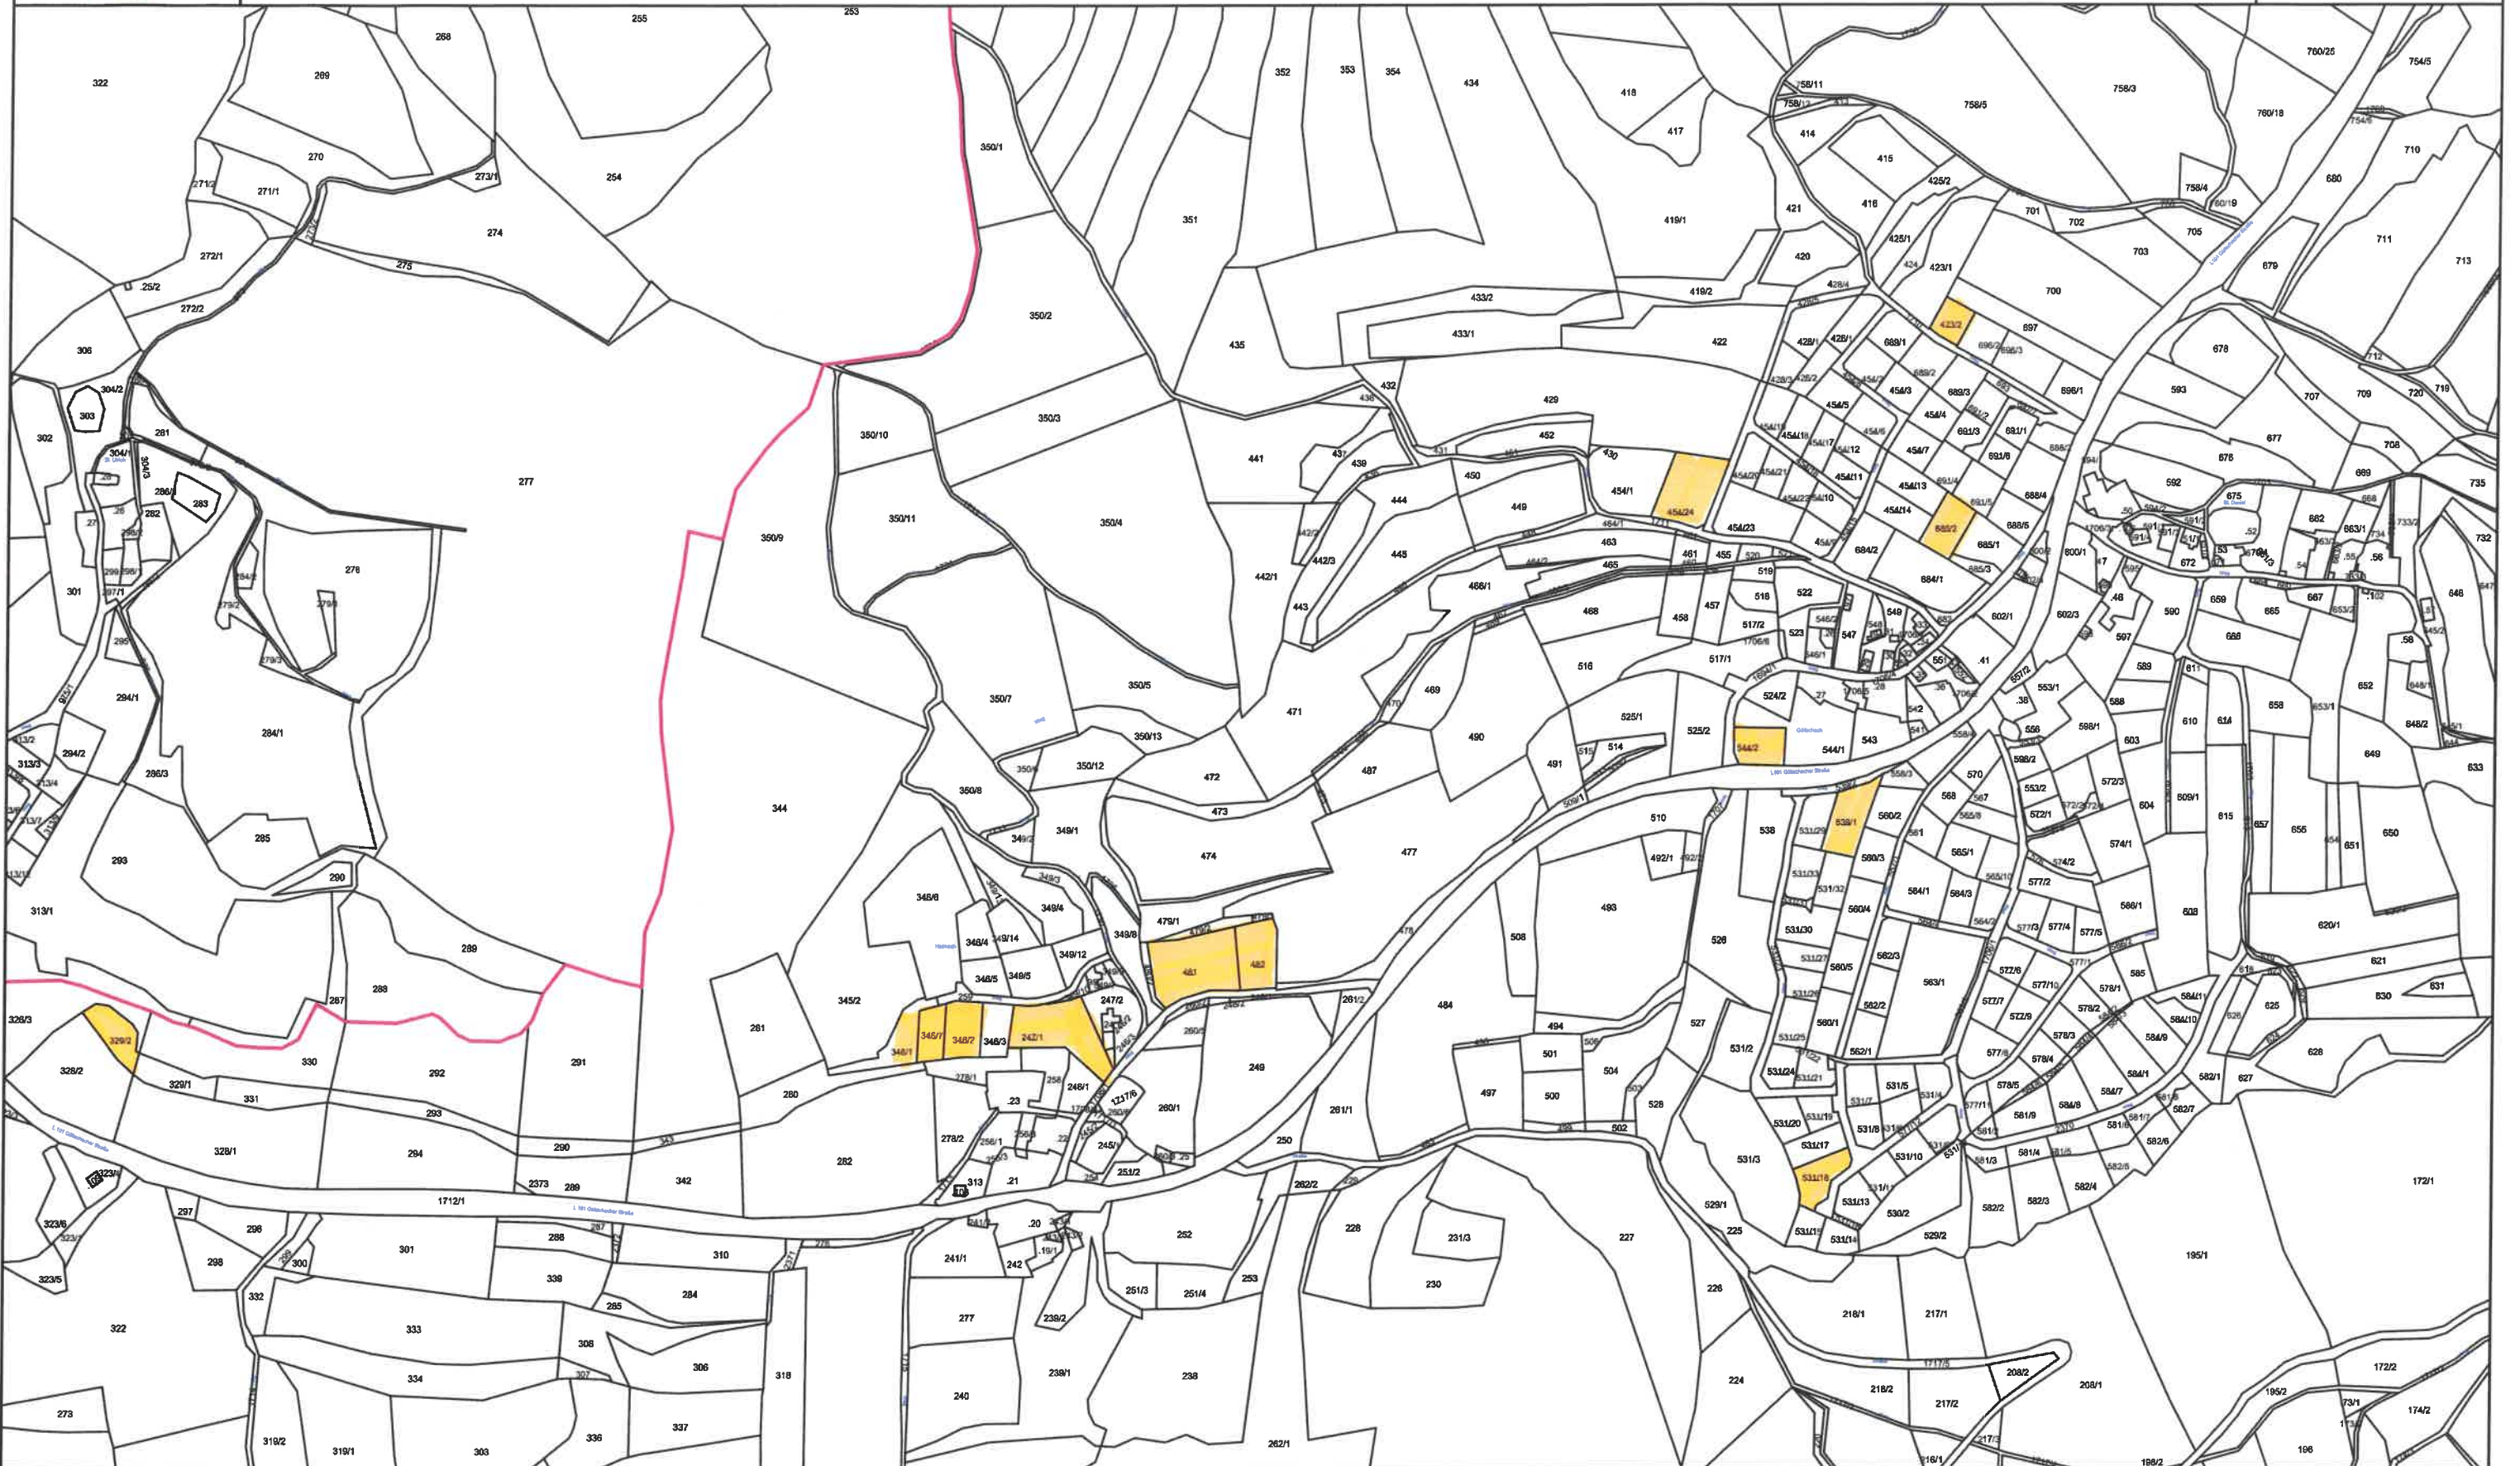

@BEV 2001, DKM-Datenkopie vom 01.04.2020. Für die Richtigkeit, Vollständigkeit und Aktualität der Daten wird keine Haftung übernommen. Bei Grabungsarbeiten ist in jedem Fall das Einverständnis mit dem Leitungsbetreiber herzustellen.





Gemeinde Maria Rain  
Kirchenstraße 1, 9161 Maria Rain  
Tel.: 04227/84220-0  
EMail: maria-rain@ktn.gde.at

TOPPELSDORF

ST. ULRICH


ANGERN

Datum: 18.03.2021


Bearbeiter:



Maßstab 1 : 5 000

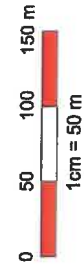

@BEV 2001, DKM-Datenkopie vom 01.04.2020. Für die Richtigkeit, Vollständigkeit und Aktualität der Daten wird keine Haftung übernommen. Bei Grabungsarbeiten Fall des Einverständnis mit dem Leitungsbetreiber herzustellen.

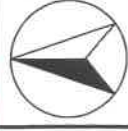




Gemeinde Maria Rain  
Kirchenstraße 1, 9161 Maria Rain  
Tel.: 04227/84220-0  
EMail: maria-rain@ktn.gde.at



Datum: 07.04.2021  
Bearbeiter:

# MARIA RAIN

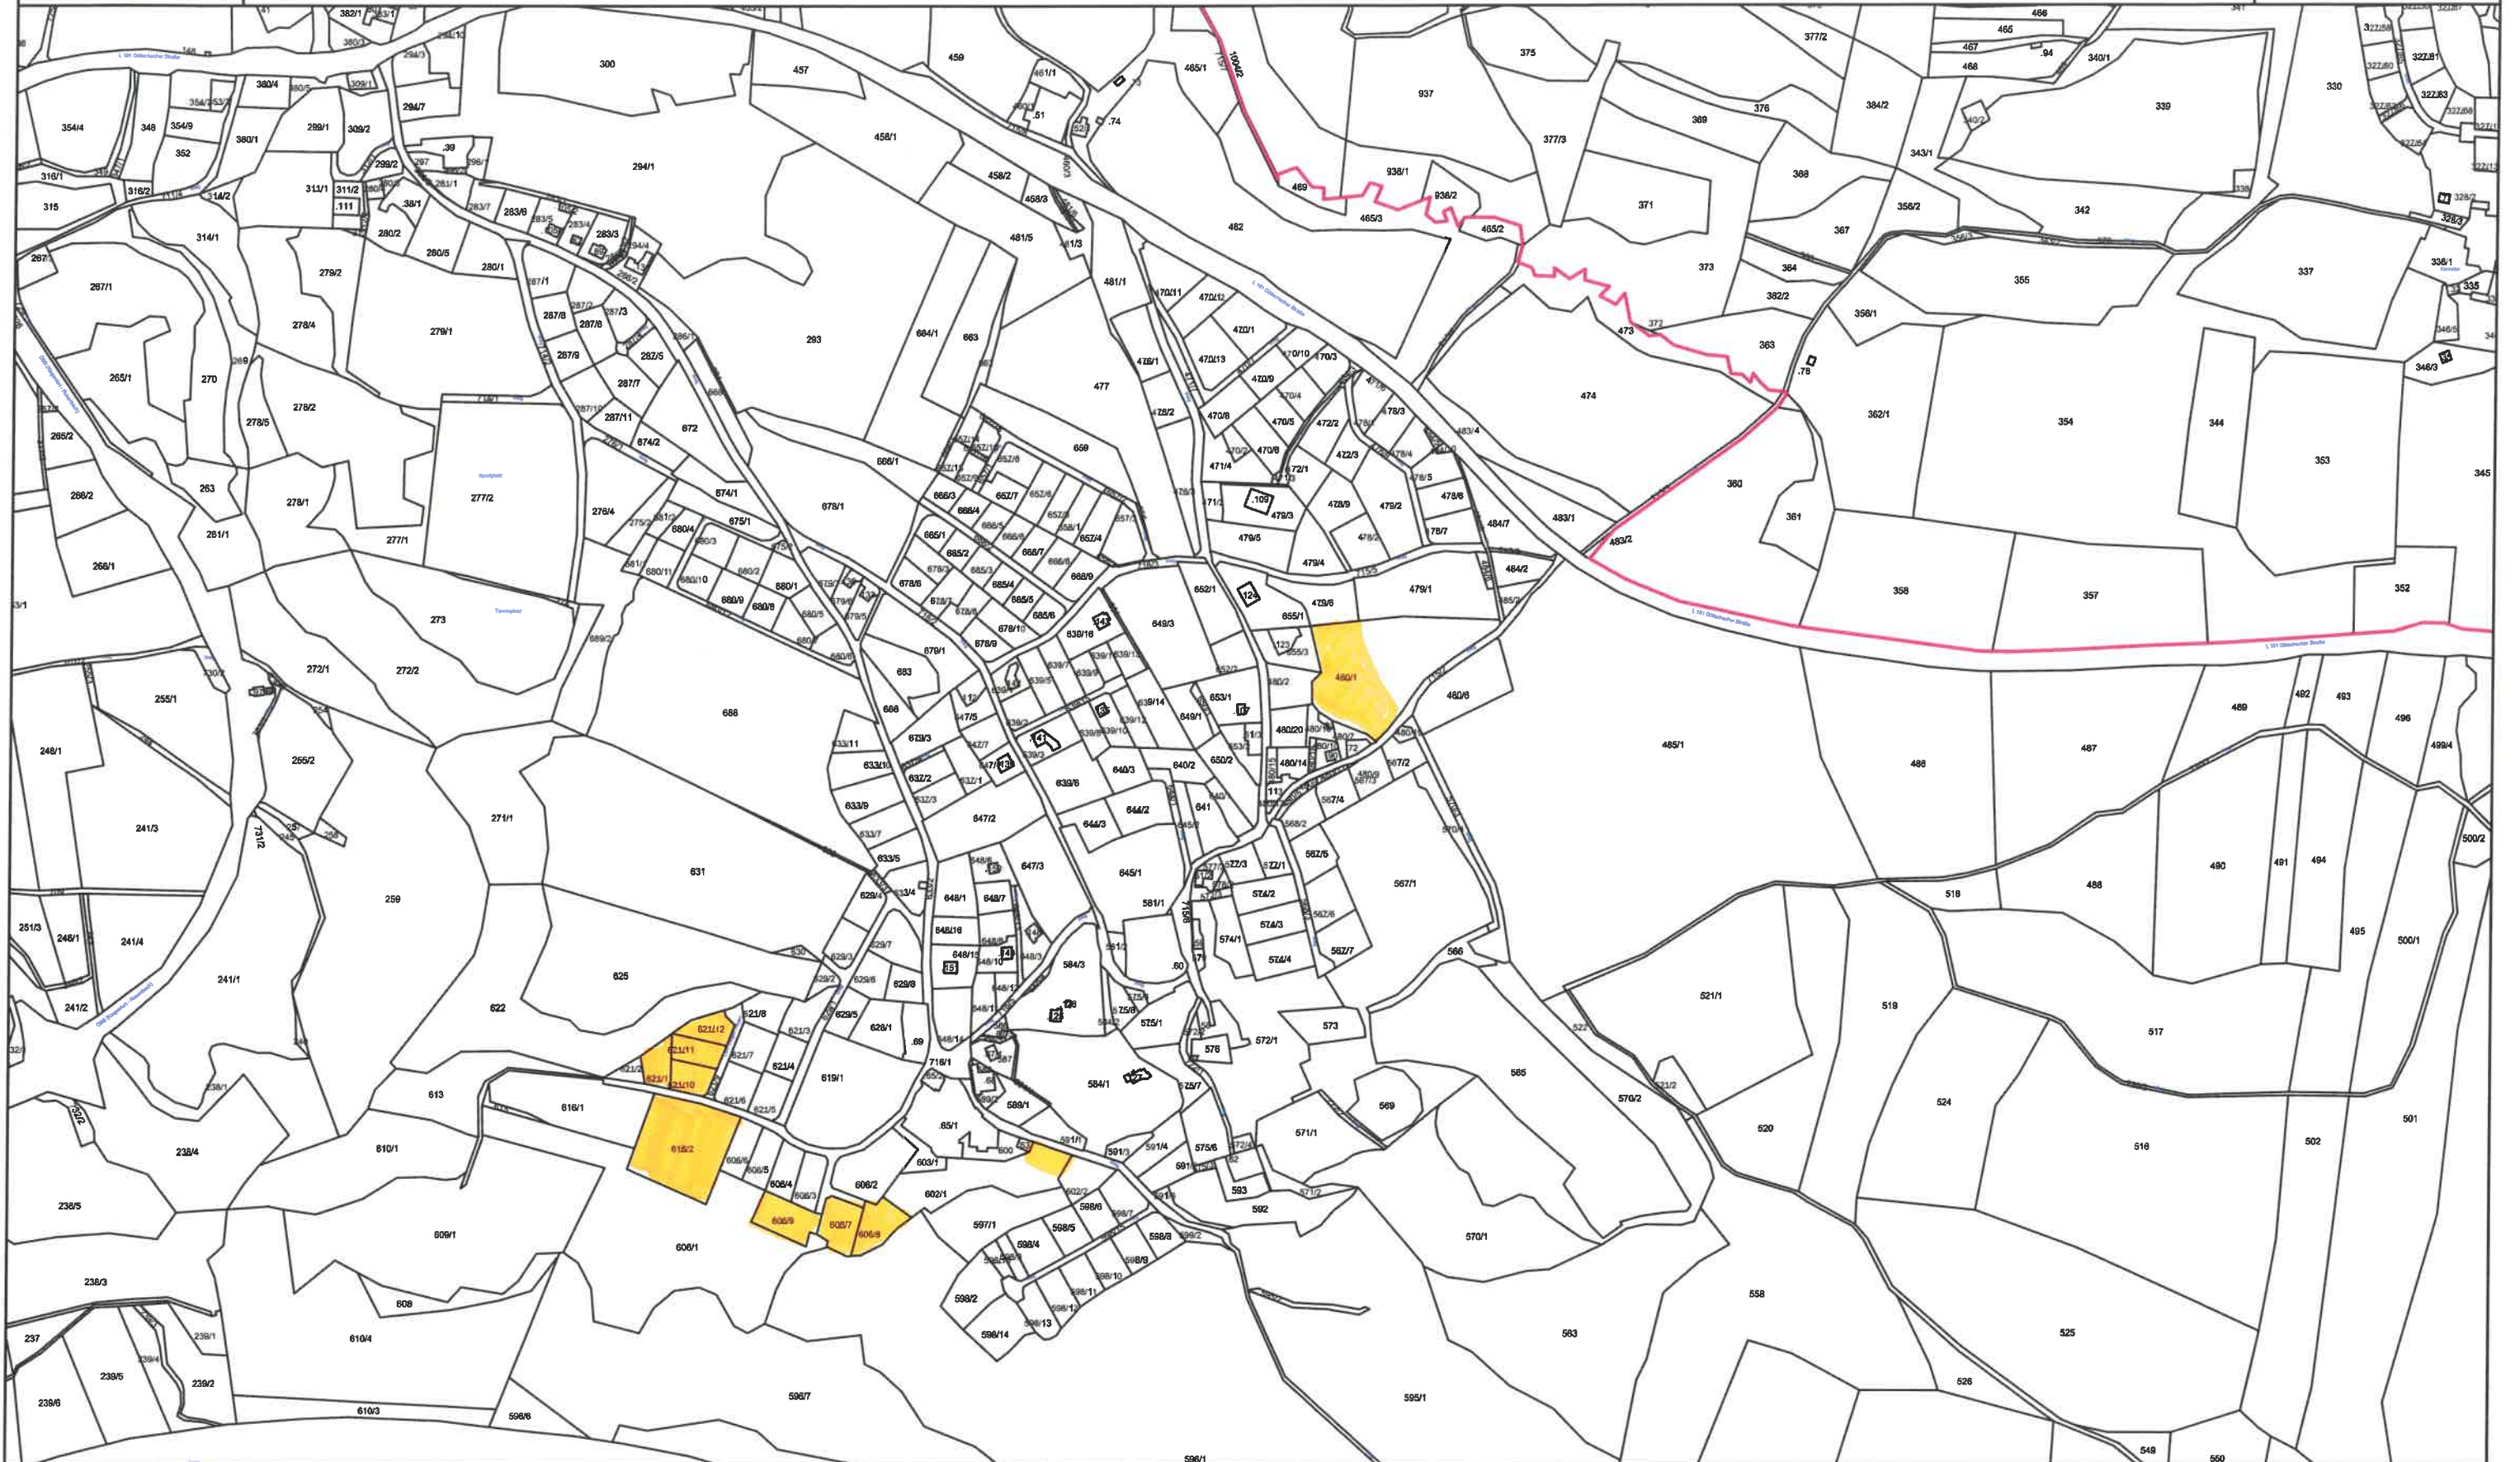

Maßstab 1 : 5 000

@BEV 2001, DKM-Datenkopie vom 01.04.2020. Für die Richtigkeit, Vollständigkeit und Aktualität der Daten wird keine Haftung übernommen. Bei Grabungsarbeiten ist in jedem Fall das Einverständnis mit dem Leitungsbetreiber herzustellen.

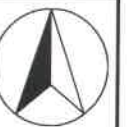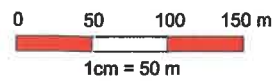




Gemeinde Maria Rain  
Kirchenstraße 1, 9161 Maria Rain  
Tel.: 04227/84220-0  
E-Mail: maria-rain@ktn.gde.at

UNTERTÖLLEN


MARIA RAIN

Datum: 18.03.2021

Bearbeiter:

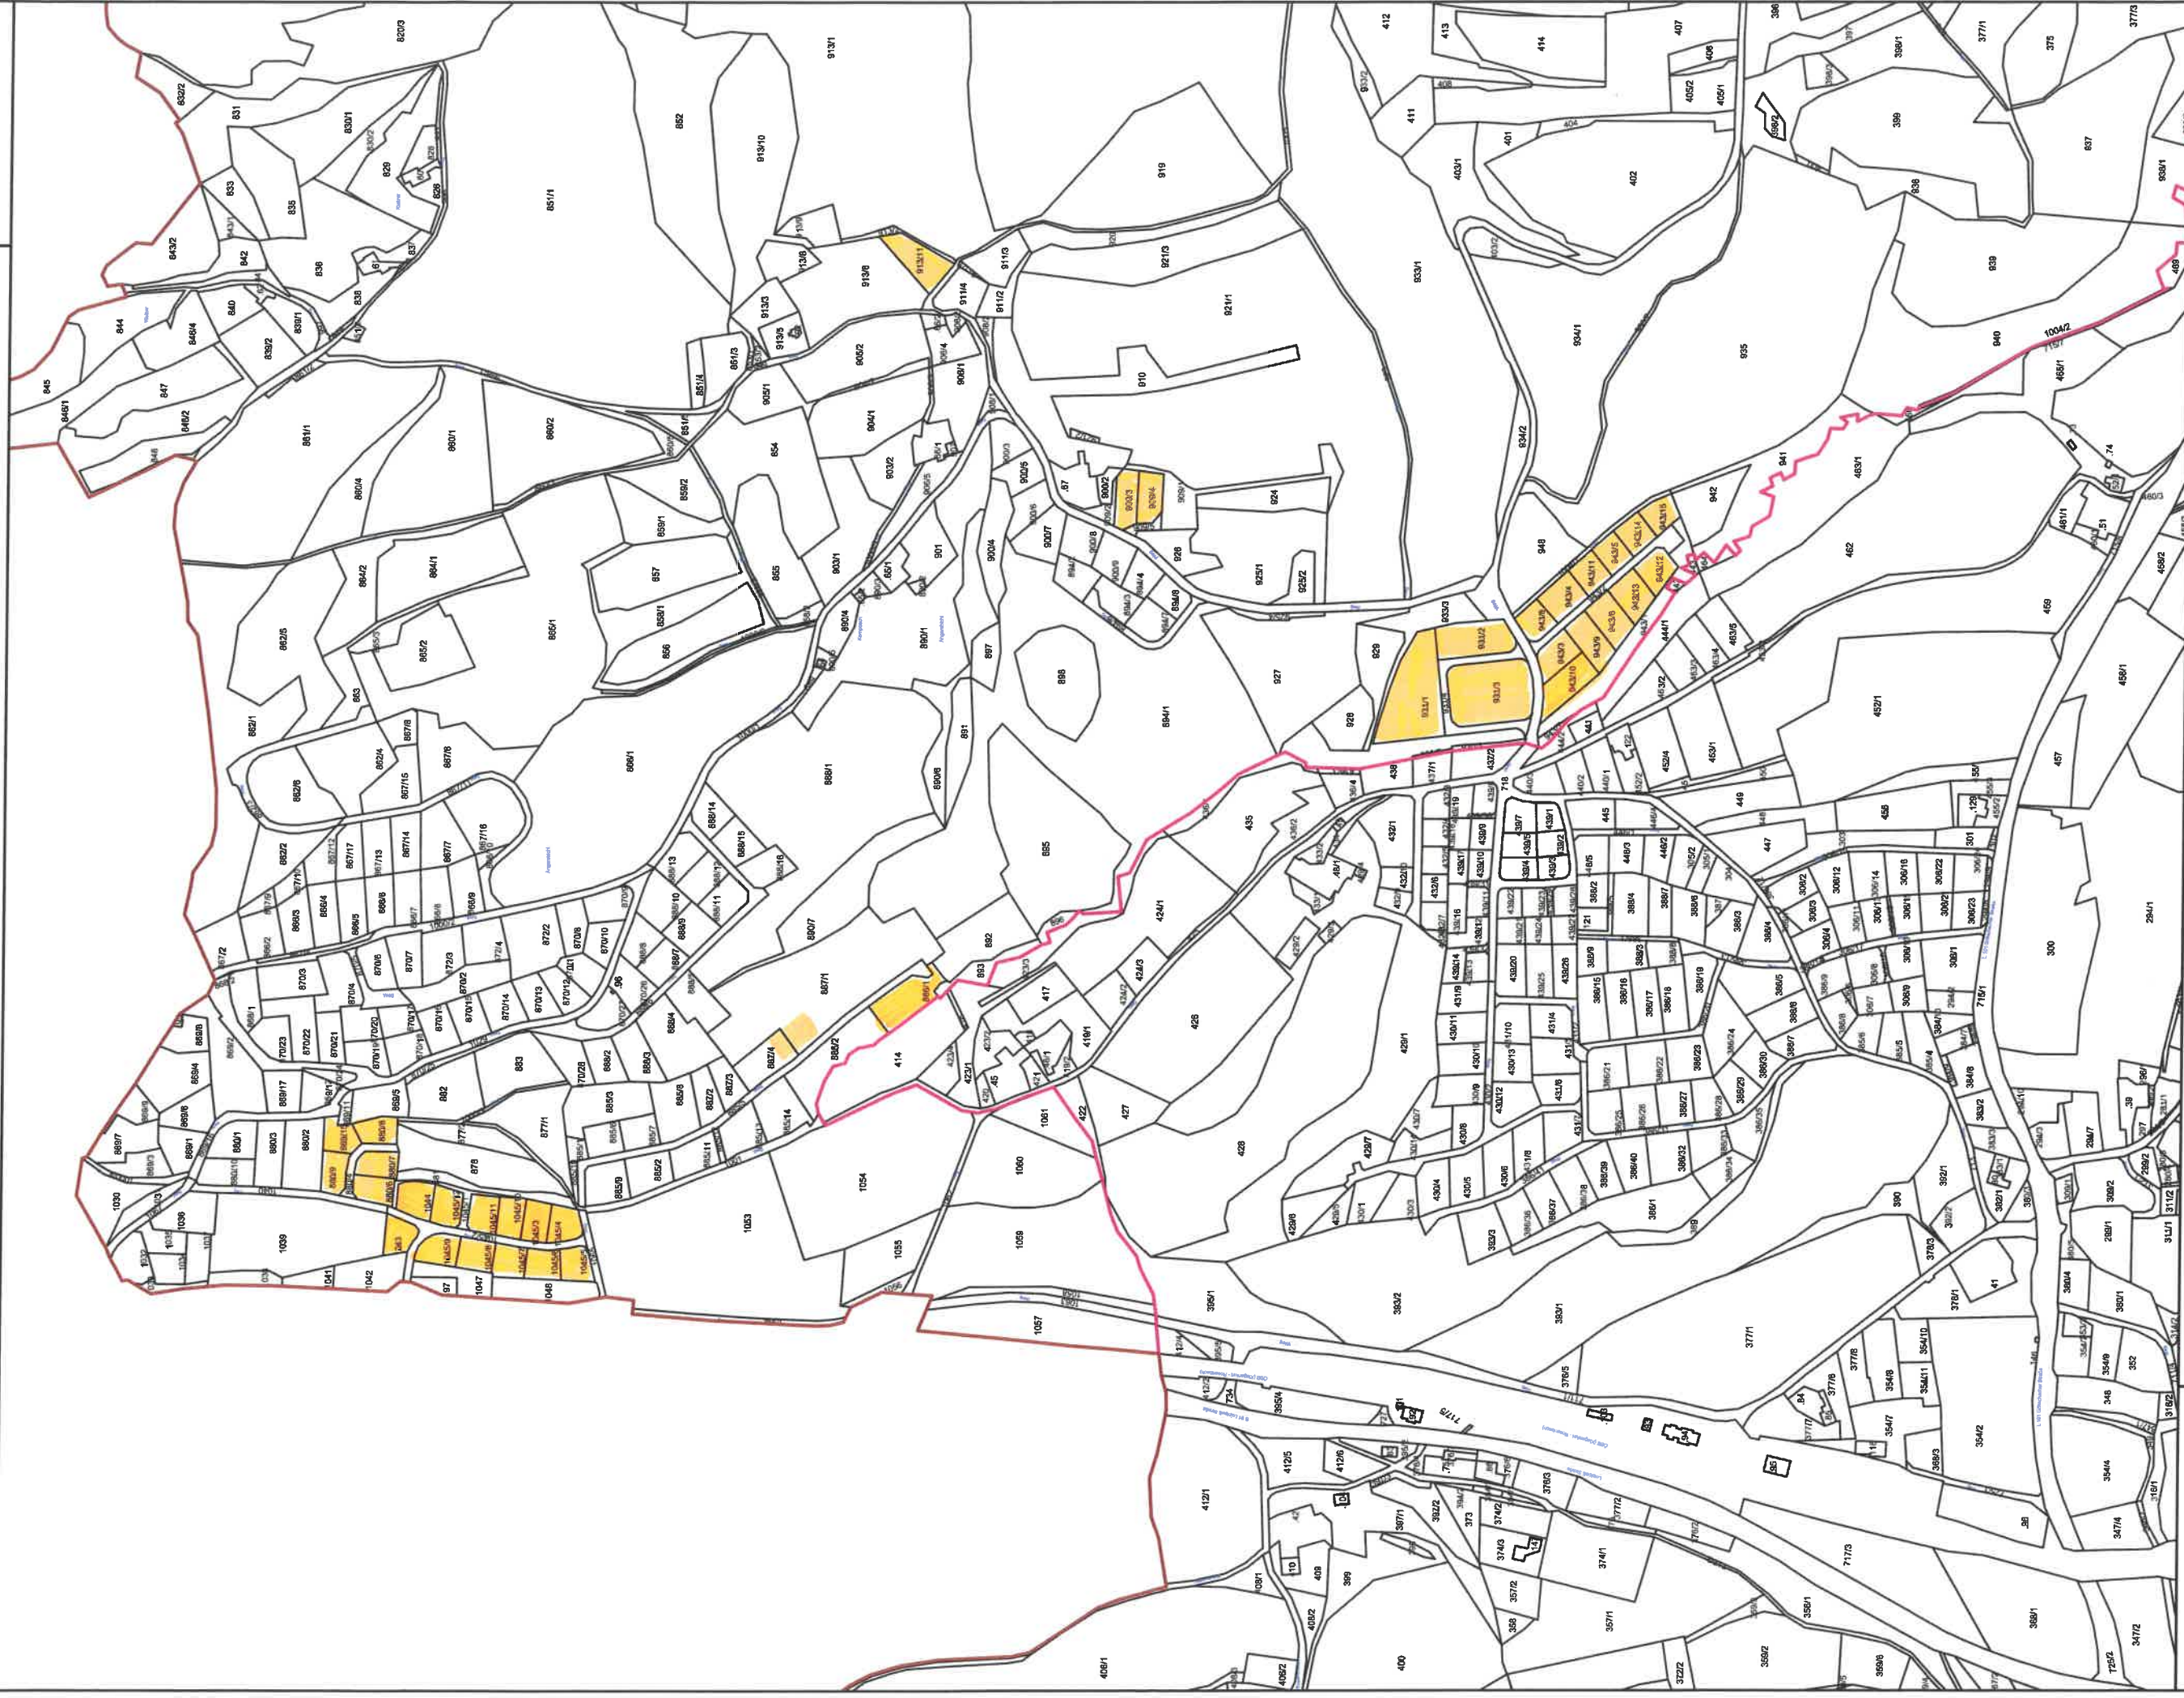

Maßstab 1 : 5 000

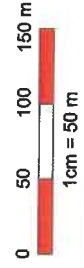

@BEV 2001, DKM-Datenkopie vom 01.04.2020. Für die Richtigkeit, Vollständigkeit und Aktualität der Daten wird keine Haftung übernommen. Bei Grabungsarbeiten  
Fall das Einverständnis mit dem Leitungsbetreiber herzustellen.







Gemeinde Maria Rain  
Kirchenstraße 1, 9161 Maria Rain  
Tel.: 04227/84220-0  
EMail: maria-rain@ktn.gde.at

TSCHEDDRAM

Datum: 18.03.2021  
Bearbeiter:

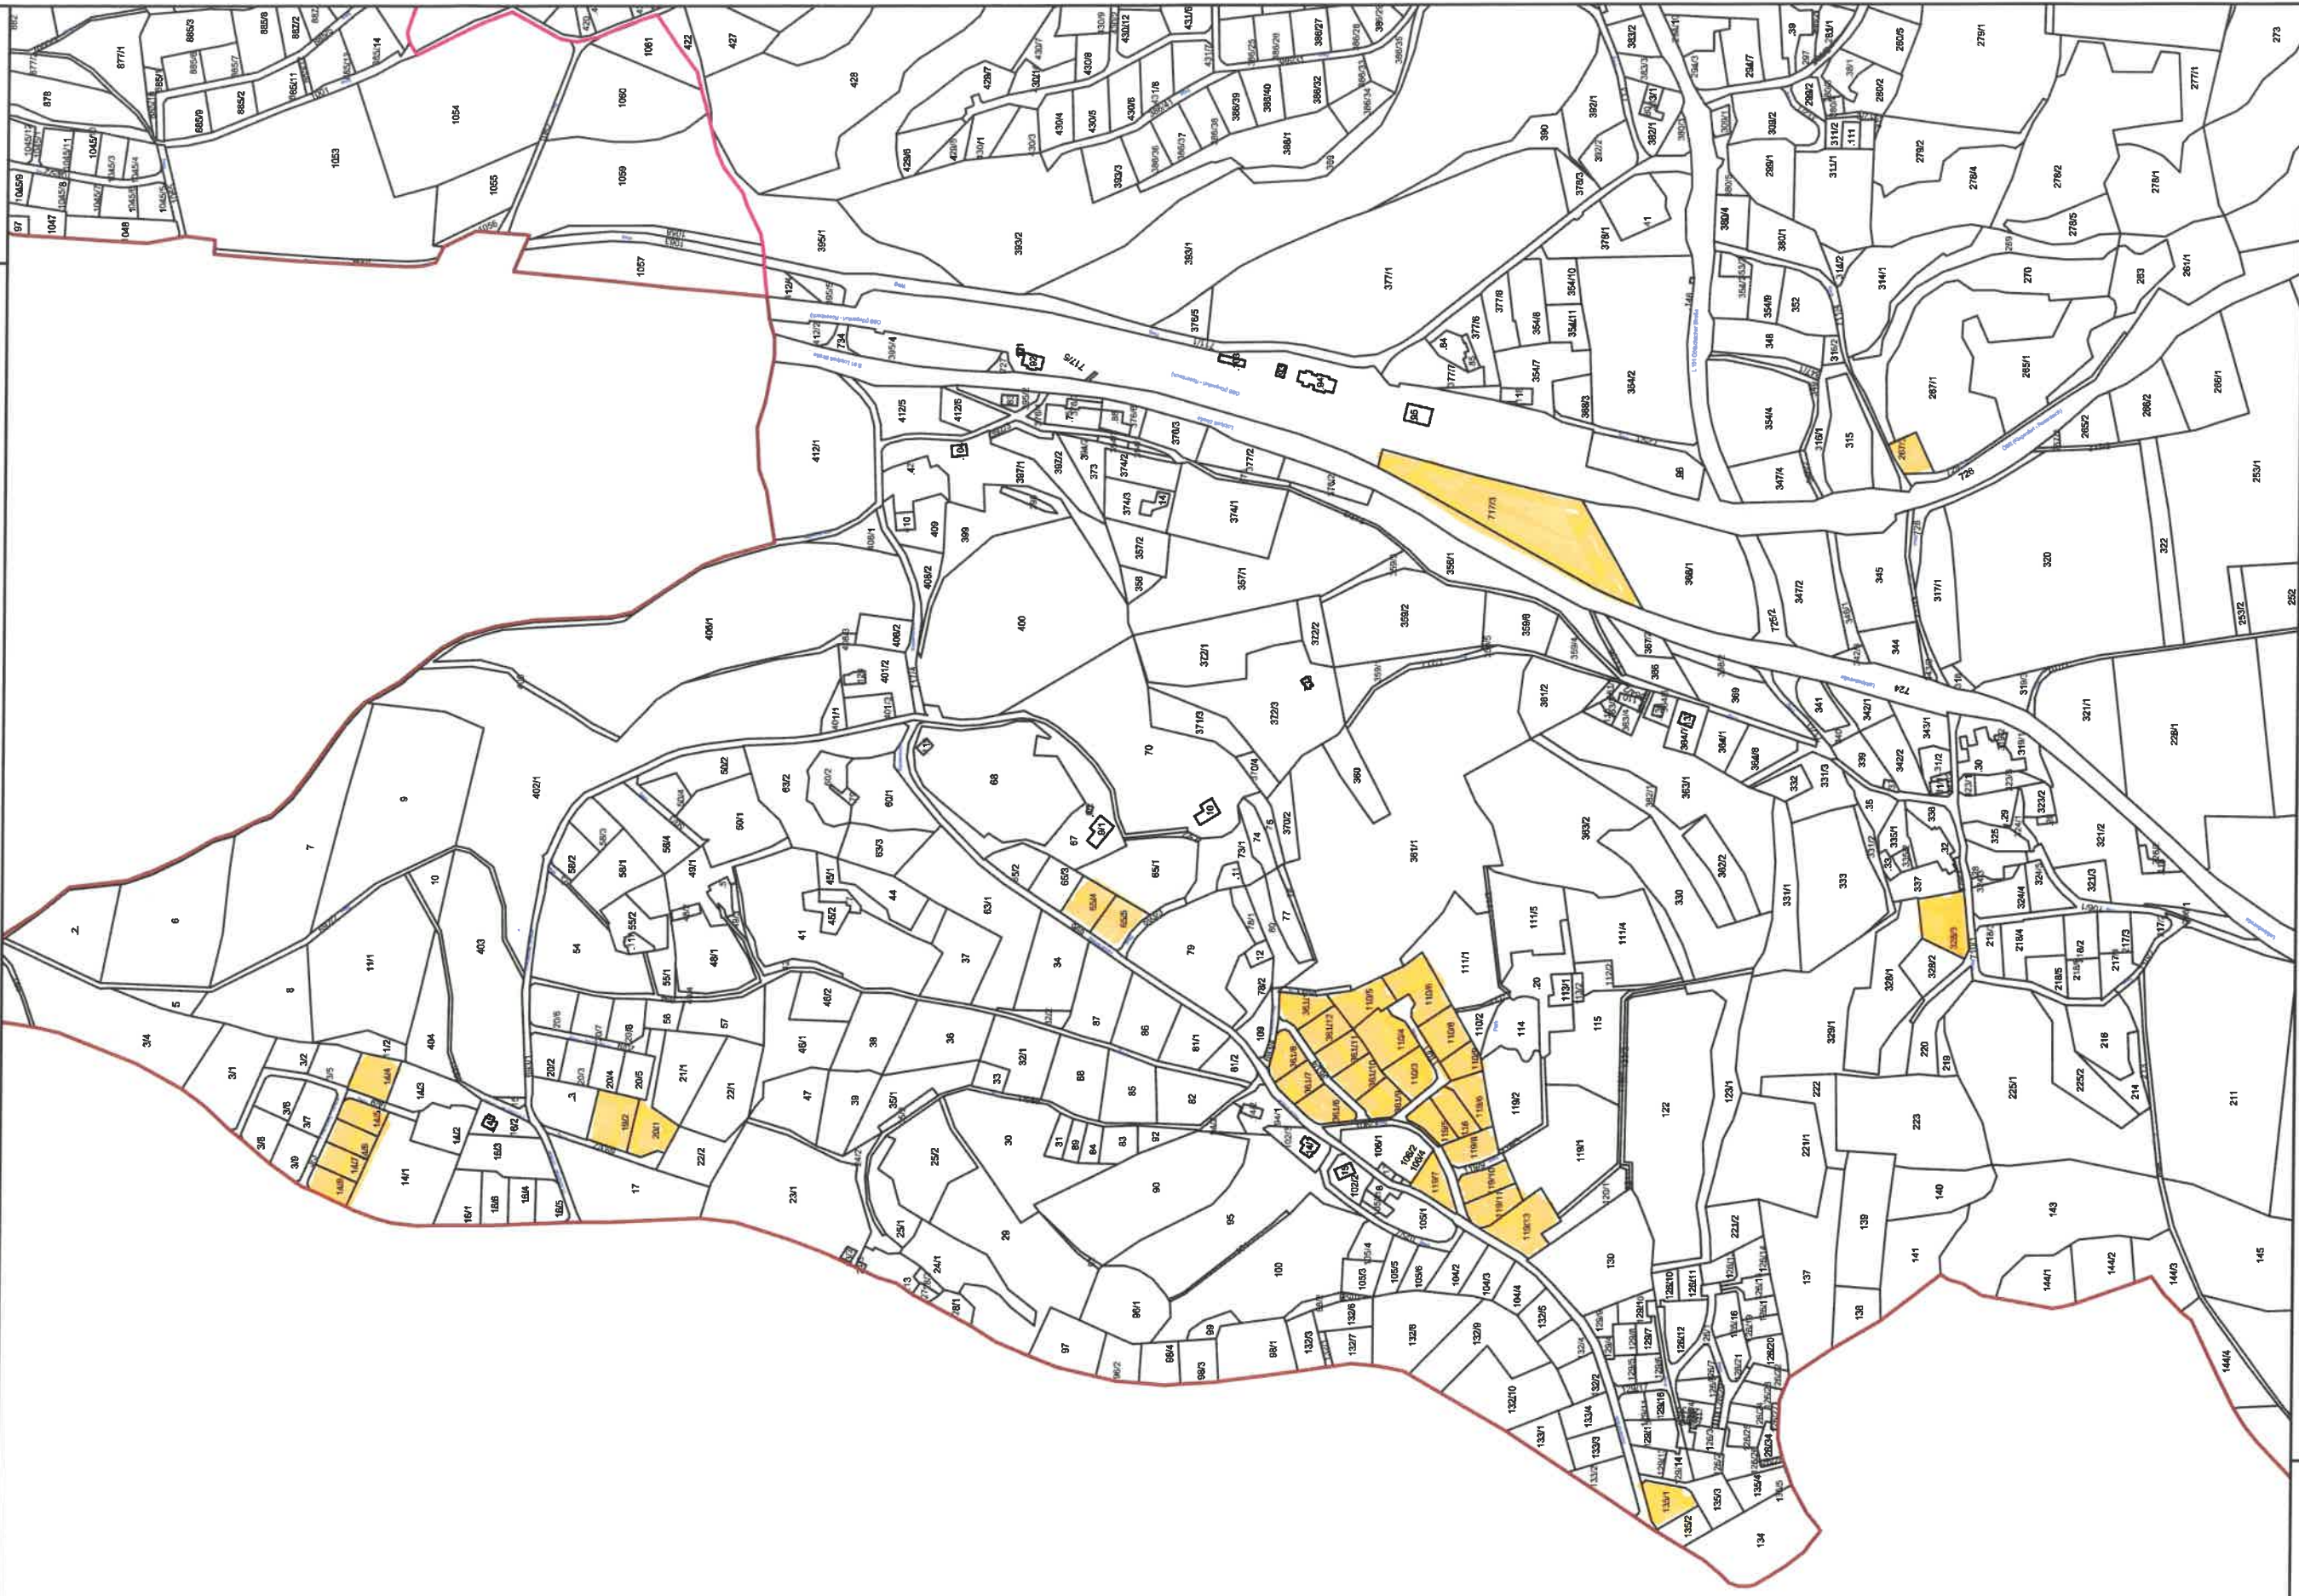

Maßstab 1 : 5 000

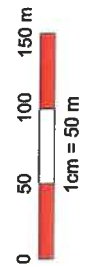

©BEV 2001, DKM-Datenkopie vom 01.04.2020. Für die Richtigkeit, Vollständigkeit und Aktualität der Daten wird keine Haftung übernommen. Bei Grabungsarbeiten Fall das Einverständnis mit dem Leitungsbetreiber herzustellen.



