Marktgemeinde Maria Saal

Entsorgungsbereich Abwasserentsorgungsanlage

Stand 13.05.2019 Maßstab 1:5.000

Entsorgungsbereich ABA Maria Saal

Einzelanlagen außerhalb des Entsorgungsbereiches

Überregionale Einleitungspunkte

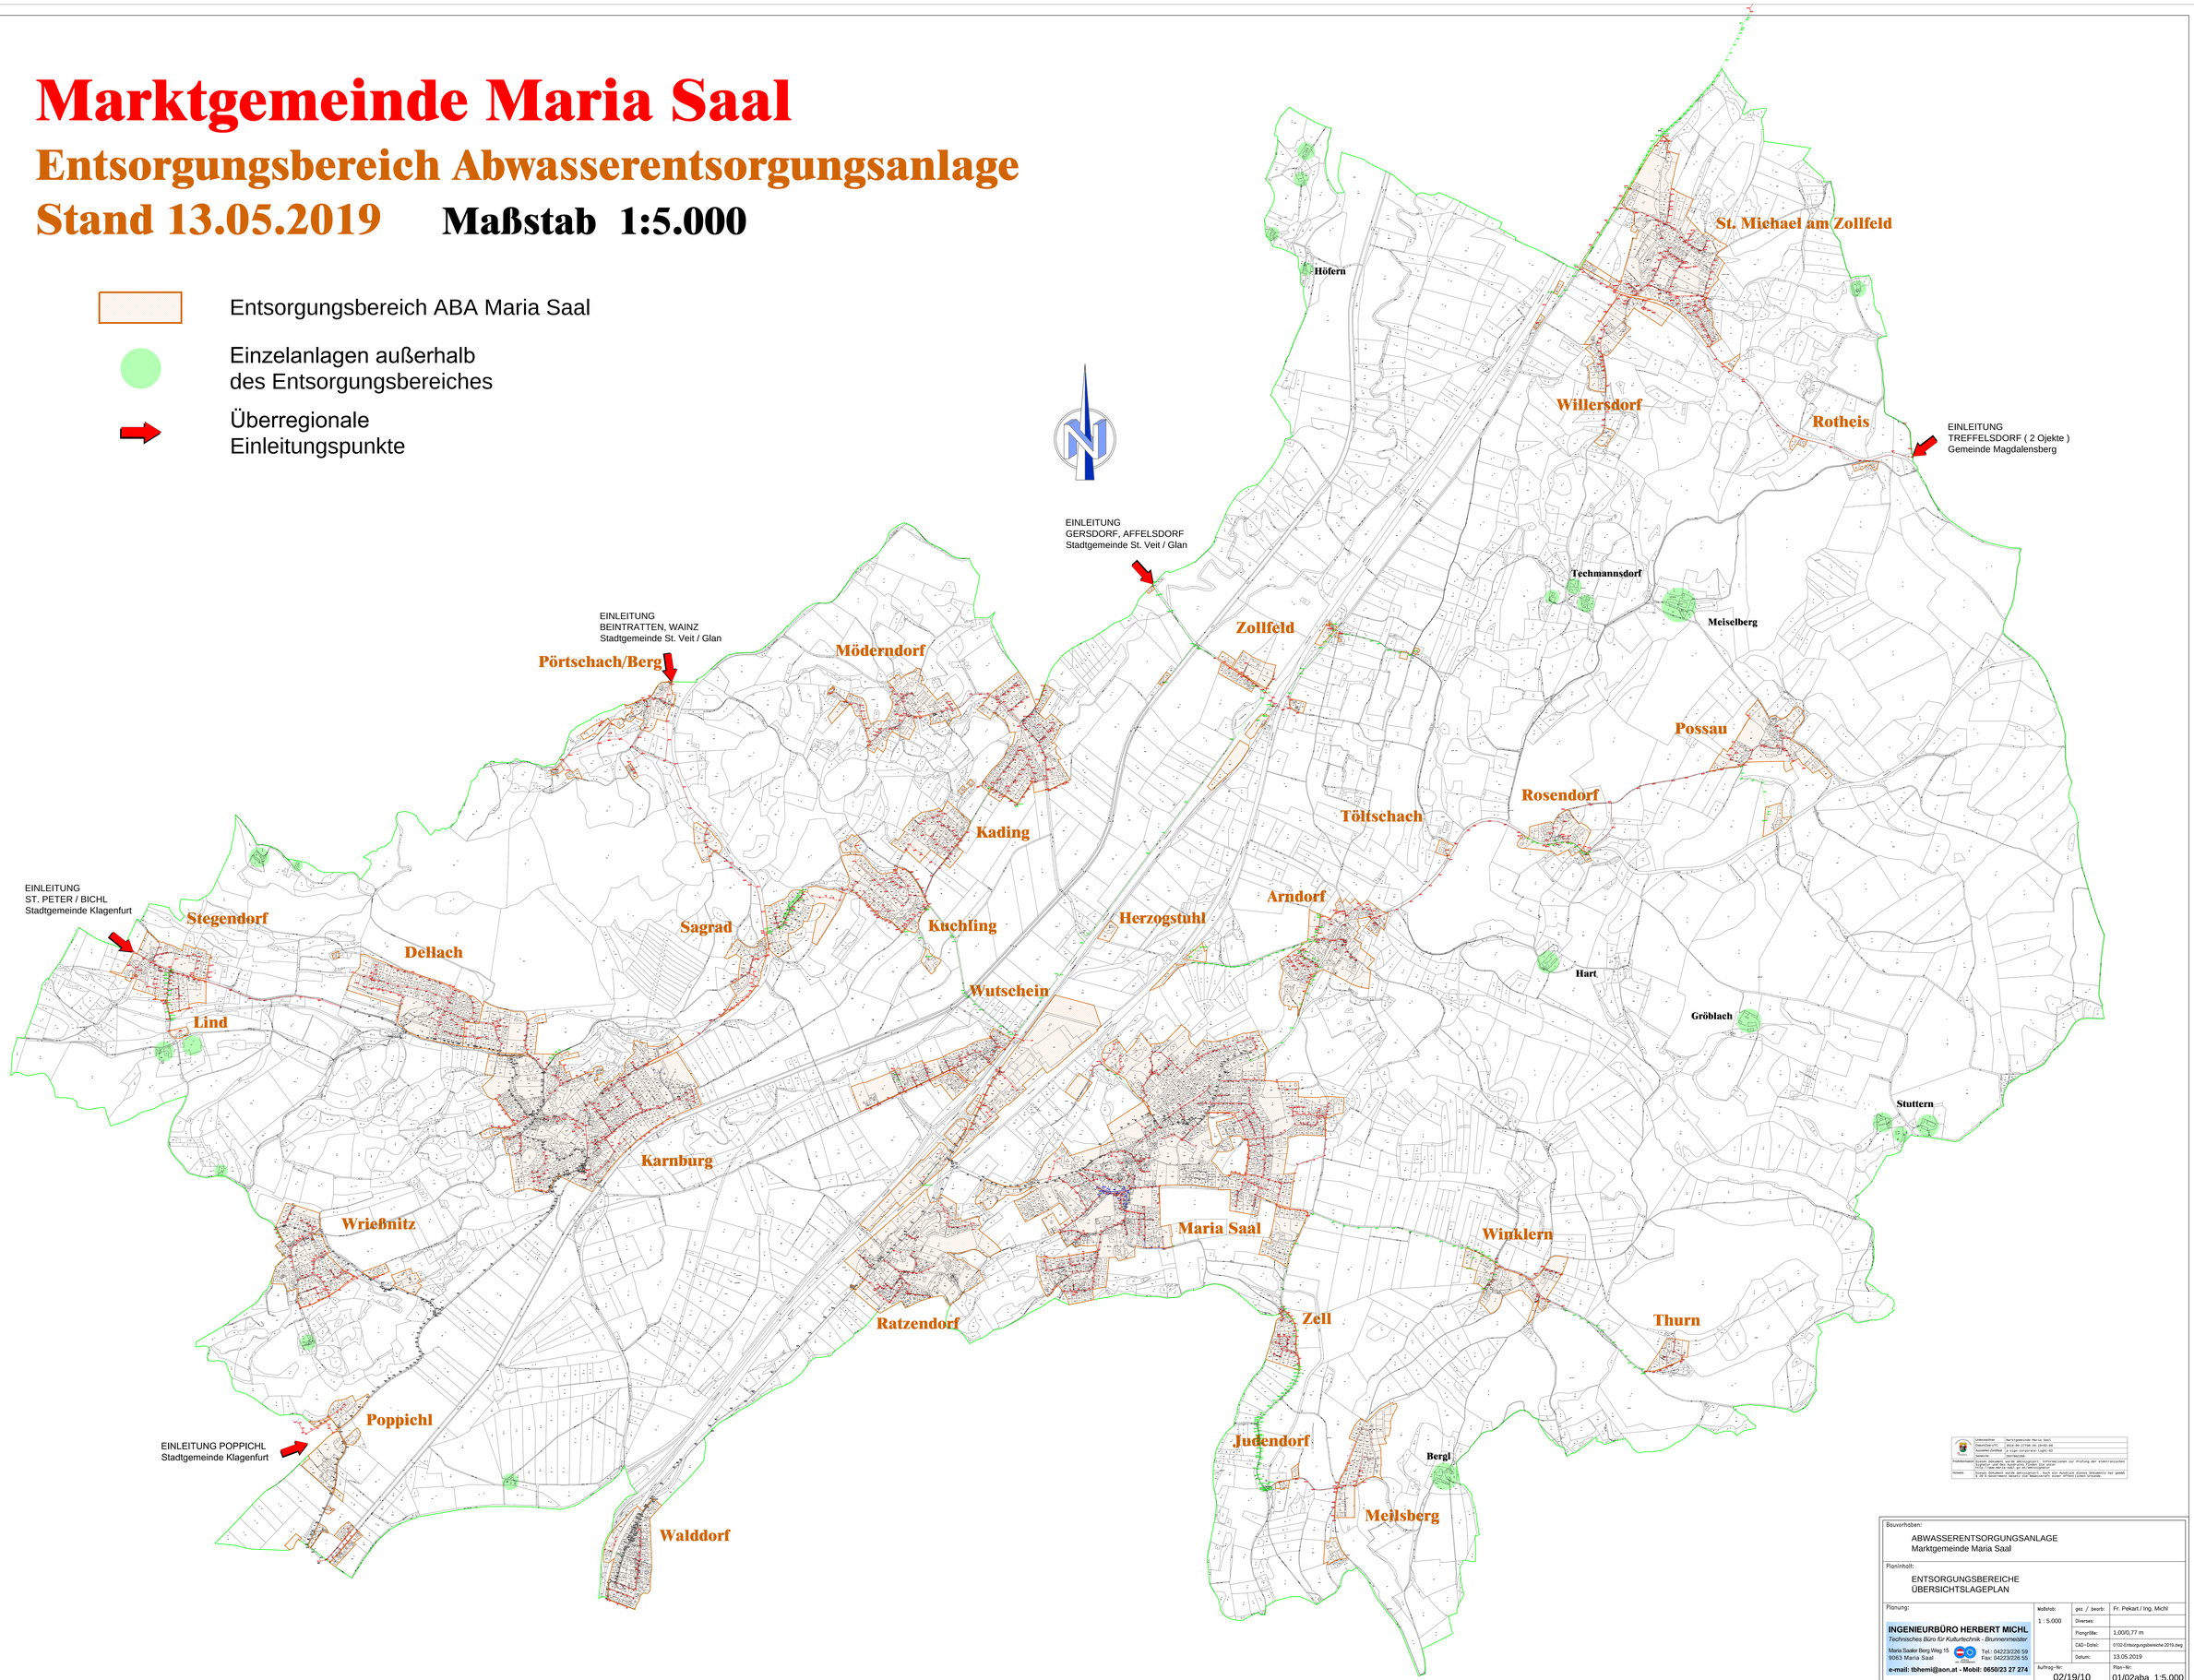

Bauvorhaben:	ABWASSERENTSORGUNGSANLAGE Marktgemeinde Maria Saal		
Planinhalt:	ENTSORGUNGSBEREICHE ÜBERSICHTSLAGEPLAN		
Planung:	Maßstab: 1 : 5.000	gez / bearb:	Fr. Pekart / Ing. Michl
INGENIEURBÜRO HERBERT MICHL *Technisches Büro für Kulturtechnik - Brunnenmeister* Maria Saaler Berg Weg 15 9063 Maria Saal Tel.: 04223/226 59 Fax: 04223/226 55 **e-mail: tbhemi@aon.at - Mobil: 0650/23 27 274**		Diverses:	
		Plangröße:	1.00/0.77 m
		CAD-Datei:	0102-Entsorgungsbereiche 2019.dwg
		Datum:	13.05.2019
	Auftrag-Nr: 02/19/10	Plan-Nr: 01/02aba_1:5.000	
Planänderungen:	gez/bearb:	Parle:	
	Datum:		