Marktgemeinde Maria Saal

Entsorgungsbereich Abwasserentsorgungsanlage

Stand 11.04.2017 **Maßstab 1 : 5.000**

Entsorgungsbereich ABA Maria Saal

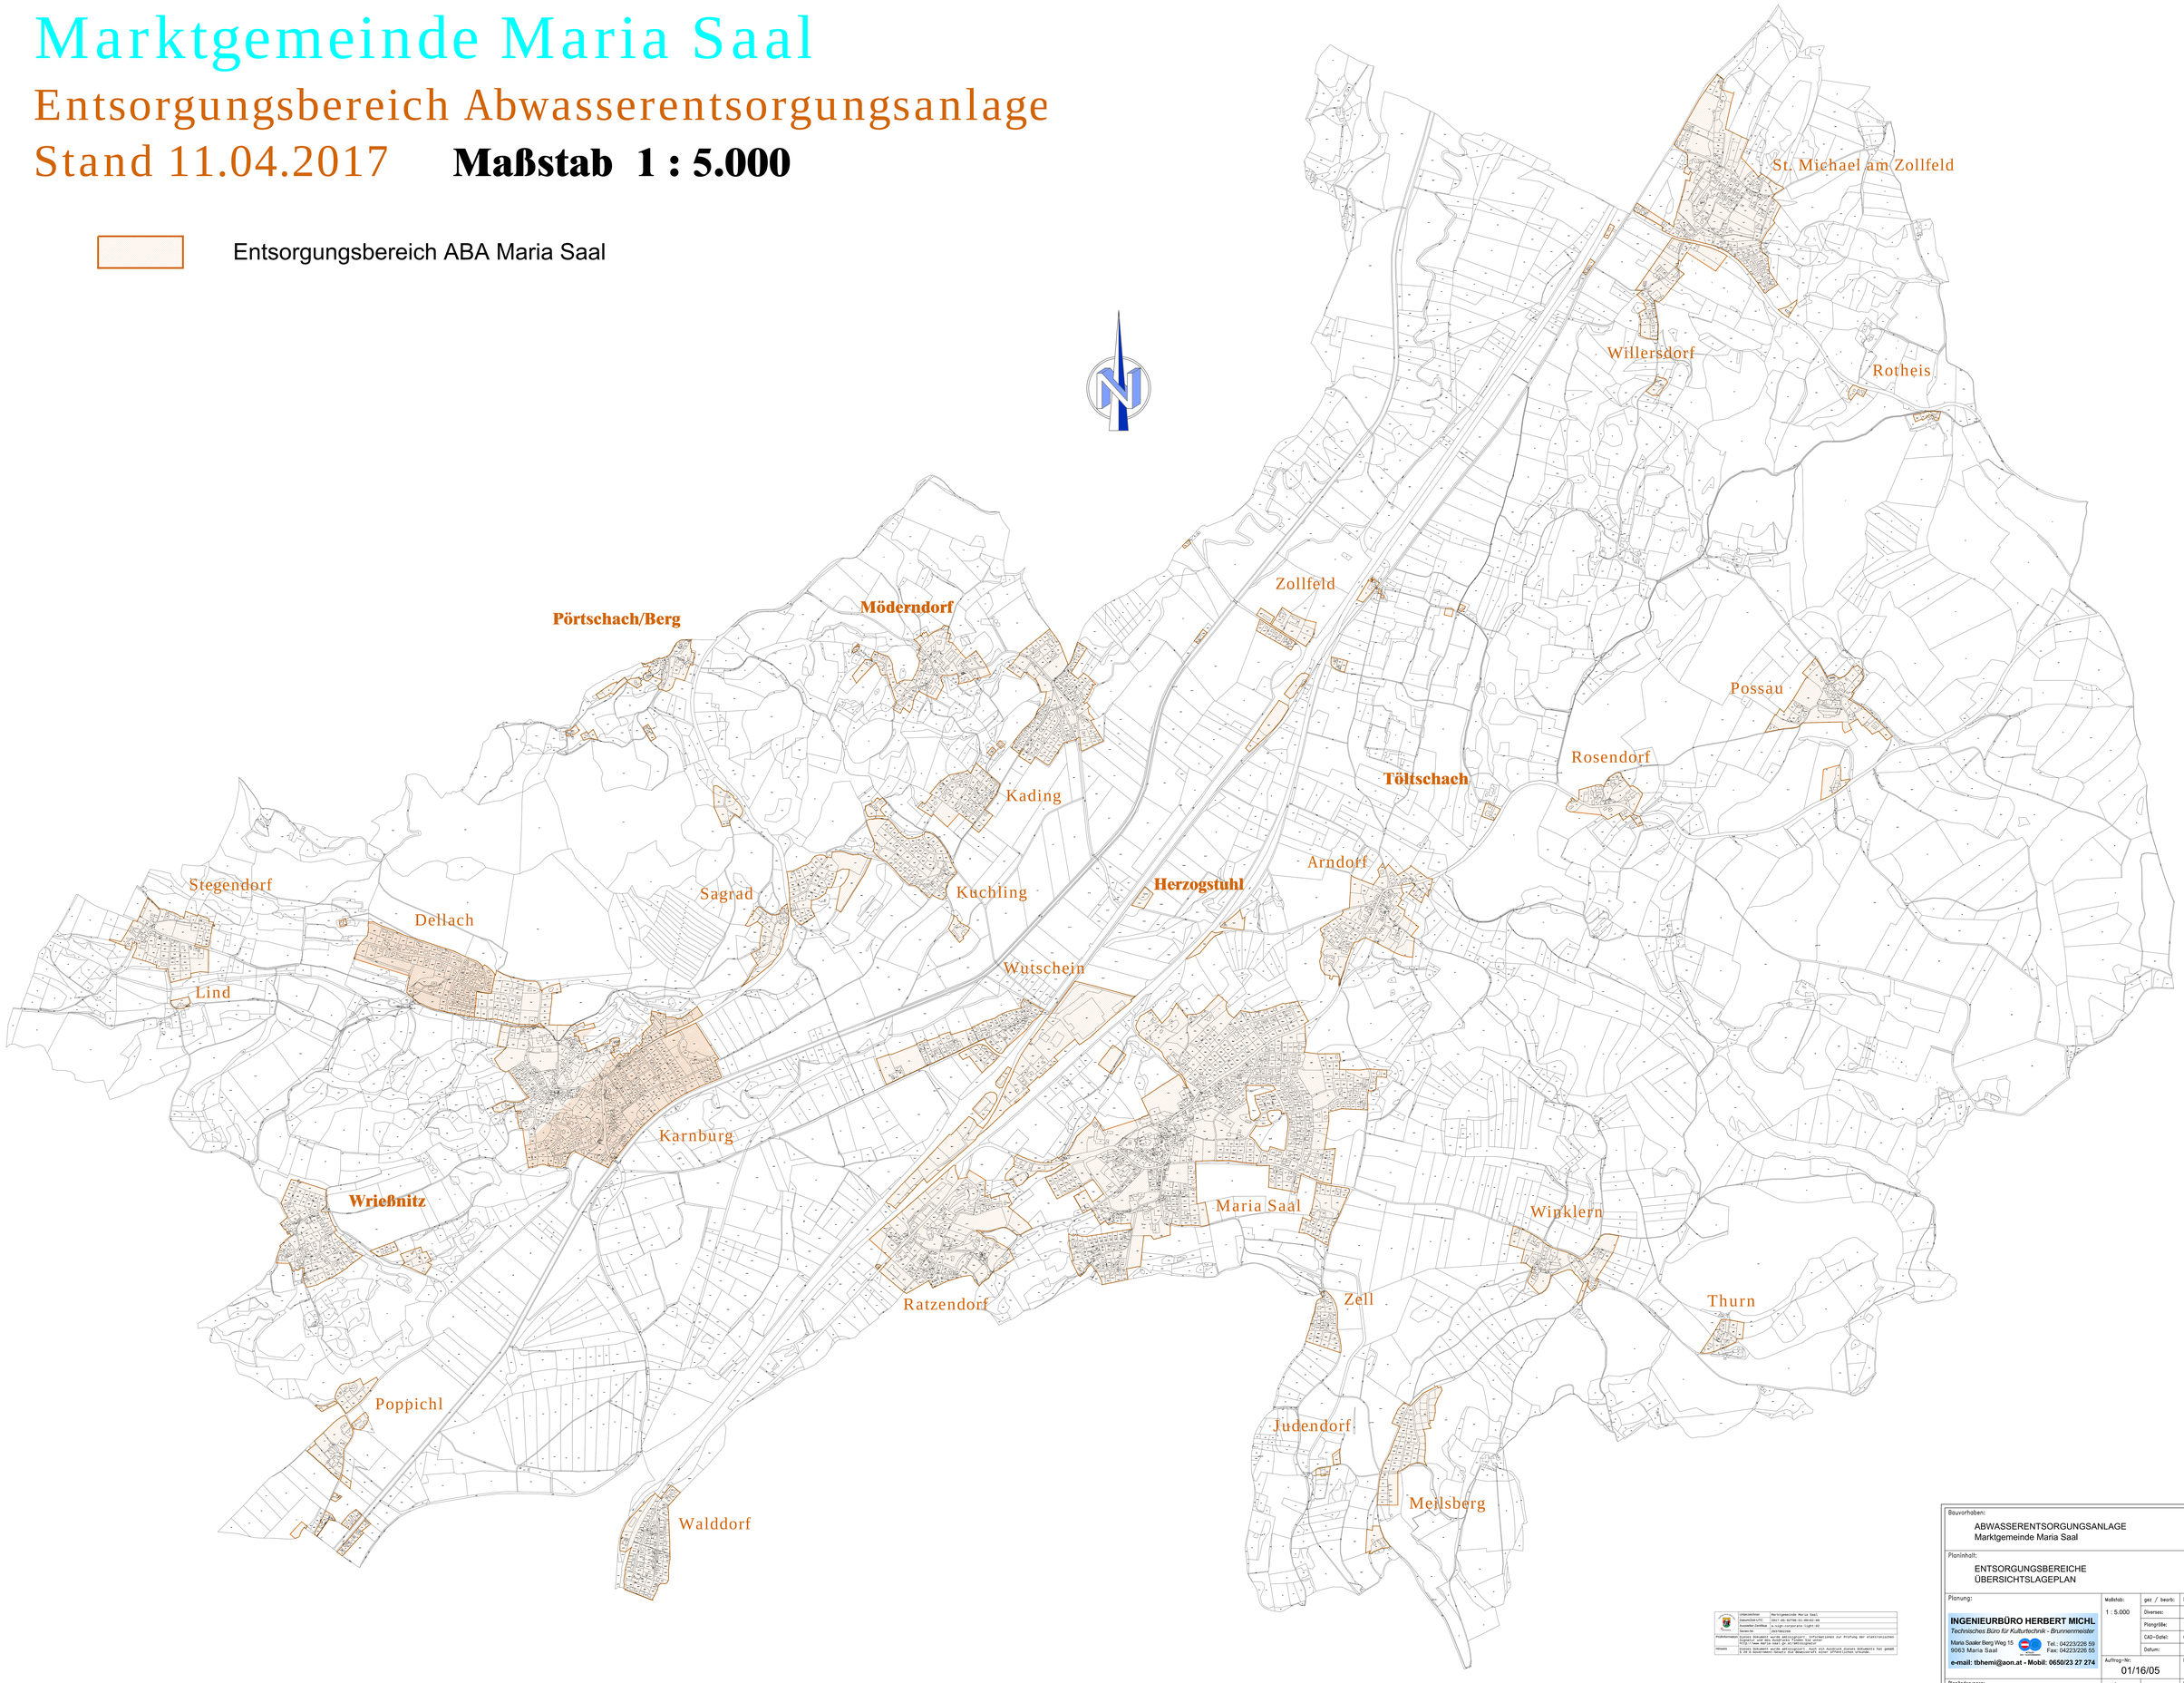

Urheberrecht	Marktgemeinde Maria Saal	
Datum/Zeit/UTC	2017-05-02T08:52:38+02:00	
Kundenkennung	m-sign-corporate light-NZ	
Generiert	1607982966	
Produktinformation	Generiert im Geobasis-Portal. Informationen zur Prüfung der elektronischen Signatur und des Nutzungsrechts finden Sie unter: www.geobasis-bb.de/GeoBasis-DE/Service.aspx	
Hinweis	Dieses Dokument wurde generiert. Auch mit Aufruf dieses Dokuments hat gemäß § 18 E-Government-Gesetz des Bundes/LVwVfG keine Offenkundigkeit erlangt.	

Bauvorhaben:

ABWASSERENTSORGUNGSANLAGE
Marktgemeinde Maria Saal

Planinhalt:

ENTSORGUNGSBEREICHE
ÜBERSICHTSLAGEPLAN

Planung:

INGENIEURBÜRO HERBERT MICHL
Technisches Büro für Kulturtechnik - Brunnenmeister
Maria Saaler Berg Weg 15
9063 Maria Saal
Tel.: 04223/226 59
Fax: 04223/226 55
e-mail: tbheml@aon.at - Mobil: 0650/23 27 274

Maßstab:	1 : 5.000	gez / bearb:	Fr. Pekart / Ing. Michl
		Diverset:	
		Plangröße:	1,00/0,77 m
		CAD–Datei:	0102-Entsorgungsbereiche 2017.dwg
		Datum:	11.04.2017
Auftrag–Nr:	01/16/05	Plan–Nr:	01/02aba
Planänderungen:		gez/bearb:	Parle:
		Datum:	