

Änderung Flächenwidmungsplan


Beschreibung des Vorhabens

LAND  KÄRNTEN
KAGIS

Gemeinde: **Moosburg**
Katastralgemeinde: **Bärndorf**
Grundstücke: **602**
Fläche [m²]: **ca. 800 m²**
Von Widmung: **Grünland LN**
In Widmung: **Bauland Dorfgebiet**

Auflage
von: bis:

Gemeinderatsbeschluss vom:

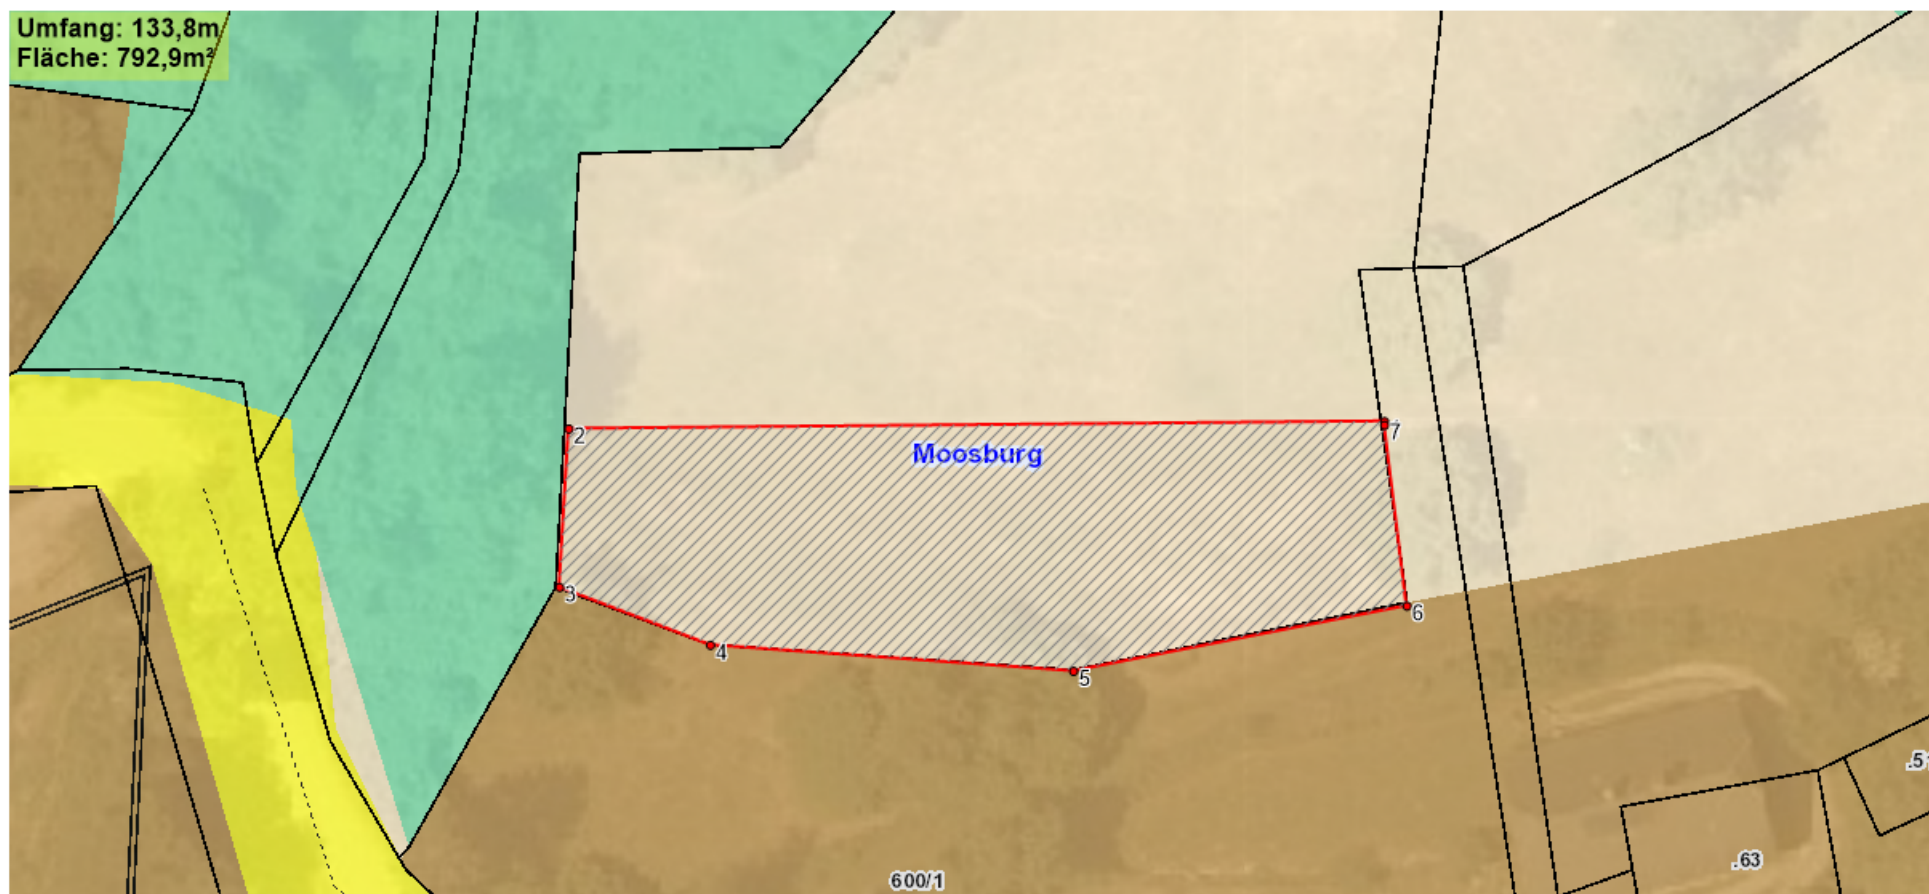

Planausgabe: **17.11.2022**

von:

Maßstab: **1:500**

