


# Änderung Flächenwidmungsplan

## Beschreibung des Vorhabens

LAND  KÄRNTEN  
KAGIS

Auflage  
von: *5.7.2023* bis: *2.8.2023*  
Gemeinderatsbeschluss vom: *4.10.2023*


Gemeinde: **Moosburg**  
Katastralgemeinde: **Bärndorf**  
Grundstücke: **576 und 575**  
Fläche [m<sup>2</sup>]: **1.300**  
Von Widmung: **Bauland Dorfgebiet - Aufschließungsgebiet**  
In Widmung: **Grünland LN**

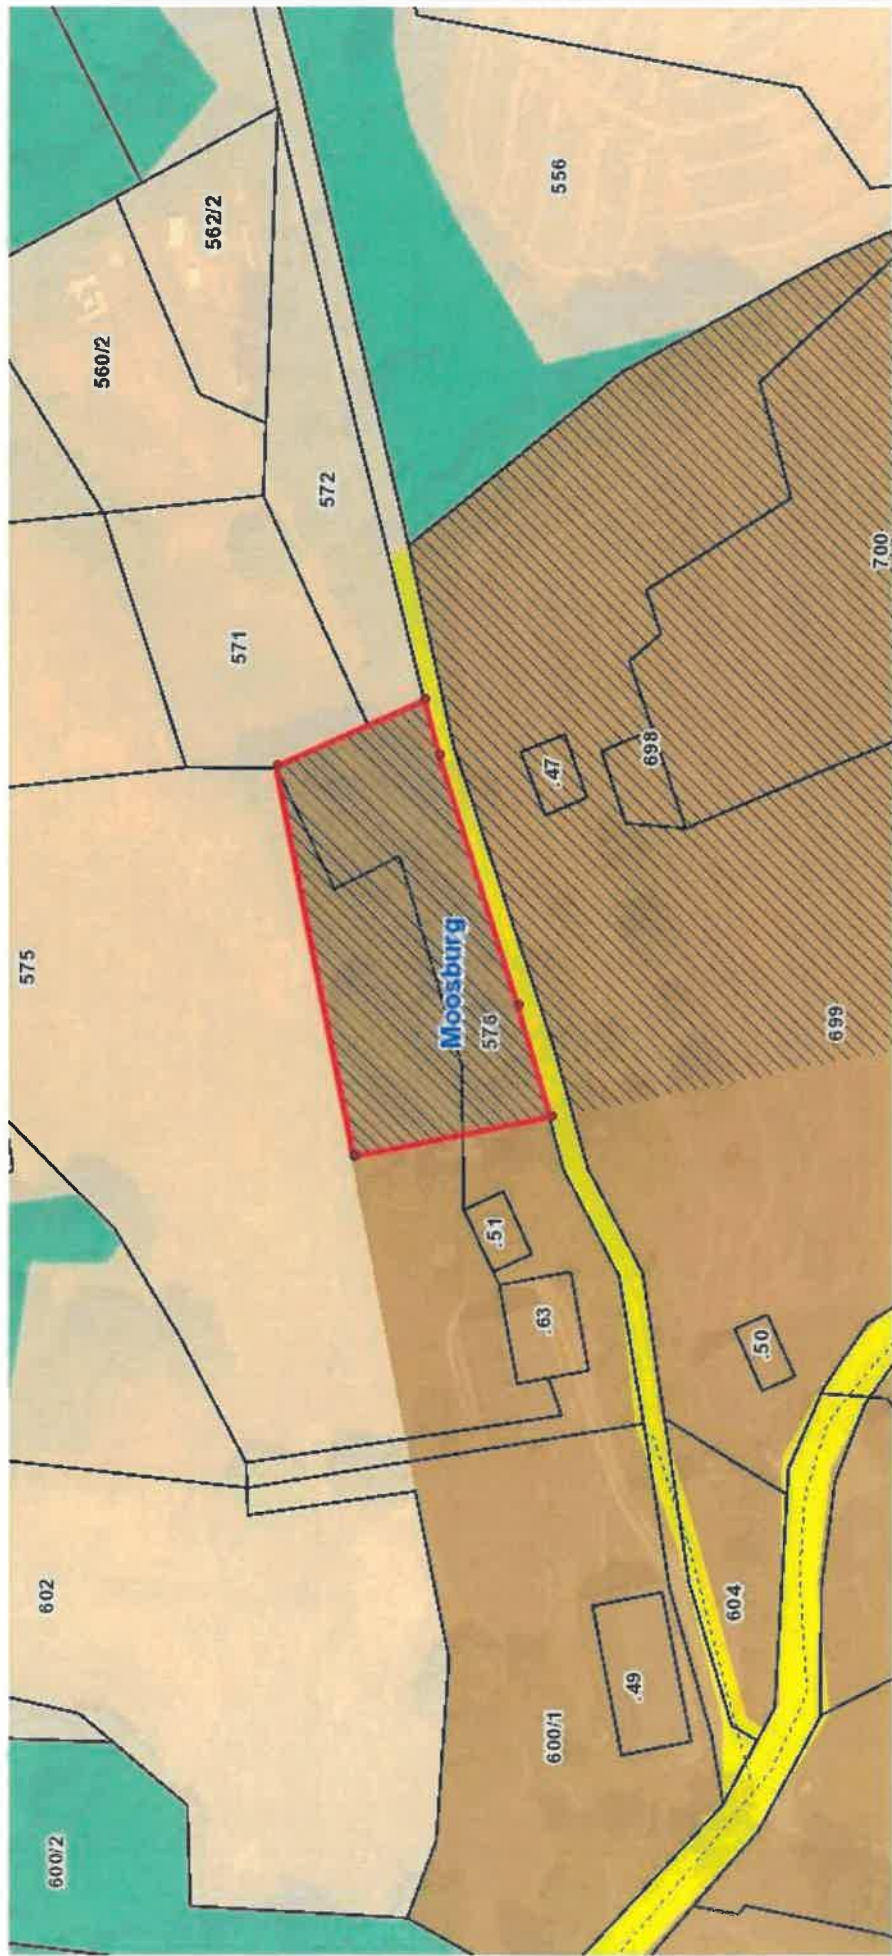

Planausgabe: **21.02.2023**

von:

Maßstab: **1:1000**

	<b>Unterzeichner</b> Marktgemeinde Moosburg
	<b>Datum/Zeit-UTC</b> 2023-07-05T08:44:35+02:00
	<b>Aussteller-Zertifikat</b> a-sign-corporate-07
	<b>Serien-Nr.</b> 1823337153
<b>Prüfinformation</b>	Informationen zur Prüfung der elektronischen Signatur finden Sie unter: <a href="https://www.signaturpruefung.gv.at">https://www.signaturpruefung.gv.at</a>
<b>Hinweis</b>	Dieses Dokument wurde amtssigniert. Auch ein Ausdruck dieses Dokuments hat gemäß § 20 E-Government-Gesetz die Beweiskraft einer öffentlichen Urkunde.