

Änderung Flächenwidmungsplan


Beschreibung des Vorhabens

LAND  KÄRNTEN
KAGIS

Gemeinde: **Moosburg**
Katastralgemeinde: **Bärndorf**
Grundstücke: **576 und 575**
Fläche [m²]: **1.300**
Von Widmung: **Bauland Dorfgebiet - Aufschließungsgebiet**
In Widmung: **Grünland LN**

Auflage
von: bis:

Gemeinderatsbeschluss vom:

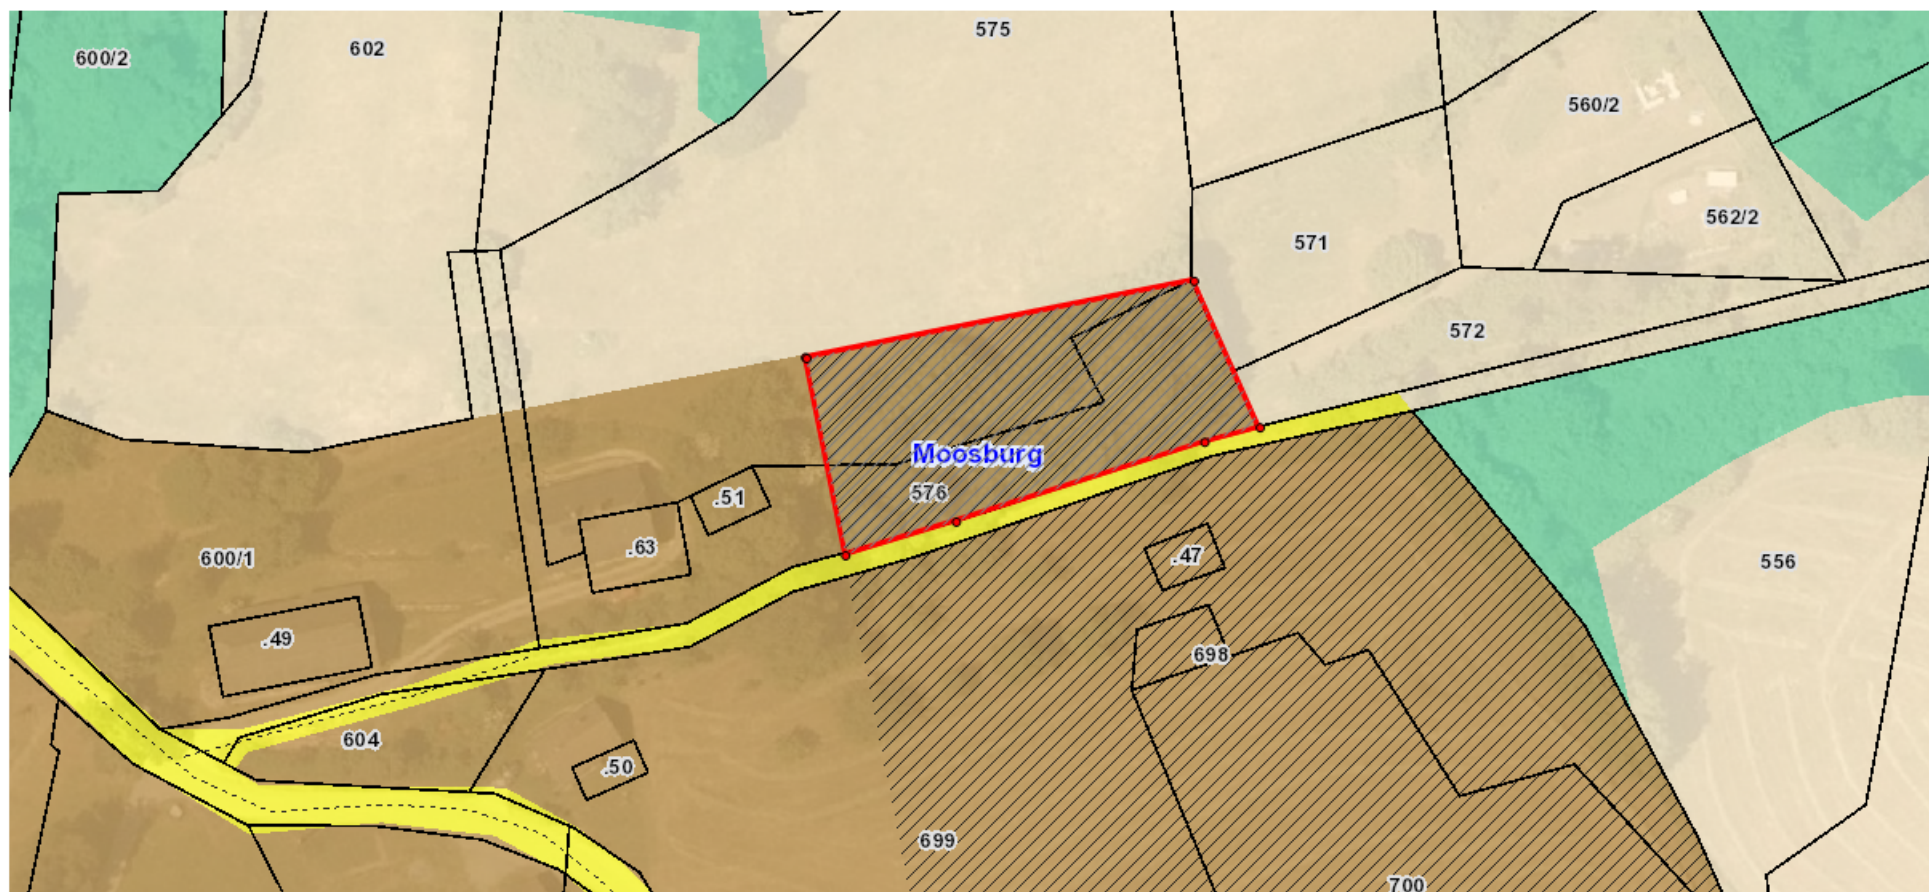

Planausgabe: **21.02.2023**

von:

Maßstab: **1:1000**

