



**LAGEPLAN ZUR UMWIDMUNGSANREGUNG M 1/500** DATUM: 12.01.2023

KATASTRALGEMEINDE: 72186 TIGRING  
 GRUNDSTÜCK NR. 783 F= 1.529 m<sup>2</sup>  
 EZ: 381

BEANTRAGTE FLÄCHE  
 BAULAND - DORFGEBIET: 800 m<sup>2</sup>

BEANTRAGTE FLÄCHE  
 VERKEHRSFLÄCHEN: ca 46 m<sup>2</sup>

ANTRAGSTELLER: Fr. GABRIELE HASLAUER

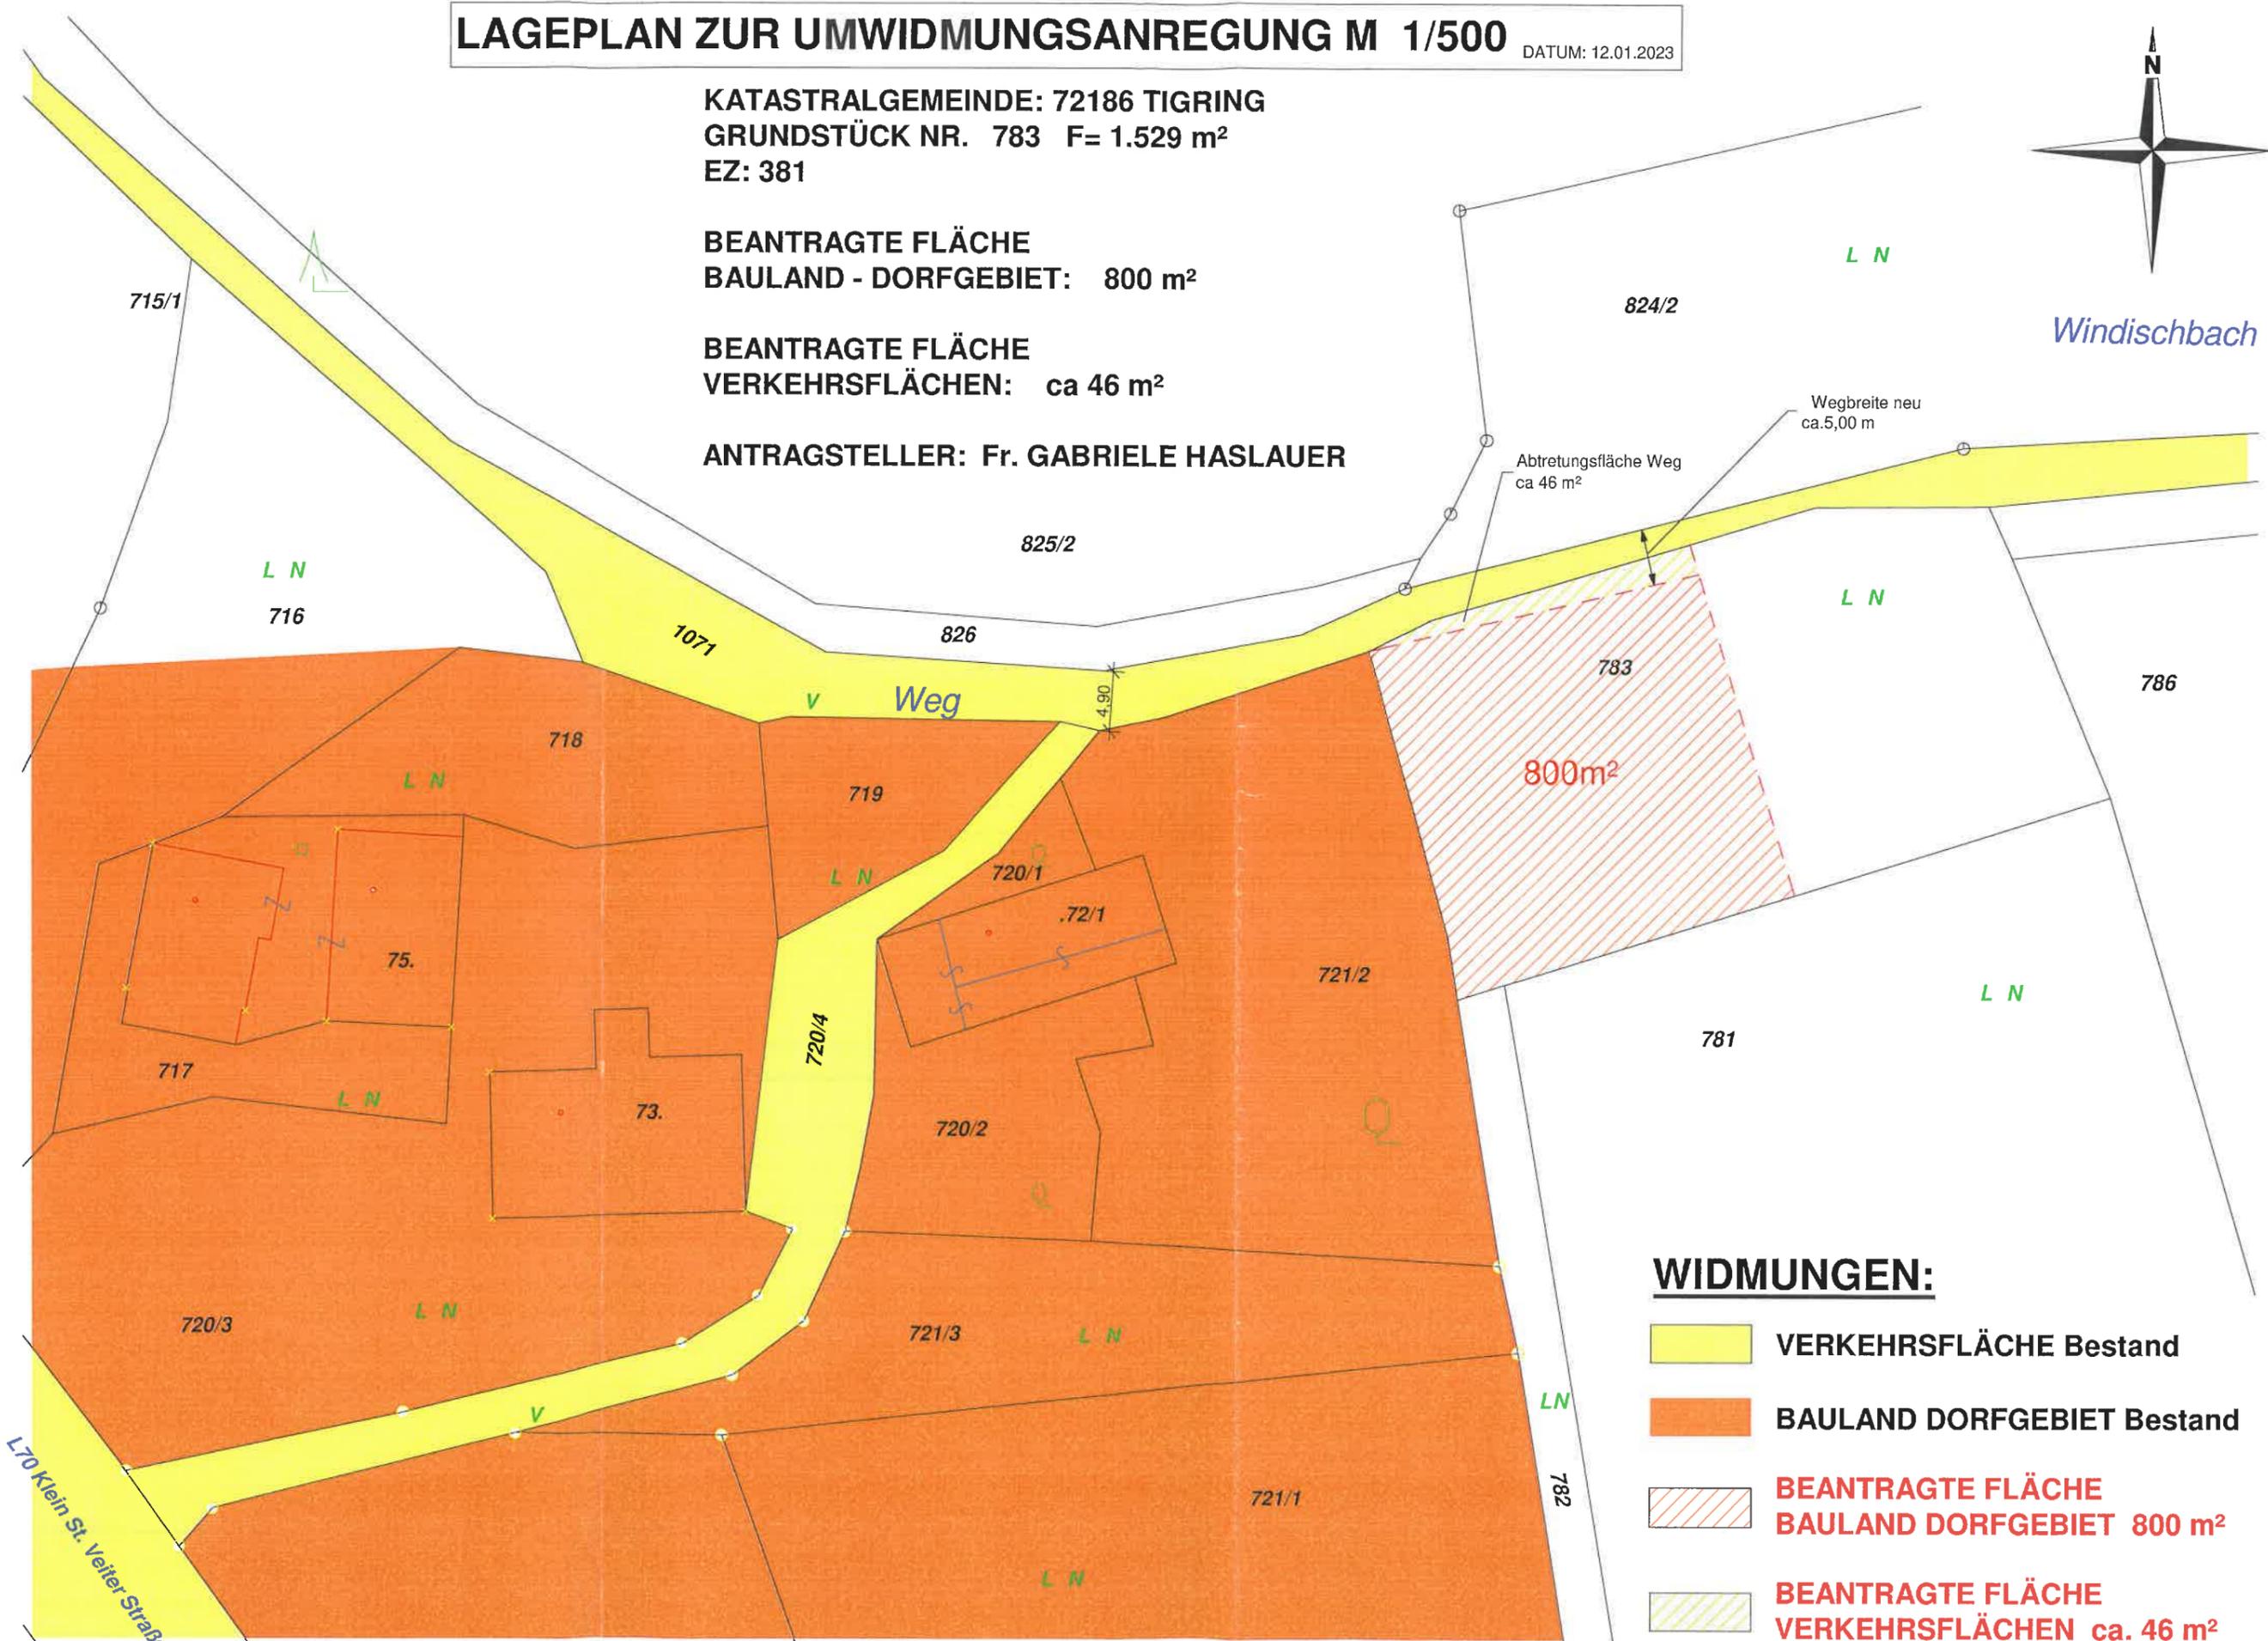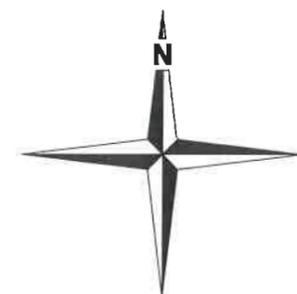

**WIDMUNGEN:**

- VERKEHRSFLÄCHE Bestand
- BAULAND DORFGEBIET Bestand
- BEANTRAGTE FLÄCHE  
BAULAND DORFGEBIET 800 m<sup>2</sup>
- BEANTRAGTE FLÄCHE  
VERKEHRSFLÄCHEN ca. 46 m<sup>2</sup>

