

Änderung Flächenwidmungsplan

Beschreibung des Vorhabens

Genehmigt mit Bescheid vom 15. JUNI 2022


LAND  KÄRNTEN
KAGIS

Gemeinde: **Marktgemeinde Moosburg**
Katastralgemeinde: **72192**
Grundstücke: **488/2, 488/4**
Fläche (m²): **ca. 215m²**
Von Widmung: **Grünland LN**
In Widmung: **Grünland Carport**

Kundmachung
von: **12.01.22** bis: **01.02.22**
Gemeinderatsbeschluss vom: **28.03.22**

Zl. 3Ro- **78-1/8-2022**
Amt der Kärntner Landesregierung

Umfang: 61,2m
Fläche: 217,5m²

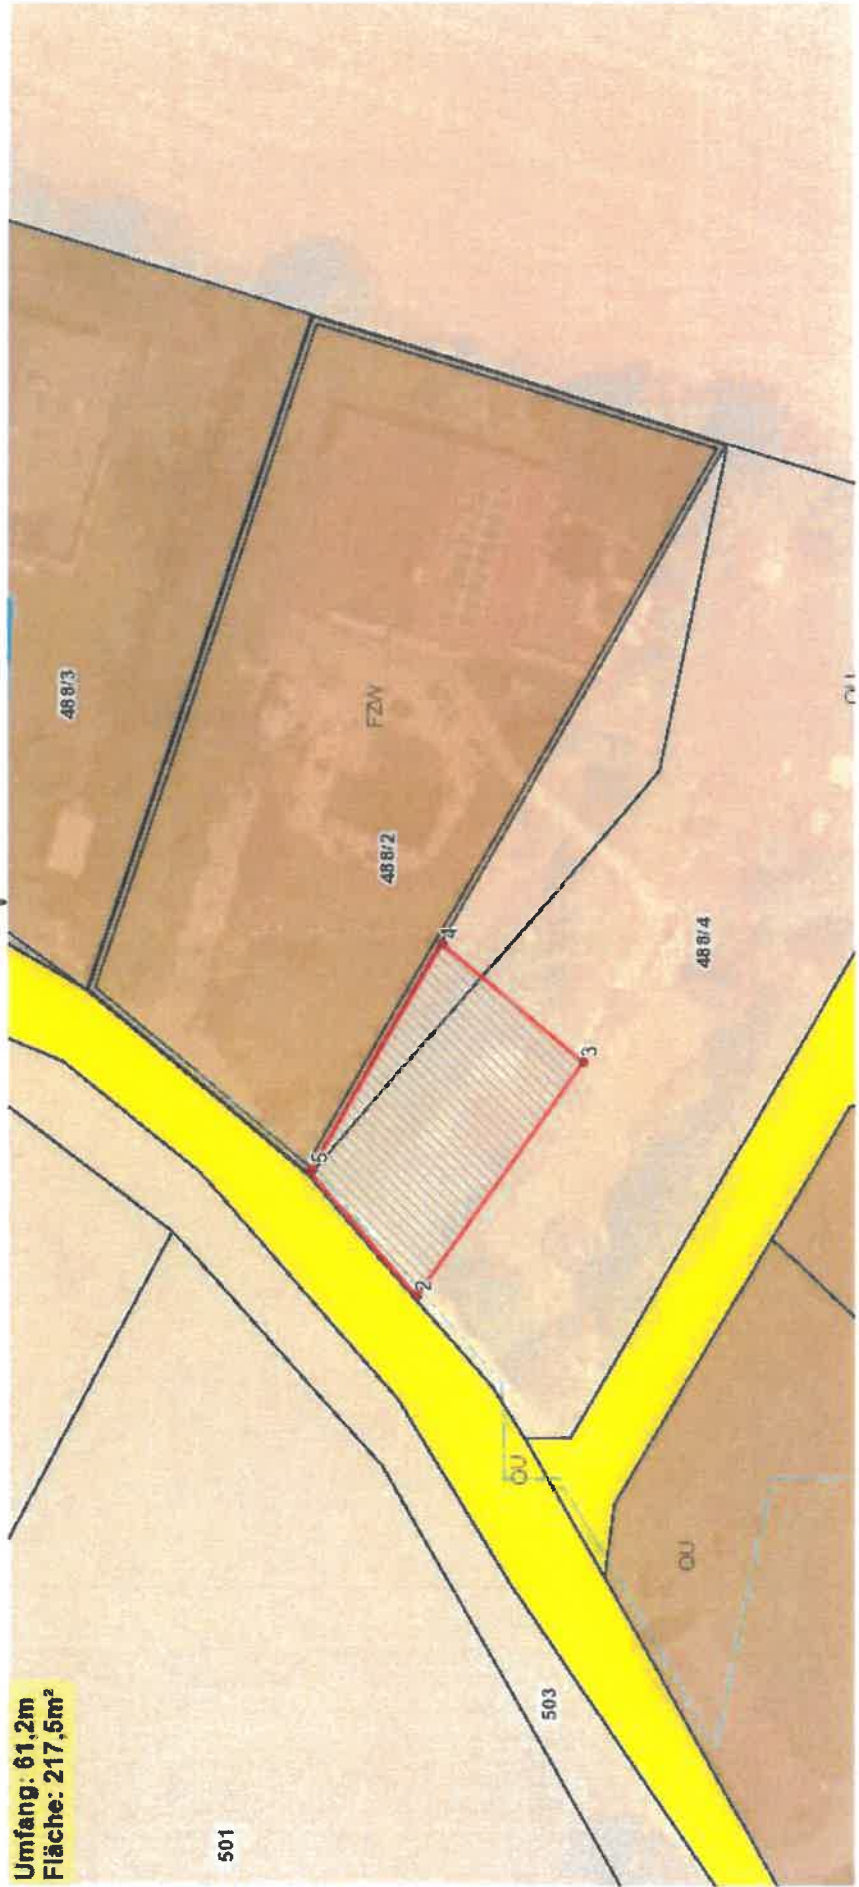

Planausgabe: **23.06.2021**

von:

Maßstab: **1:500**

Änderung Flächenwidmungsplan Beschreibung des Vorhabens

LAND  KÄRNTEN
KAGS

Gemeinde: Moosburg
Katastralgemeinde: Gradnegg 72111
Grundstücke: 3337
Fläche [m²]: 160m²
Von Widmung: Verkehrsfähige
In Widmung: Beibeh. - Dorfgebiet

Genehmigt mit Bescheid vom **1.5. JUNI 2022**

Kundmachung
von: **12.01.22** bis: **08.02.22**

Zl. 3Ro- **78-1/8-2022**

Gemeinderatsbeschluss vom: **12.08.22**

Amt der Kärntner Landesregierung

Umfang: 90,0m
Fläche: 167,0m²



