

Änderung Flächenwidmungsplan


Beschreibung des Vorhabens

Gemeinde: **Marktgemeinde Moosburg**
Katastralgemeinde: **72192**
Grundstücke: **488/2, 488/4**
Fläche [m²]: **ca. 215m²**
Von Widmung: **Grünland LN**
In Widmung: **Grünland Carport**

Kundmachung
von: bis:

Gemeinderatsbeschluss vom:

Umfang: 61,2m
Fläche: 217,5m²

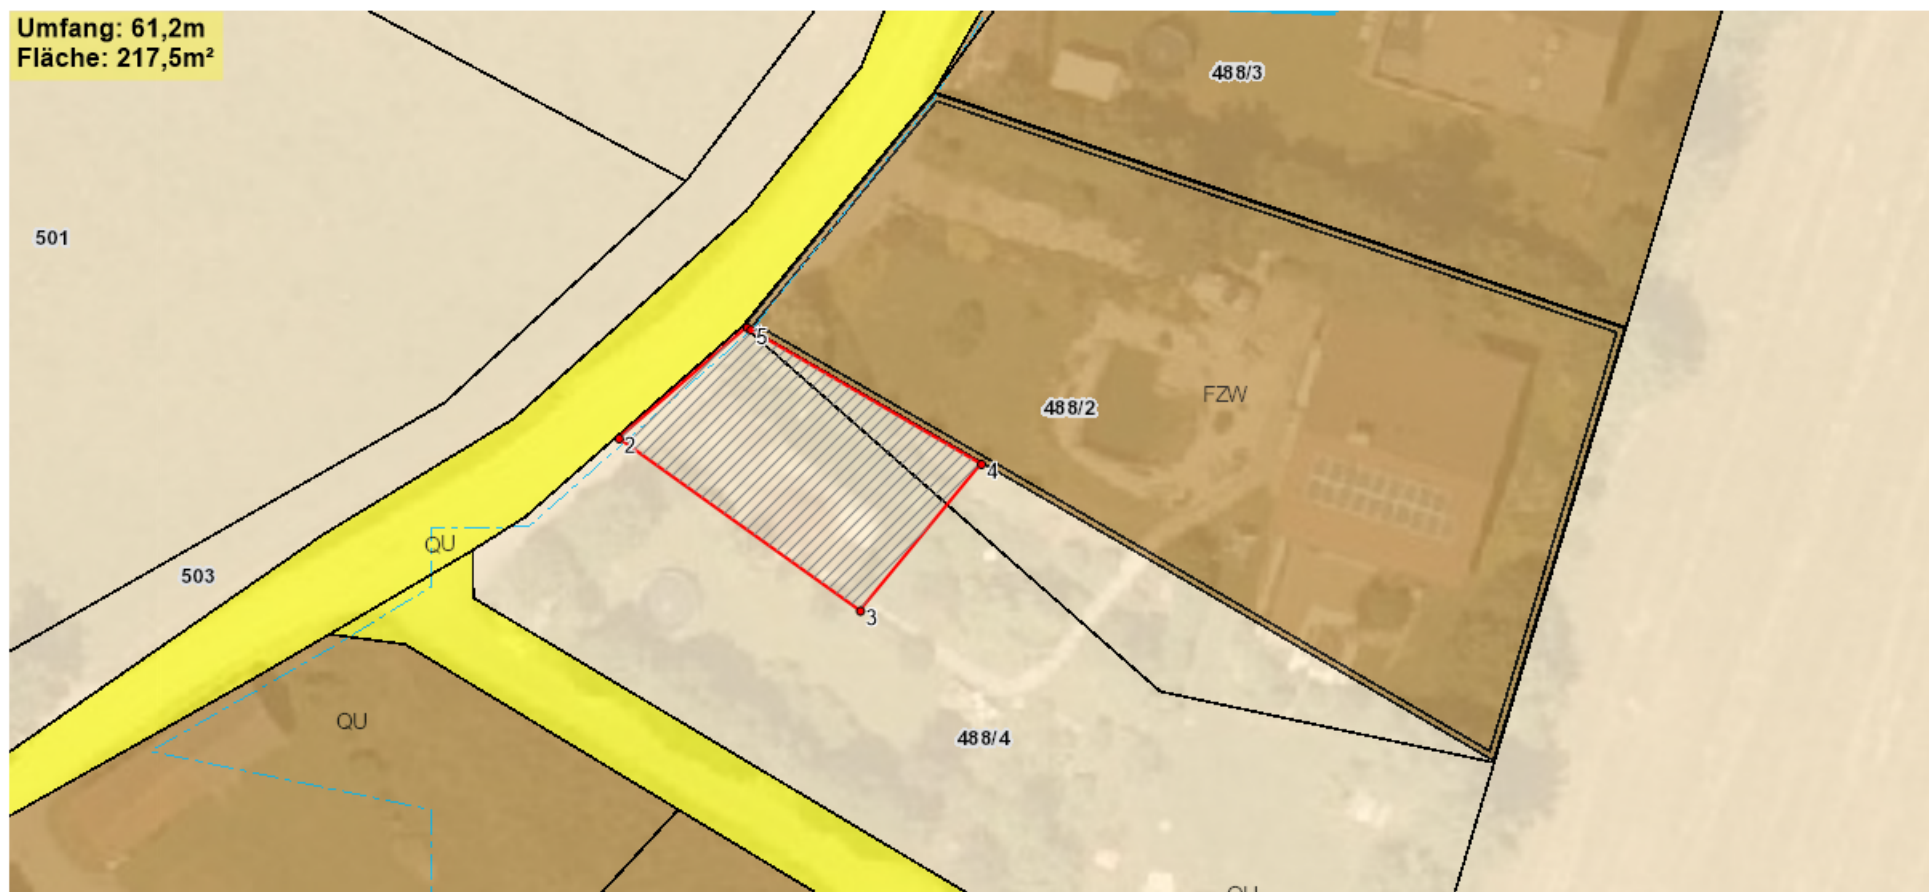

Planausgabe: **23.06.2021**

von:

Maßstab: **1:500**

