


MARKTGEMEINDE POGGERSDORF

Lageplan ad 12/2024

0 10 20 30 40 50 m

M 1 : 1 000

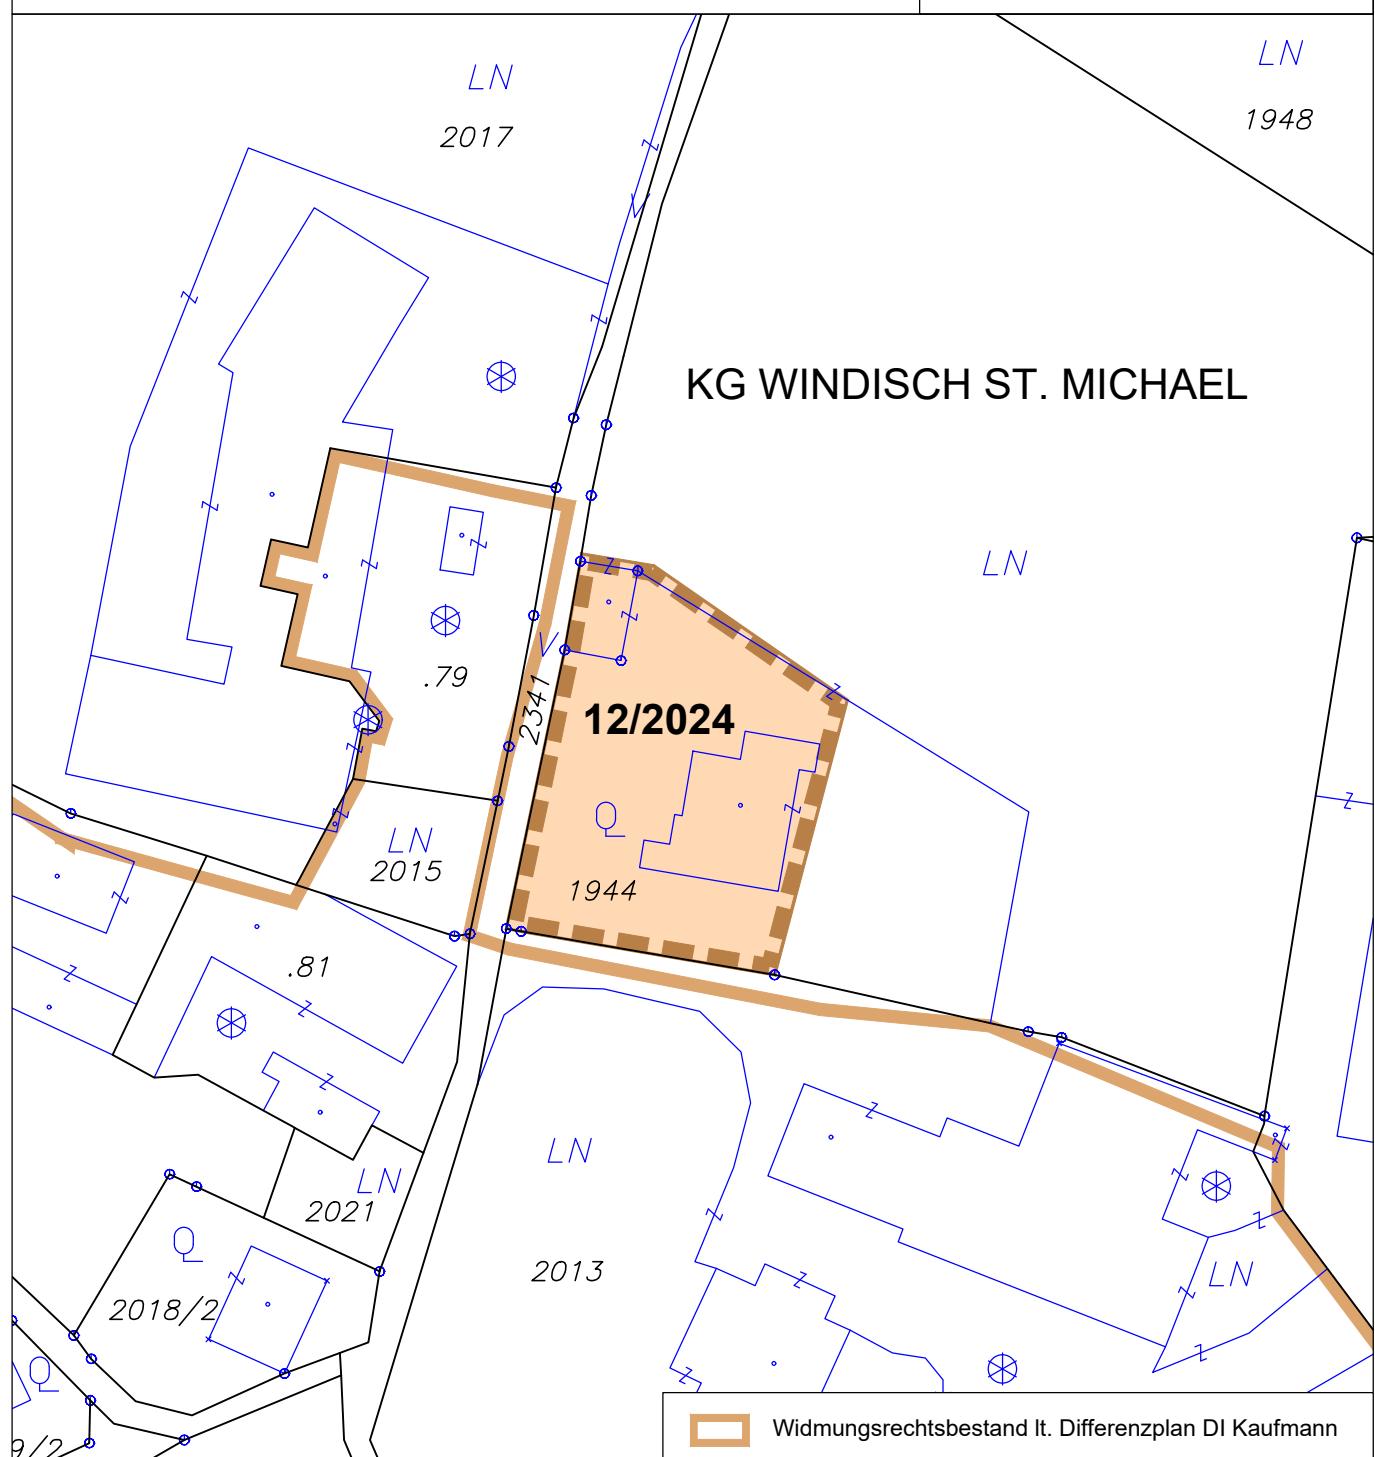

ÄNDERUNG FLÄCHENWIDMUNGSPLAN 12/2024



Von Grünland - Für die Land- und Forstwirtschaft bestimmte Fläche; Ödland
in Bauland - Dorfgebiet

KG Windisch St. Michael 72199; Flächenausmaß lt. Kataster von Kraschl & Schmuck ZT GmbH (GZ: 1263/23MB)

Kundmachung: Gst 1944 zT. (1.698 m²)

Beschluss: wie Kundmachung

Kundmachung: 12.07.2025 bis: 18.08.2025
Gemeinderatsbeschluss: 04.09.2025

Genehmigungsbescheid Kärntner Landesregierung
Datum: 26.11.2025
Zahl: 15-RO-88-102339/2025-9



KAVALIREK Consulting ZT e.U.
Raumordnung und Umweltplanung
Ingenieurkonsulent Geographie - Einzelunternehmer (FN 387705f) - Mag. Christian Kavalirek

Bearbeitung: Mag. C. Kavalirek, Mag. A. Kubec
Kataster lt. Kraschl & Schmuck ZT GmbH (GZ: 1263/23MB)
Datum: 04.09.2025 / 26.11.2025