


MARKTGEMEINDE POGGERSDORF

Lageplan ad 05/2025

0 10 20 30 40 50 m

M 1 : 1 000

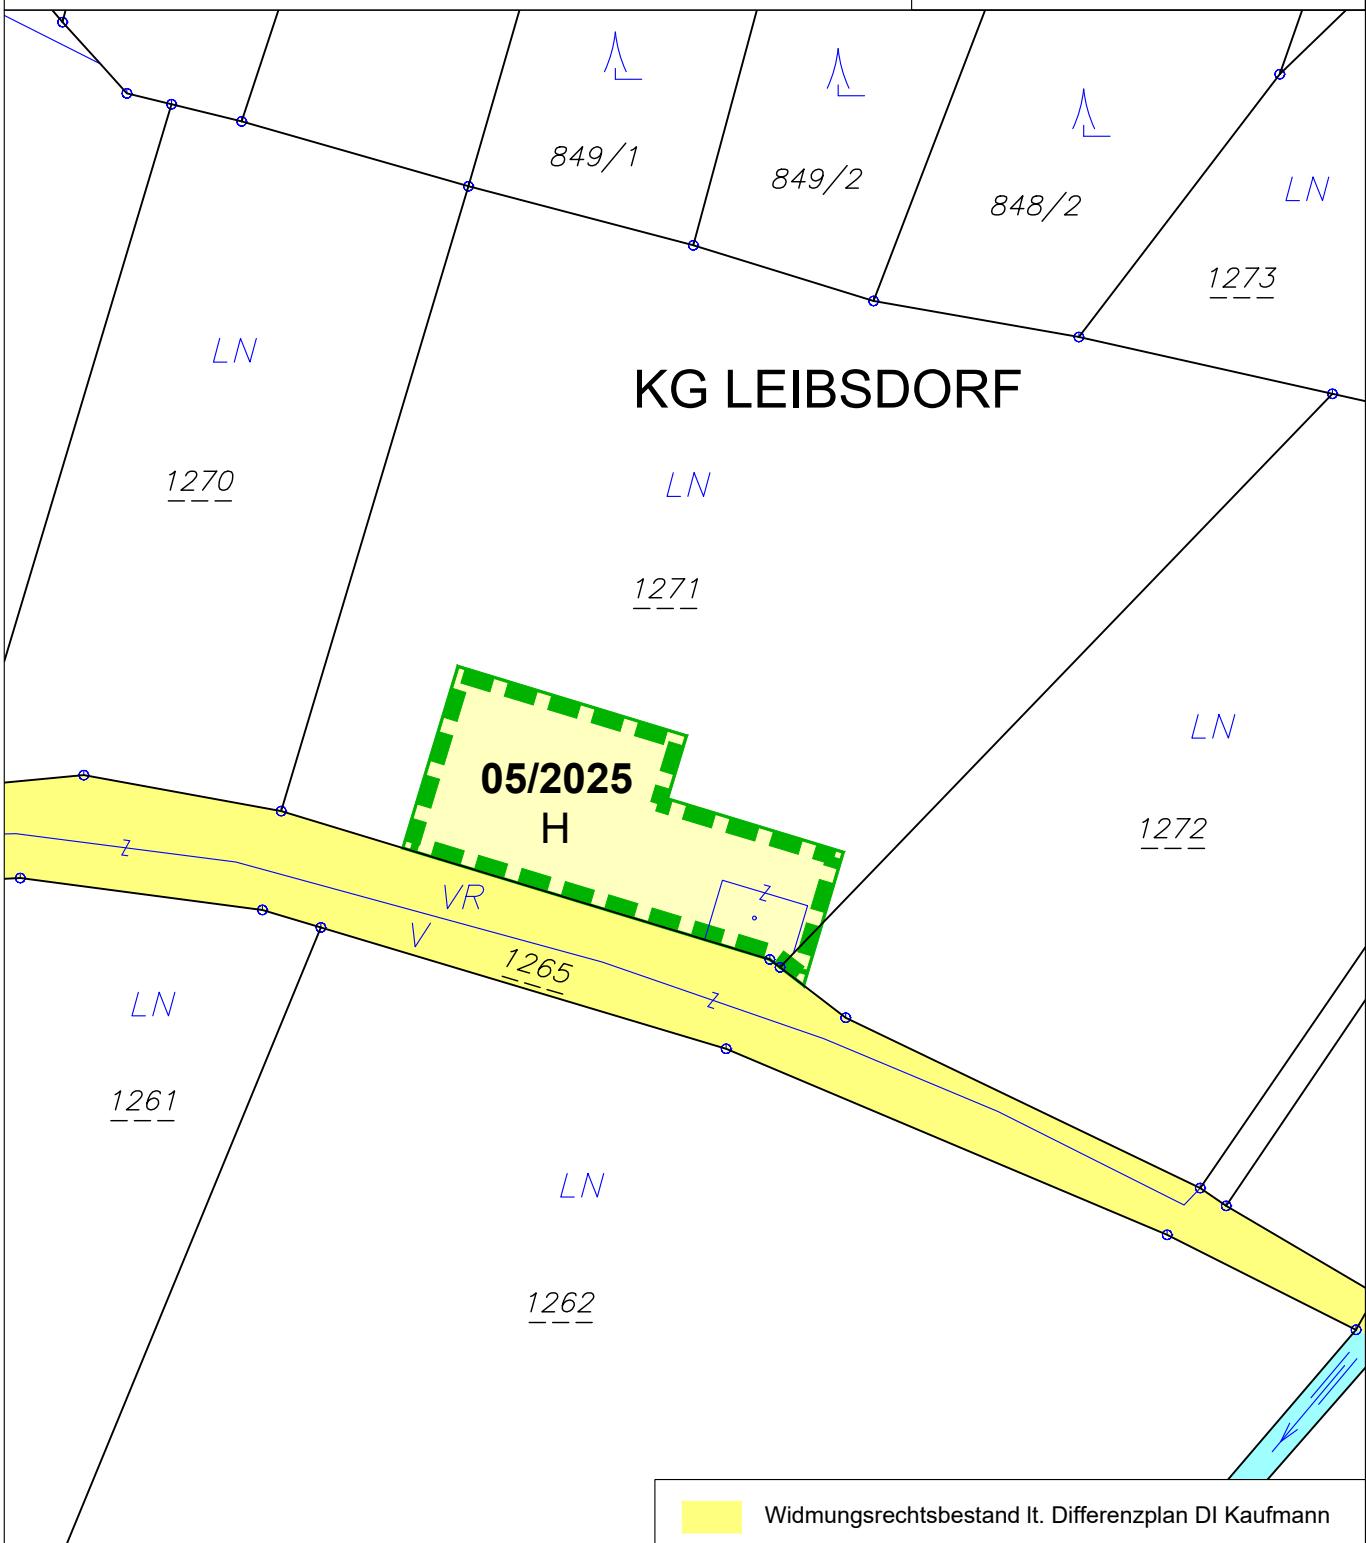

ÄNDERUNG FLÄCHENWIDMUNGSPLAN 05/2025



**Von Grünland - Für die Land- und Forstwirtschaft bestimmte Fläche; Ödland
in Grünland - Hofstelle eines land- und forstwirtschaftlichen Betriebes**

KG Leibsdorf 72135; Flächenausmaß lt. DKM

Kundmachung: Gst 1271 zT. (1.181 m²), 1272 zT. (16 m²) im Gesamtausmaß von 1.197 m²
Beschluss:



KAVALIREK Consulting ZT e.U.
Raumordnung und Umweltplanung

Ingenieurkonsulent Geographie - Einzelunternehmer (FN 387705f) - Mag. Christian Kavalirek

Bearbeitung: Mag. C. Kavalirek, Mag. A. Kubec
Katastergrundlage: DKM 10/2024
Datum: 20.05.2025

Kundmachung: bis:
Gemeinderatsbeschluss:

Genehmigungsbescheid Kärntner Landesregierung
Datum:
Zahl: