


MARKTGEMEINDE POGGERSDORF
Lageplan ad 02/2025

0 10 20 30 40 50 m
M 1 : 1 000

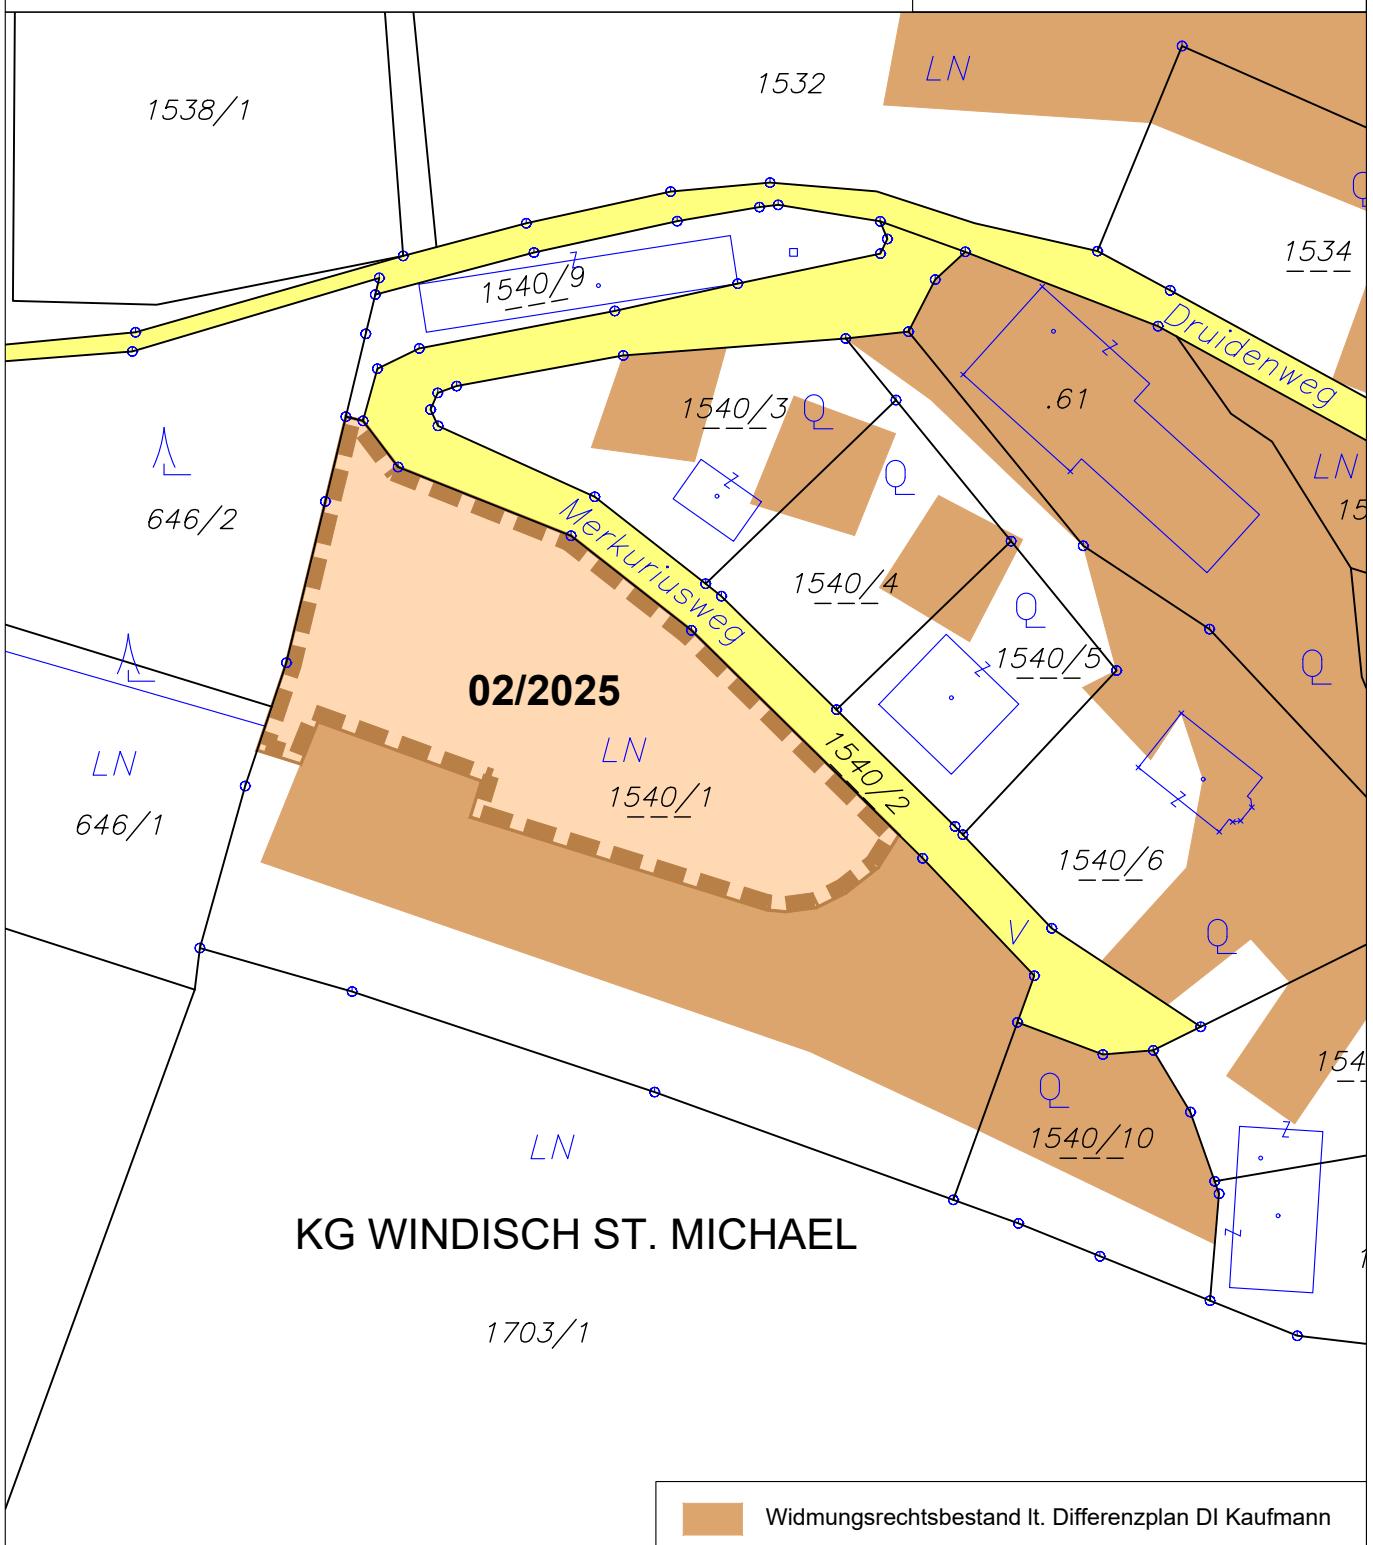

ÄNDERUNG FLÄCHENWIDMUNGSPLAN 02/2025



**Von Grünland - Für die Land- und Forstwirtschaft bestimmte Fläche; Ödland
in Bauland - Dorfgebiet**

KG Windisch St. Michael 72199; Flächenausmaß lt. DKM

Kundmachung: Gst 1540/1 zT. (2.608 m²)

Beschluss: wie Kundmachung



KAVALIREK Consulting ZT e.U.
Raumordnung und Umweltplanung
Ingenieurkonsulent Geographie - Einzelunternehmer (FN 387705f) - Mag. Christian Kavalirek

Bearbeitung: Mag. C. Kavalirek, Mag. A. Kubec
Katastergrundlage: DKM 10/2024
Datum: 04.09.2025 / 16.12.2025

Kundmachung: 12.07.2025 bis: 18.08.2025

Gemeinderatsbeschluss: 04.09.2025

Genehmigungsbescheid Kärntner Landesregierung

Datum: 16.12.2025

Zahl: 15-RO-88-102339/2025-10