


MARKTGEMEINDE POGGERSDORF

Lageplan ad 16a/2022

0 25 50 75 100 m
M 1 : 2 000

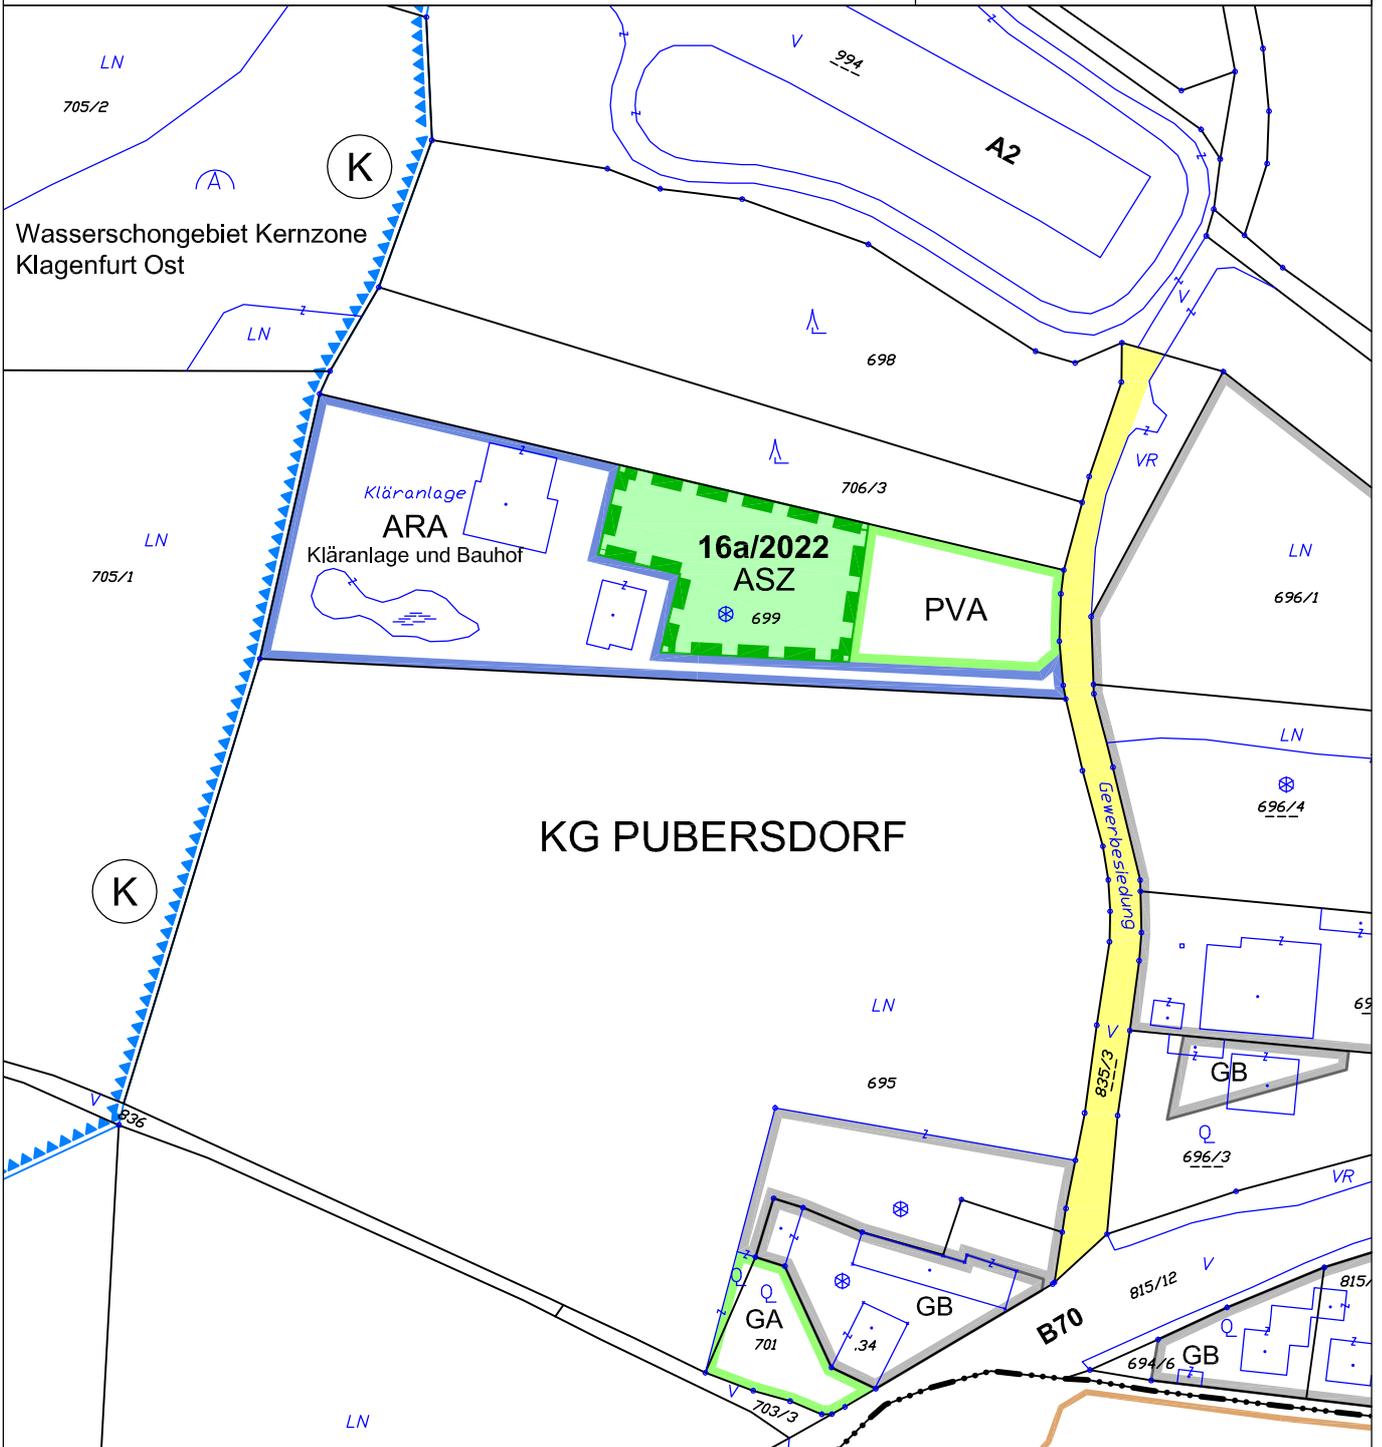

ÄNDERUNG FLÄCHENWIDMUNGSPLAN 16a/2022



Von Grünland - Photovoltaikanlage
in Grünland - Altstoffsammelzentrum

KG Pubersdorf 72156; Flächenausmaß lt. DKM

Kundmachung: Gst 699 zT. (2.485 m²)

Beschluss: wie Kundmachung

Kundmachung: 31.08.2023 bis: 29.09.2023
Gemeinderatsbeschluss: 25.10.2023

Genehmigungsbescheid Kärntner Landesregierung
Datum: 29.12.2023
Zahl: RO-88-35075/2023-22



KAVALIREK Consulting ZT e.U.
Raumordnung und Umweltplanung
Ingenieurkonsultant Geographie - Einzelunternehmer (FN 387705) - Mag. Christian Kavalirek

Bearbeitung: Mag. C. Kavalirek, Mag. A. Kubec
Katastergrundlage: DKM 04/2022
Datum: 25.10.2023 / 29.12.2023