


MARKTGEMEINDE POGGERSDORF

Lageplan ad 12/2022

0 10 20 30 40 50 m

M 1 : 1 000

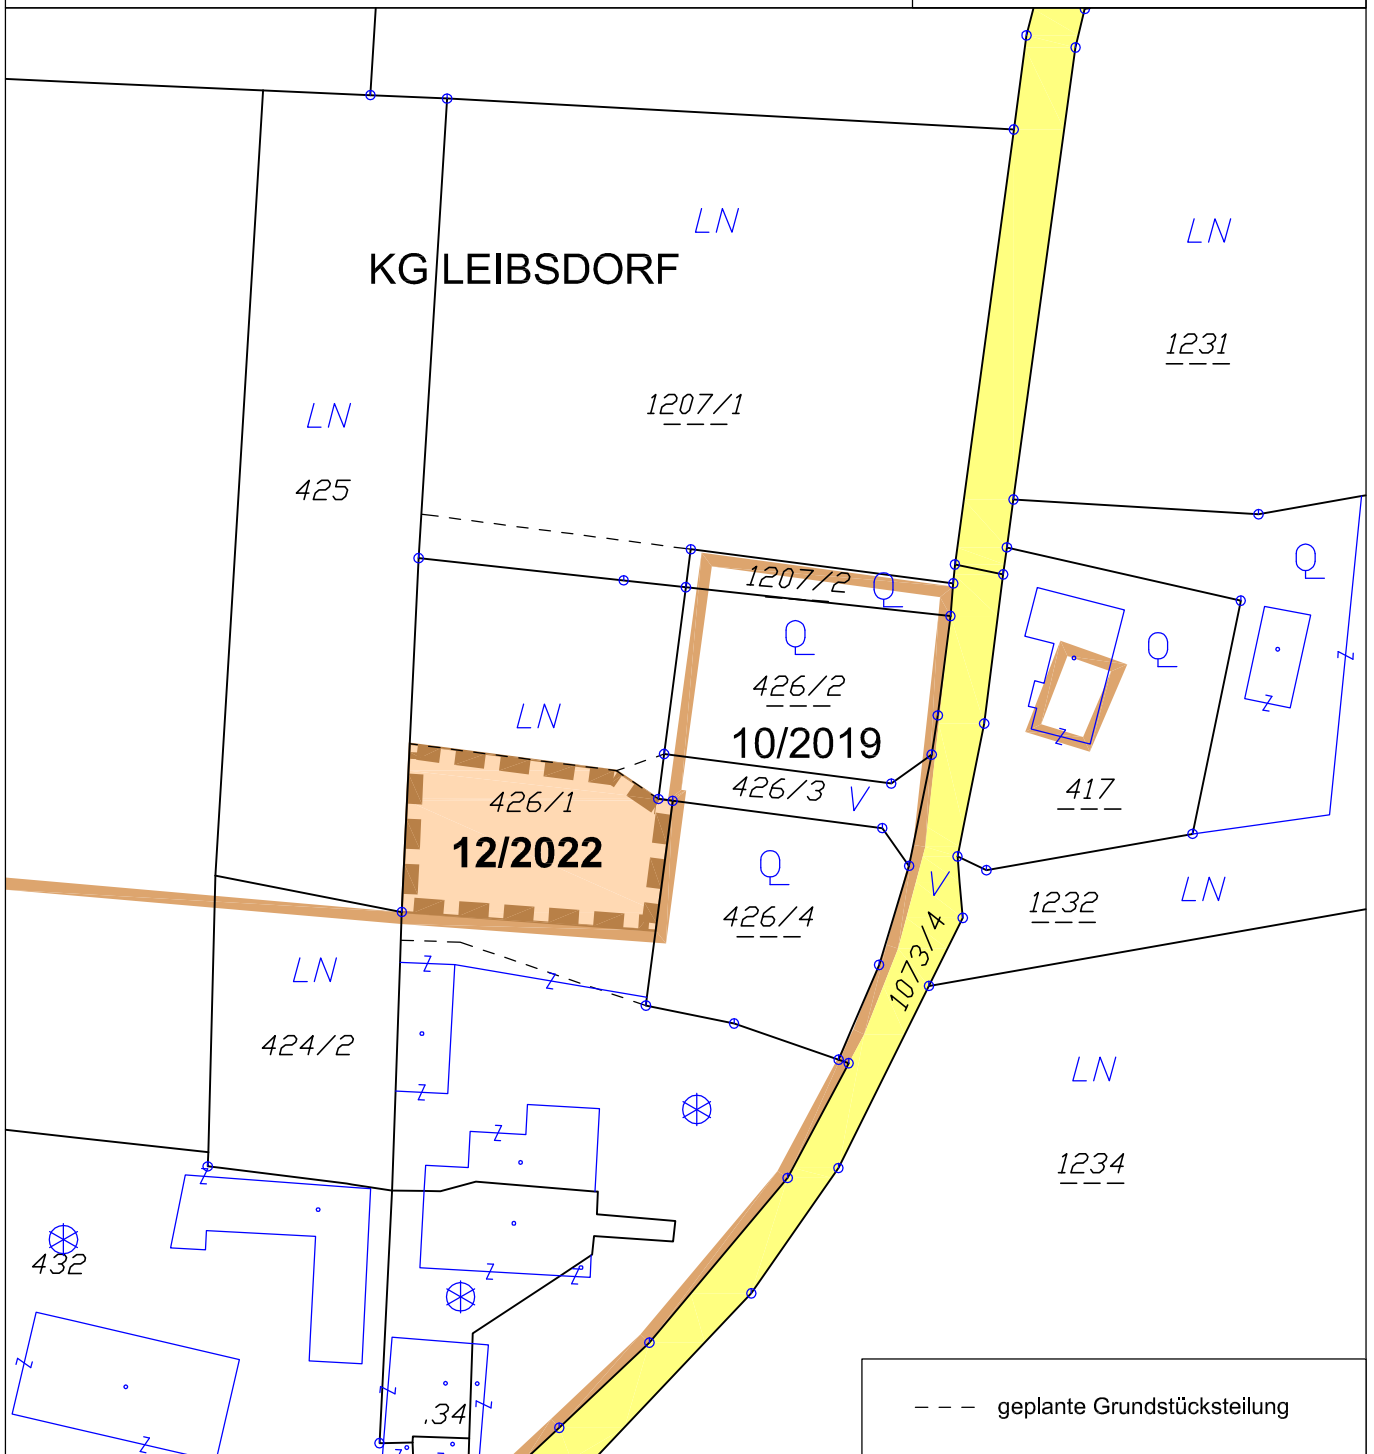

ÄNDERUNG FLÄCHENWIDMUNGSPLAN 12/2022



**Von Grünland - Für die Land- und Forstwirtschaft bestimmte Flächen; Ödland
in Bauland - Dorfgebiet**

KG Leibsdorf 72135; Flächenausmaß lt. DKM

Kundmachung: Gst 426/1 zT. (720 m²)

Beschluss: wie Kundmachung

Kundmachung: 31.08.2023 bis: 29.09.2023
Gemeinderatsbeschluss: 25.10.2023

Genehmigungsbescheid Kärntner Landesregierung
Datum: 20.12.2023
Zahl: RO-88-35075/2023-19



KAVALIREK Consulting ZT e.U.
Raumordnung und Umweltplanung
Ingenieurkonsultant Geographie - Einzelunternehmer (FN 387705) - Mag. Christian Kavalirek

Bearbeitung: Mag. C. Kavalirek, Mag. A. Kubec
Katastergrundlage: DKM 04/2022
Datum: 25.10.2023 / 20.12.2023