


# GEMEINDE TECHELSBERG A.W.

Lageplan ad A04/B2/2023

0 10 20 30 40 50 m

M 1 : 1 000

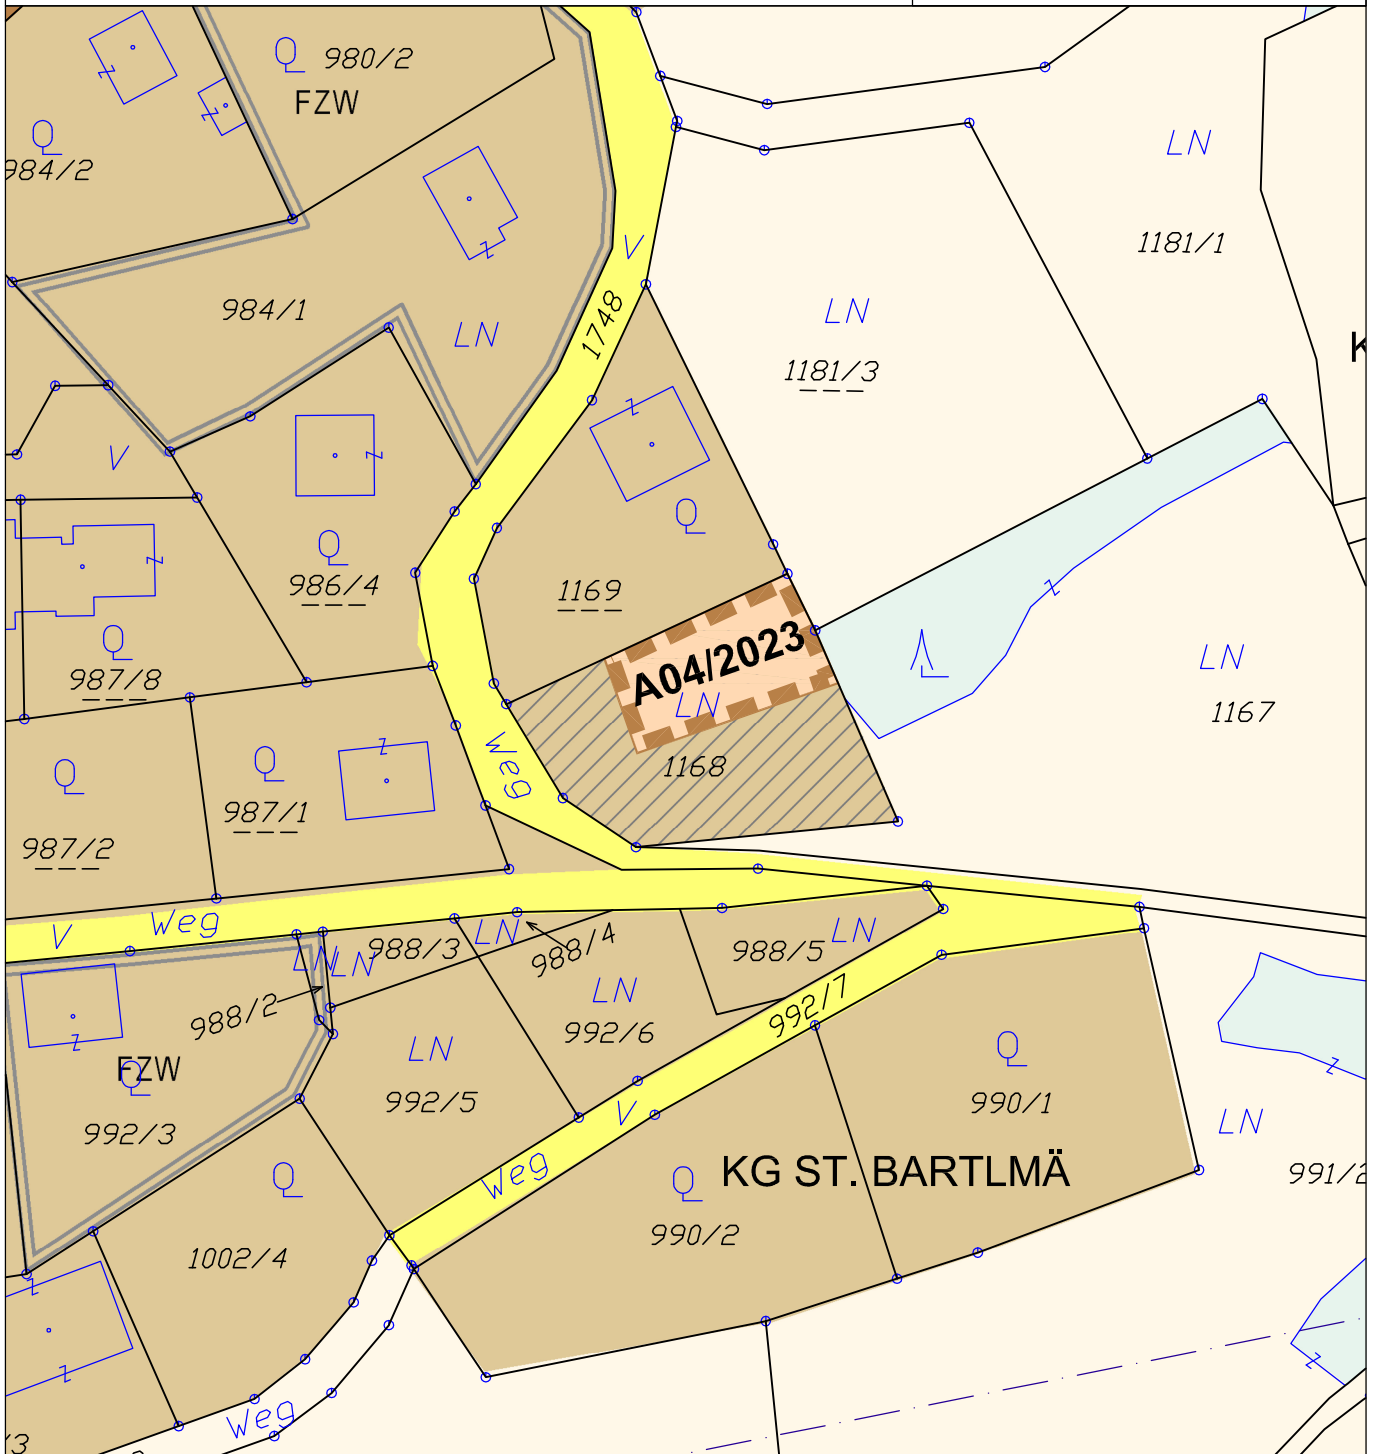

## FREIGABE AUFSCHLIESSUNGSGEBIET



**A04/2023**

**Freigabe Aufschließungsgebiet**

KG St. Bartlmä 72165; Flächenausmaß lt. DKM

Kundmachung: Gst 1168 zT. (400 m<sup>2</sup>)

Beschluss:

**Kundmachung:**

**bis:**

**Gemeinderatsbeschluss:**



**KAVALIREK Consulting ZT e.U.**

**Raumordnung und Umweltplanung**

Ingenieurkonsultant Geographie - Einzelunternehmer ( FN 387705f ) - Mag. Christian Kavalirek

Bearbeitung: Mag. C. Kavalirek, Mag. A. Kubec

Katastergrundlage: DKM 10/2022

Datum: 16.10.2023

