


GEMEINDE TECHELSBERG A.W.

Lageplan ad 01/B2/2024

0 5 10 15 20 m

M 1 : 500

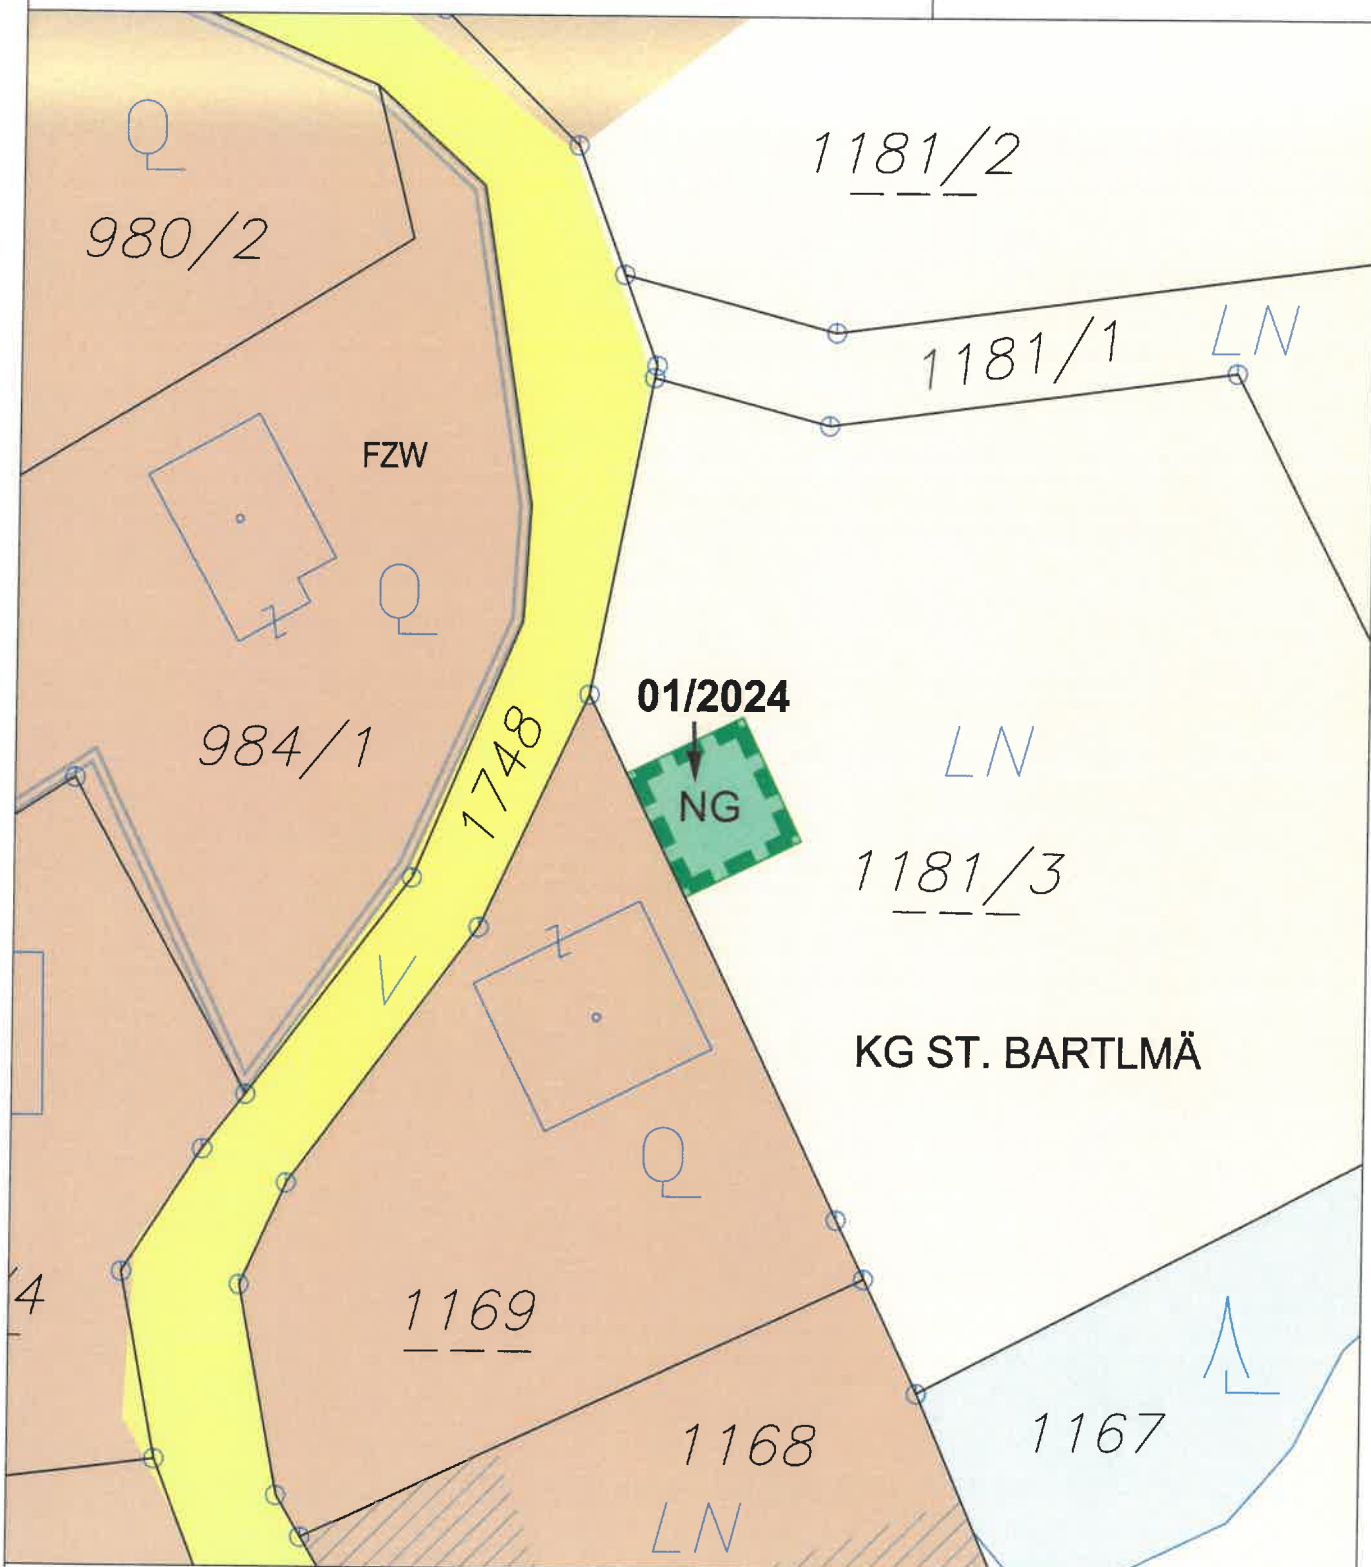

ÄNDERUNG FLÄCHENWIDMUNGSPLAN 01/2024



Von Grünland - Für die Land- und Forstwirtschaft bestimmte Fläche; Ödland
in Grünland - Nebengebäude

KG St. Bartlmä 72165; Flächenausmaß lt. DKM

Kundmachung: Gst 1181/3 zT. (77 m²)

Beschluss:



KAVALIREK Consulting ZT e.U.
Raumordnung und Umweltplanung
Ingenieurkonsultent Geographie - Einzelunternehmer (FN 3877051) - Mag. Christian Kavalirek

Bearbeitung: Mag. C. Kavalirek, Mag. A. Kubec
Katastergrundlage: DKM 10/2023
Datum: 22.05.2024

Kundmachung: bis:
Gemeinderatsbeschluss:


Genehmigungsbescheid Kärntner Landesregierung
Datum:
Zahl:

GEMEINDE TECHELSBERG A.W.

Lageplan ad 04a-c/B3/2024

0 10 20 30 40 50 m

M 1 : 1 000

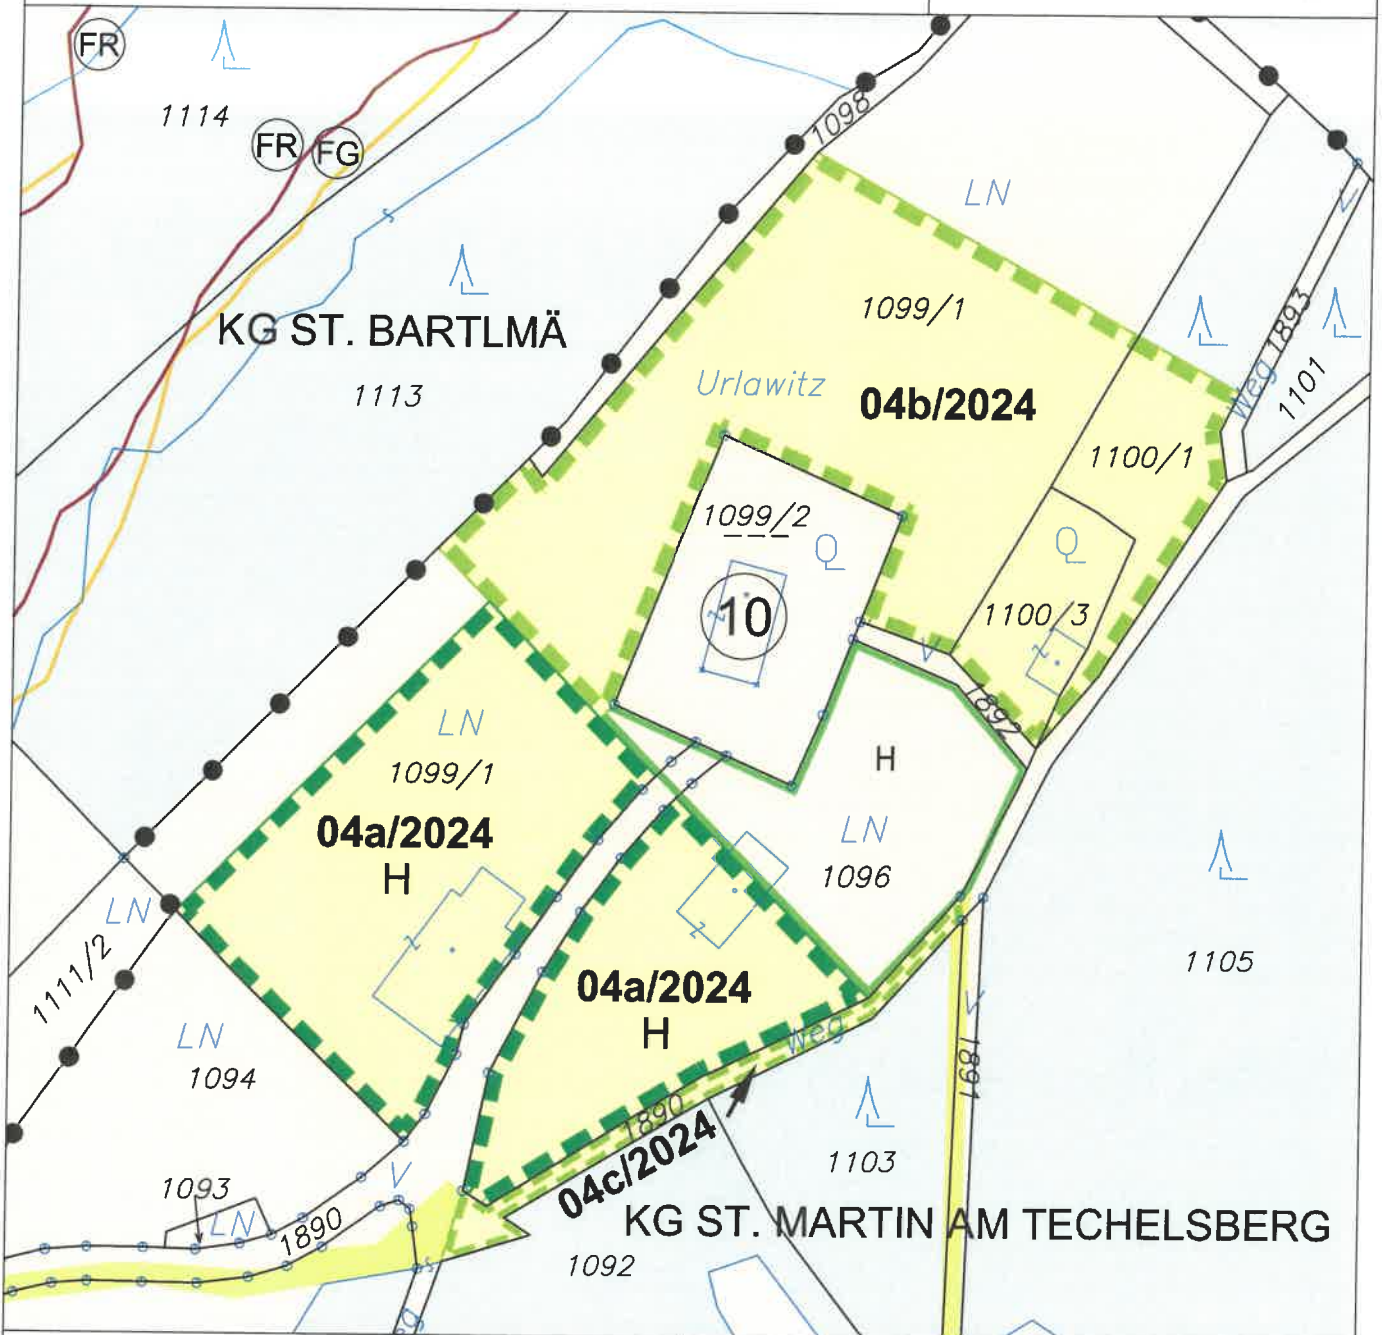

ÄNDERUNG FLÄCHENWIDMUNGSPLAN 04a/2024



Von Grünland - Für die Land- und Forstwirtschaft bestimmte Fläche; Ödland
in Grünland - Hofstelle eines land- und forstwirtschaftlichen Betriebes
KG St. Martin am Techelsberg 72167; Flächenausmaß lt. DKM

Kundmachung: Gst 1096 zT. (1.271 m²), 1099/1 zT. (2.091 m²) im Gesamtausmaß von 3.362 m²
Beschluss:

ÄNDERUNG FLÄCHENWIDMUNGSPLAN 04c/2024



Von Verkehrsfläche - Allgemeine Verkehrsfläche
in Grünland - Für die Land- und Forstwirtschaft bestimmte Fläche; Ödland
KG St. Martin am Techelsberg 72167; Flächenausmaß lt. DKM

Kundmachung: Gst 1890 zT. (248 m²)
Beschluss:

ÄNDERUNG FLÄCHENWIDMUNGSPLAN 04b/2024



Von Grünland - Hofstelle eines land- und forstwirtschaftlichen Betriebes
in Grünland - Für die Land- und Forstwirtschaft bestimmte Fläche; Ödland
KG St. Martin am Techelsberg 72167; Flächenausmaß lt. DKM

Kundmachung: Gst 1099/1 zT. (2.970 m²), 1100/1 zT. (523 m²), 1100/3 (423 m²) im Gesamtausmaß von 3.916 m²
Beschluss:




KAVALIREK Consulting ZT e.U.
Raumordnung und Umweltplanung
Ingenieurkonsultant Geographie - Einzelunternehmer (FN 3877051) - Mag. Christian Kavalirek

Bearbeitung: Mag. C. Kavalirek, Mag. A. Kubec
Katastergrundlage: DKM 10/2023
Datum: 27.05.2024

Kundmachung: bis:
Gemeinderatsbeschluss:

Genehmigungsbescheid Kärntner Landesregierung
Datum:
Zahl:

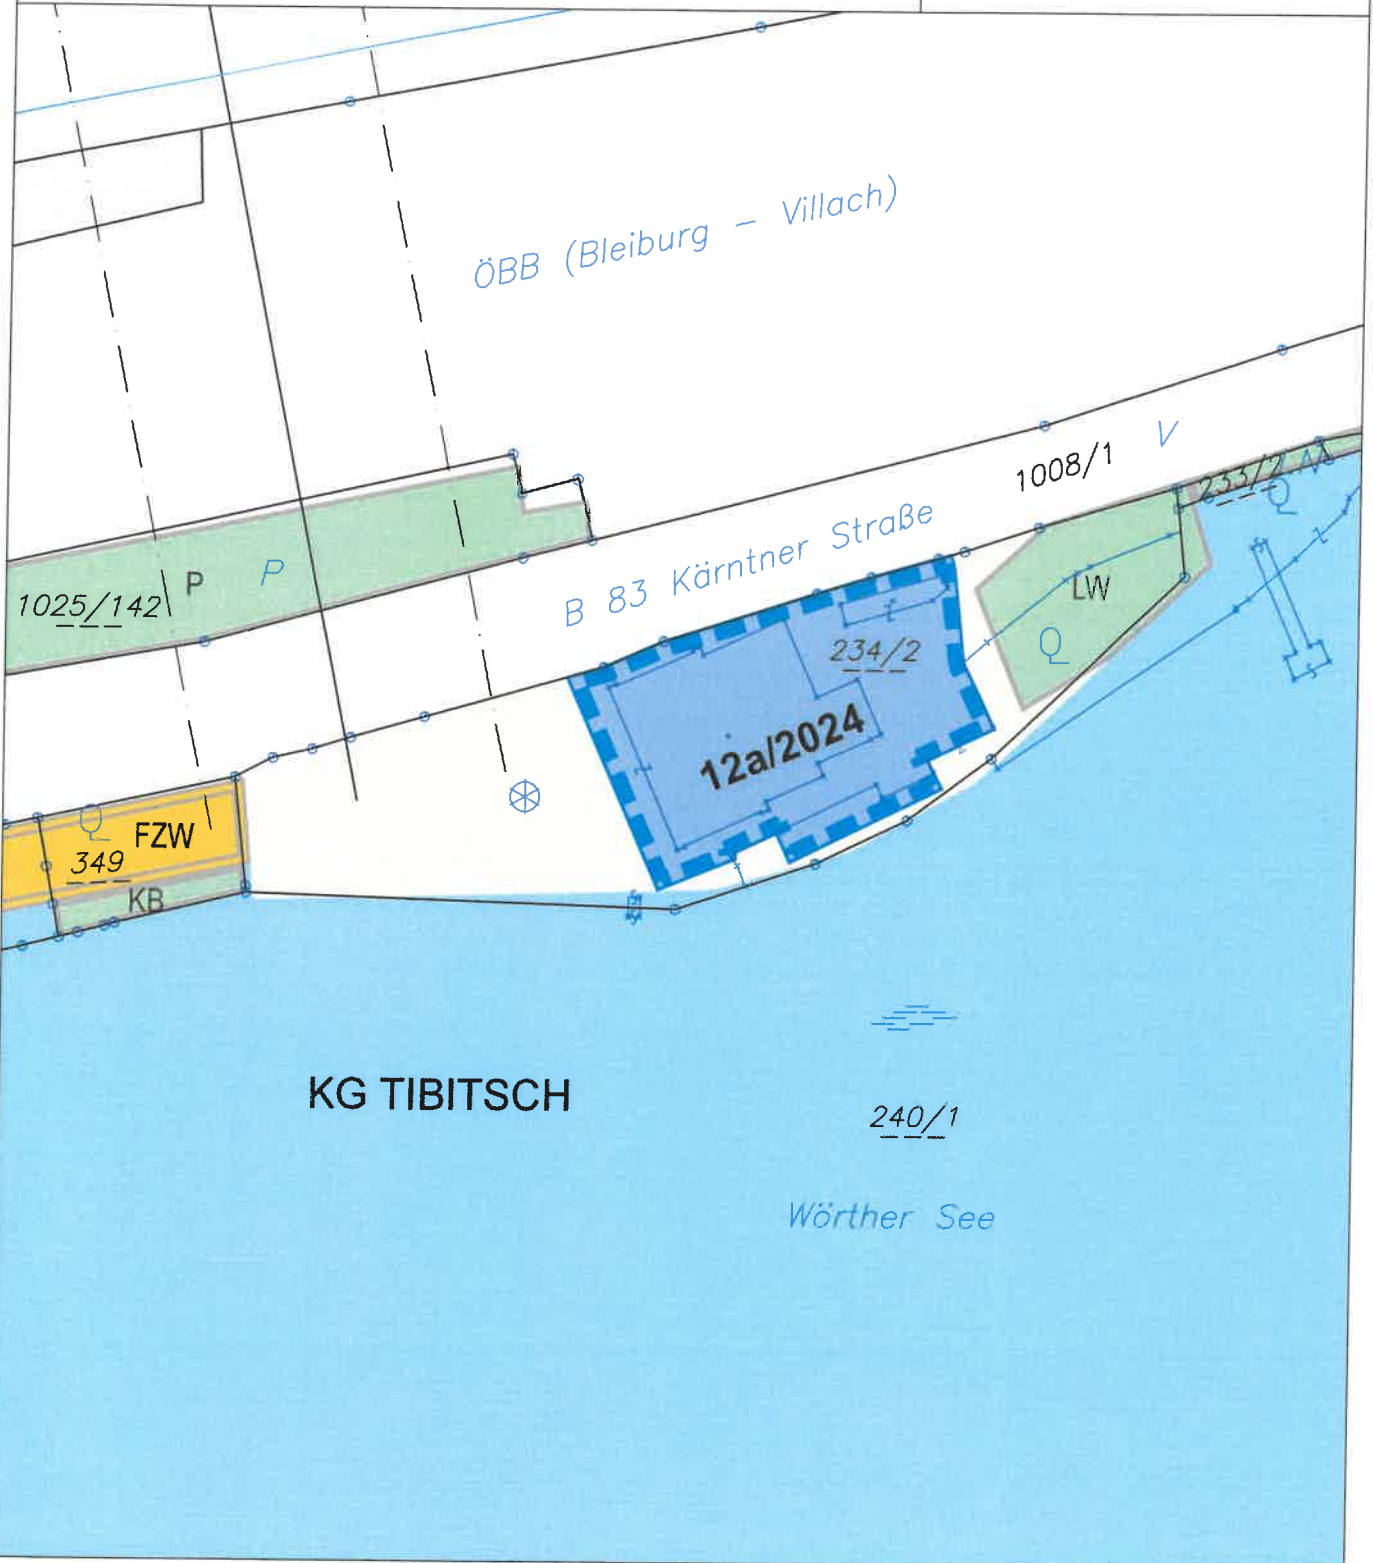

ÄNDERUNG FLÄCHENWIDMUNGSPLAN 12a/2024



Von Grünland - Für die Land- und Forstwirtschaft bestimmte Fläche; Ödland
in Bauland - Sondergebiet - Schaukraftwerk

KG Tibitsch 72185; Flächenausmaß lt. DKM

Kundmachung: Gst 234/2 zT. (1.906 m²)

Beschluss: Gst 234/2 zT. (1.479 m²)



KAVALIREK Consulting ZT e.U.
Raumordnung und Umweltplanung
Ingenieurkonsultent Geographie - Einzelunternehmer (FN 387709/) - Mag. Christian Kavalirek

Bearbeitung: Mag. C. Kavalirek, Mag. A. Kubec
Katastergrundlage: DKM 10/2023
Datum: 10.04.2025

Kundmachung: 12.11.2024 bis: 11.12.2024
Gemeinderatsbeschluss: 10.04.2025

Genehmigungsbescheid Kärntner Landesregierung
Datum:
Zahl:

