


GEMEINDE TECHELSBERG A.W.

Lageplan ad 01a-b/C2/2025

0 10 20 30 40 50 m

M 1 : 1 000

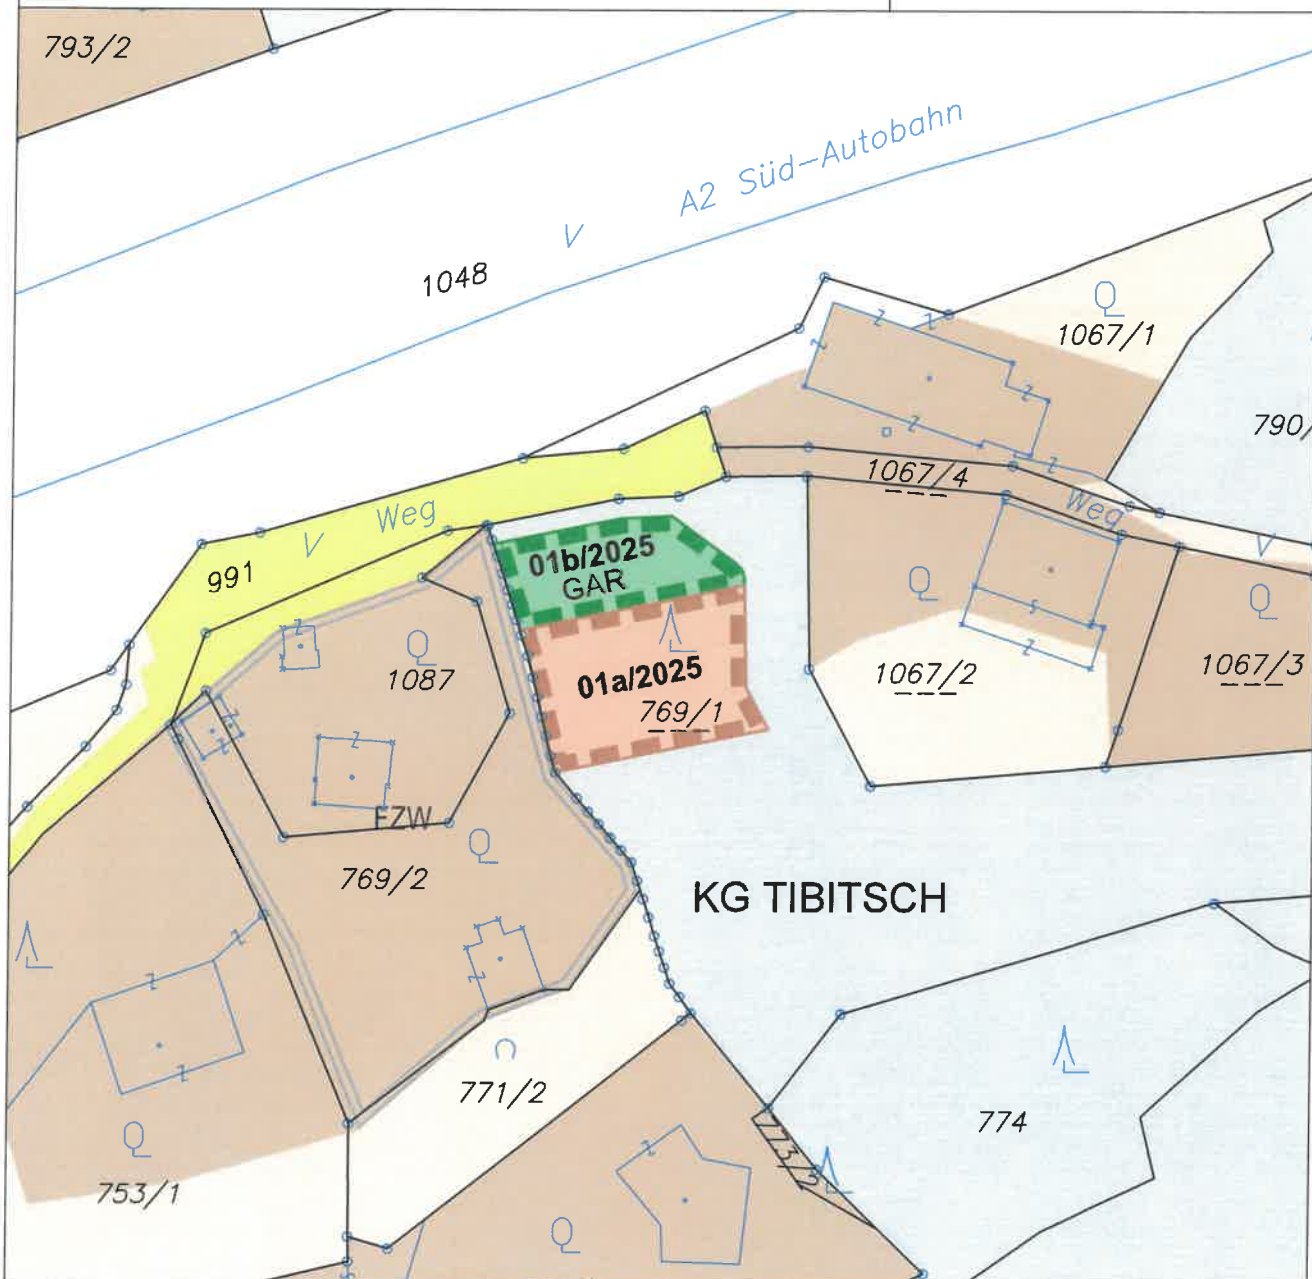

ÄNDERUNG FLÄCHENWIDMUNGSPLAN 01a/2025



Von Grünland - Für die Land- und Forstwirtschaft bestimmte Fläche; Ödland
in Bauland - Dorfgebiet

KG Tibitsch 72185; Flächenausmaß lt. DKM

Kundmachung: Gst 769/1 zT. (594 m²)

Beschluss:

ÄNDERUNG FLÄCHENWIDMUNGSPLAN 01b/2025



Von Grünland - Für die Land- und Forstwirtschaft bestimmte Fläche; Ödland
in Grünland - Garage

KG Tibitsch 72185; Flächenausmaß lt. DKM

Kundmachung: Gst 769/1 zT. (350 m²)

Beschluss:




KAVALIREK Consulting ZT e.U.
Raumordnung und Umweltplanung
Ingenieurkonsultant Geographie - Einzelunternehmer (FN 387709) - Mag. Christian Kavalirek

Bearbeitung: Mag. C. Kavalirek, Mag. A. Kubec
Katastergrundlage: DKM 10/2024
Datum: 10.04.2025

Kundmachung: bis:
Gemeinderatsbeschluss:

Genehmigungsbescheid Kärntner Landesregierung
Datum:
Zahl:

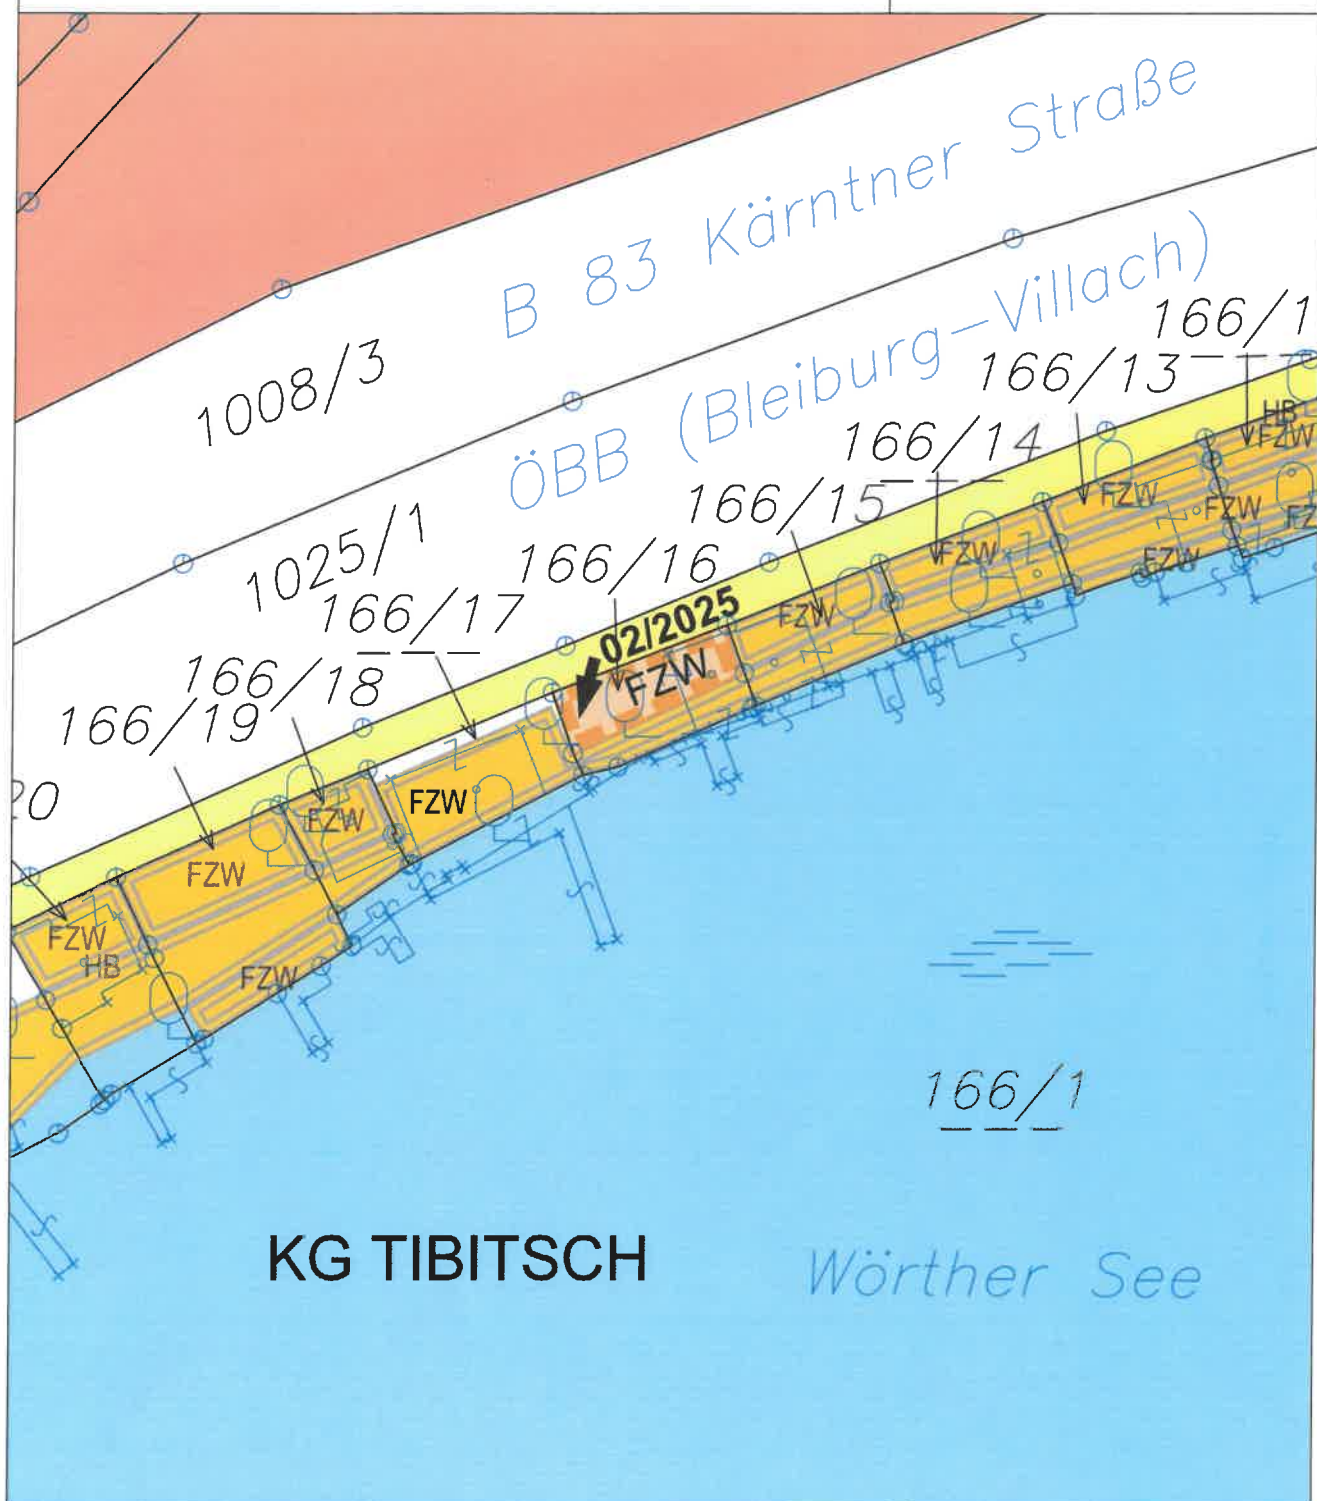

ÄNDERUNG FLÄCHENWIDMUNGSPLAN 02/2025



**Von Ersichtlichmachung - Hauptbahn
in Bauland - Kurgebiet - Sonderwidmung - Sonstiger Freizeitwohnsitz**
KG Tibitsch 72185; Flächenausmaß lt. DKM

Kundmachung: Gst 166/16 zT. (49 m²)

Beschluss:



KAVALIREK Consulting ZT e.U.
Raumordnung und Umweltplanung
Ingenieurkonsultant Geographie - Einzelunternehmer (FN 387709) - Mag. Christian Kavalirek

Bearbeitung: Mag. C. Kavalirek, Mag. A. Kubec
Katastergrundlage: DKM 10/2024
Datum: 28.10.2025

Kundmachung:
Gemeinderatsbeschluss:

bis:

Genehmigungsbescheid Kärntner Landesregierung

Datum:


Zahl:

GEMEINDE TECHELSBERG A.W.

Lageplan ad 04/C2/2025

0 10 20 30 40 50 m

M 1 : 1 000

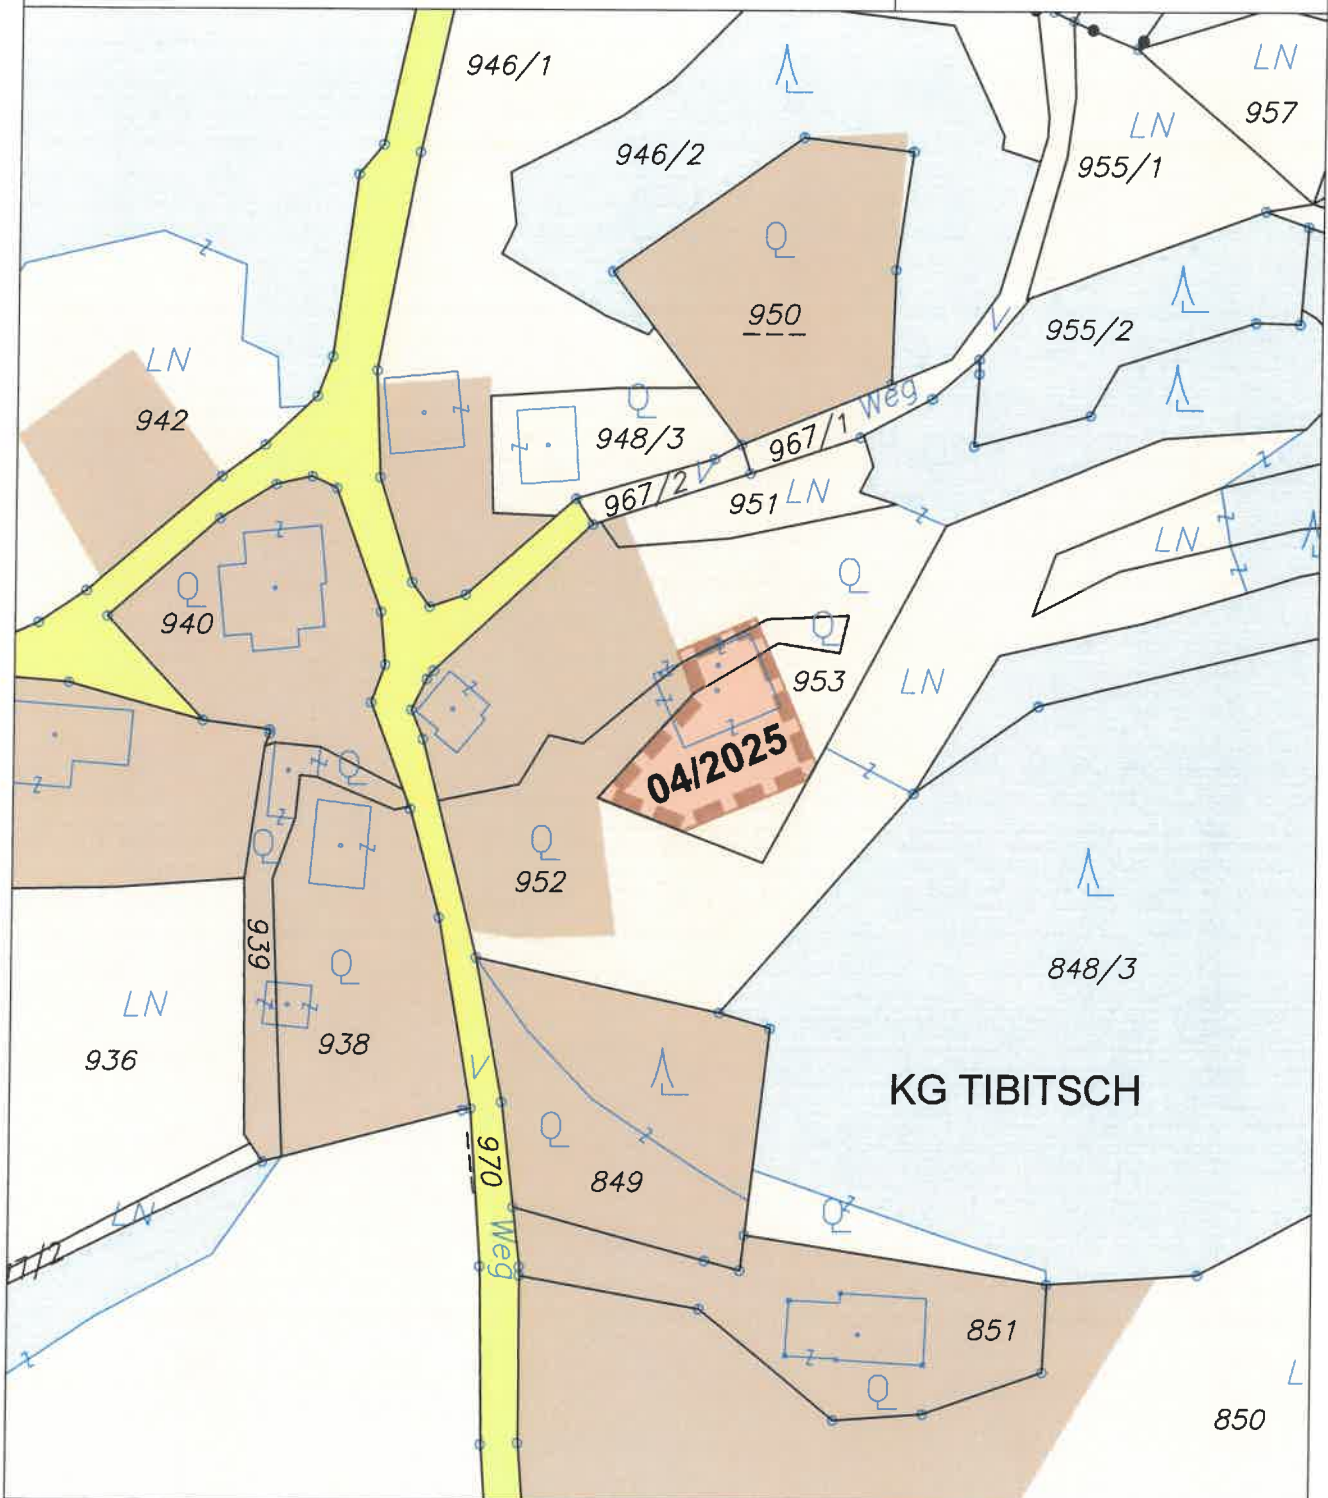

ÄNDERUNG FLÄCHENWIDMUNGSPLAN 04/2025



**Von Grünland - Für die Land- und Forstwirtschaft bestimmte Fläche; Ödland
in Bauland - Dorfgebiet**

KG Tibitsch 72185; Flächenausmaß lt. DKM

Kundmachung: Gst 952 zT. (49 m²), 953 zT. (407 m²) im Gesamtausmaß von 456 m²

Beschluss:



KAVALIREK Consulting ZT e.U.
Raumordnung und Umweltplanung
Ingenieurkonsultant Geographie - Einzelunternehmer (FN 387709) - Mag. Christian Kavalirek

Bearbeitung: Mag. C. Kavalirek, Mag. A. Kubec

Katastergrundlage: DKM 10/2024

Datum: 10.04.2025

Kundmachung:

bis:

Gemeinderatsbeschluss:

Genehmigungsbescheid Kärntner Landesregierung

Datum:


Zahl:

GEMEINDE TECHELSBERG A.W.

Lageplan ad 05a-c/C1/2025

0 10 20 30 40 50 m

M 1 : 1 000

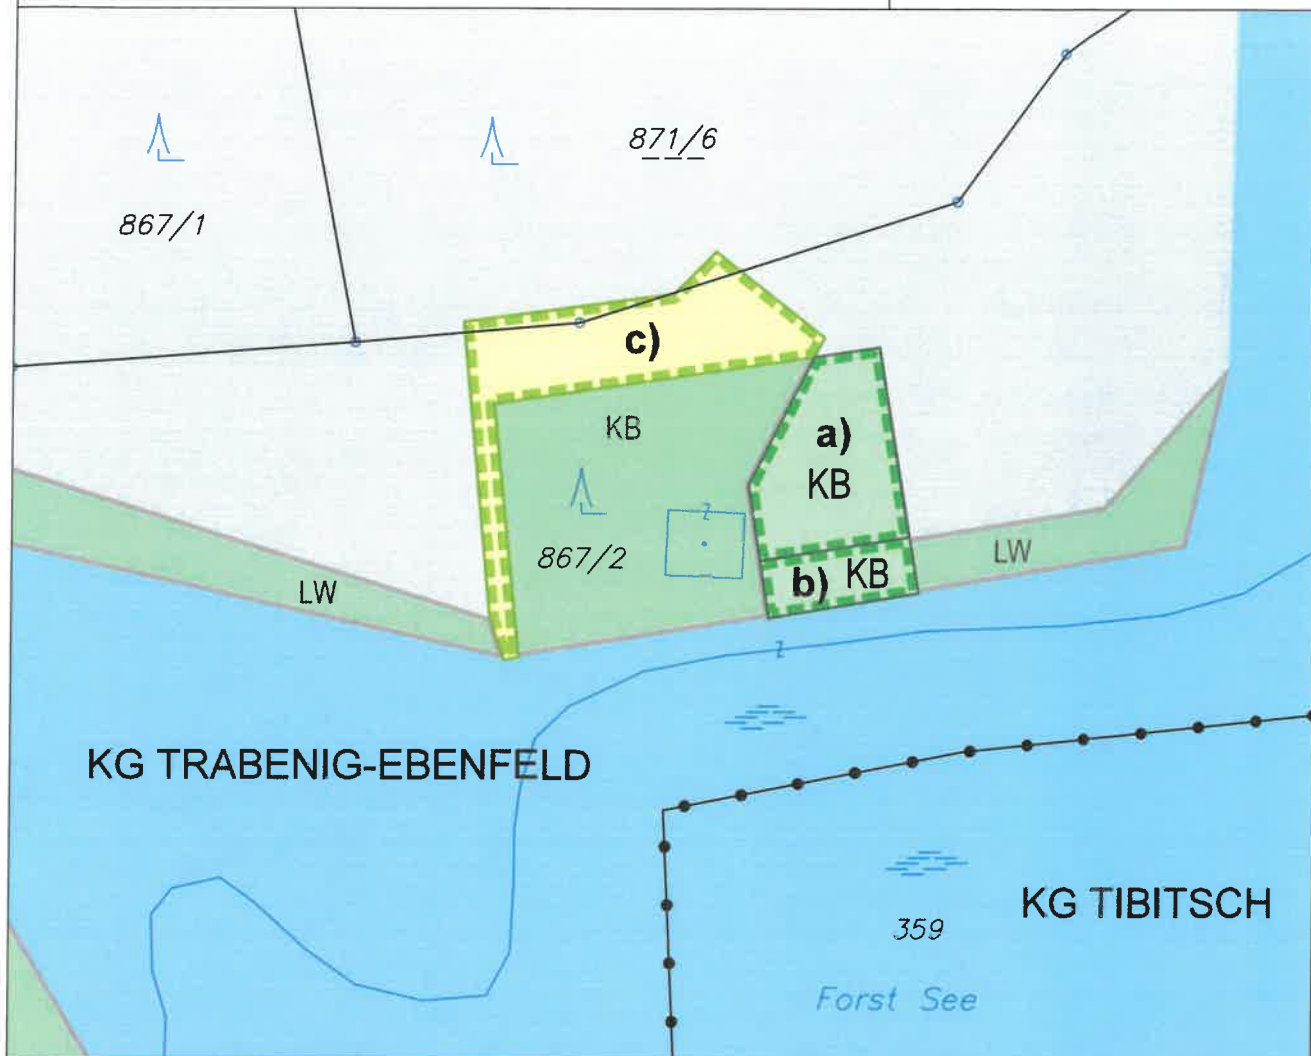

ÄNDERUNG FLÄCHENWIDMUNGSPLAN 05a/2025



Von Grünland - Für die Land- und Forstwirtschaft bestimmte Fläche; Ödland in Grünland - Kabinenbau

KG Trabenig-Ebenfeld 72189; Flächenausmaß lt. DKM

Kundmachung: Gst 867/2 zT. (454 m²)

Beschluss:

ÄNDERUNG FLÄCHENWIDMUNGSPLAN 05b/2025



Von Grünland - Liegewiese in Grünland - Kabinenbau

KG Trabenig-Ebenfeld 72189; Flächenausmaß lt. DKM

Kundmachung: Gst 867/2 zT. (163 m²)

Beschluss:

ÄNDERUNG FLÄCHENWIDMUNGSPLAN 05c/2025



Von Grünland - Kabinenbau in Grünland - Für die Land- und Forstwirtschaft bestimmte Fläche; Ödland

KG Trabenig-Ebenfeld 72189; Flächenausmaß lt. DKM

Kundmachung: Gst 867/2 zT. (602 m²), 871/6 zT. (58 m²) im Gesamtausmaß von 660 m²

Beschluss:



KAVALIREK Consulting ZT e.U.
Raumordnung und Umweltplanung
Ingenieurkonsultant Geographie - Einzelunternehmer (FN 387709) - Mag. Christian Kavalirek

Bearbeitung: Mag. C. Kavalirek, Mag. A. Kubec

Katastergrundlage: DKM 10/2024

Datum: 19.05.2025

Kundmachung:
Gemeinderatsbeschluss:

bis:

Genehmigungsbescheid Kärntner Landesregierung

Datum:

Zahl:

