


GEMEINDE TECHELSBERG A.W.

Lageplan ad A01/B2/2023

0 10 20 30 40 50 m

M 1 : 1 000

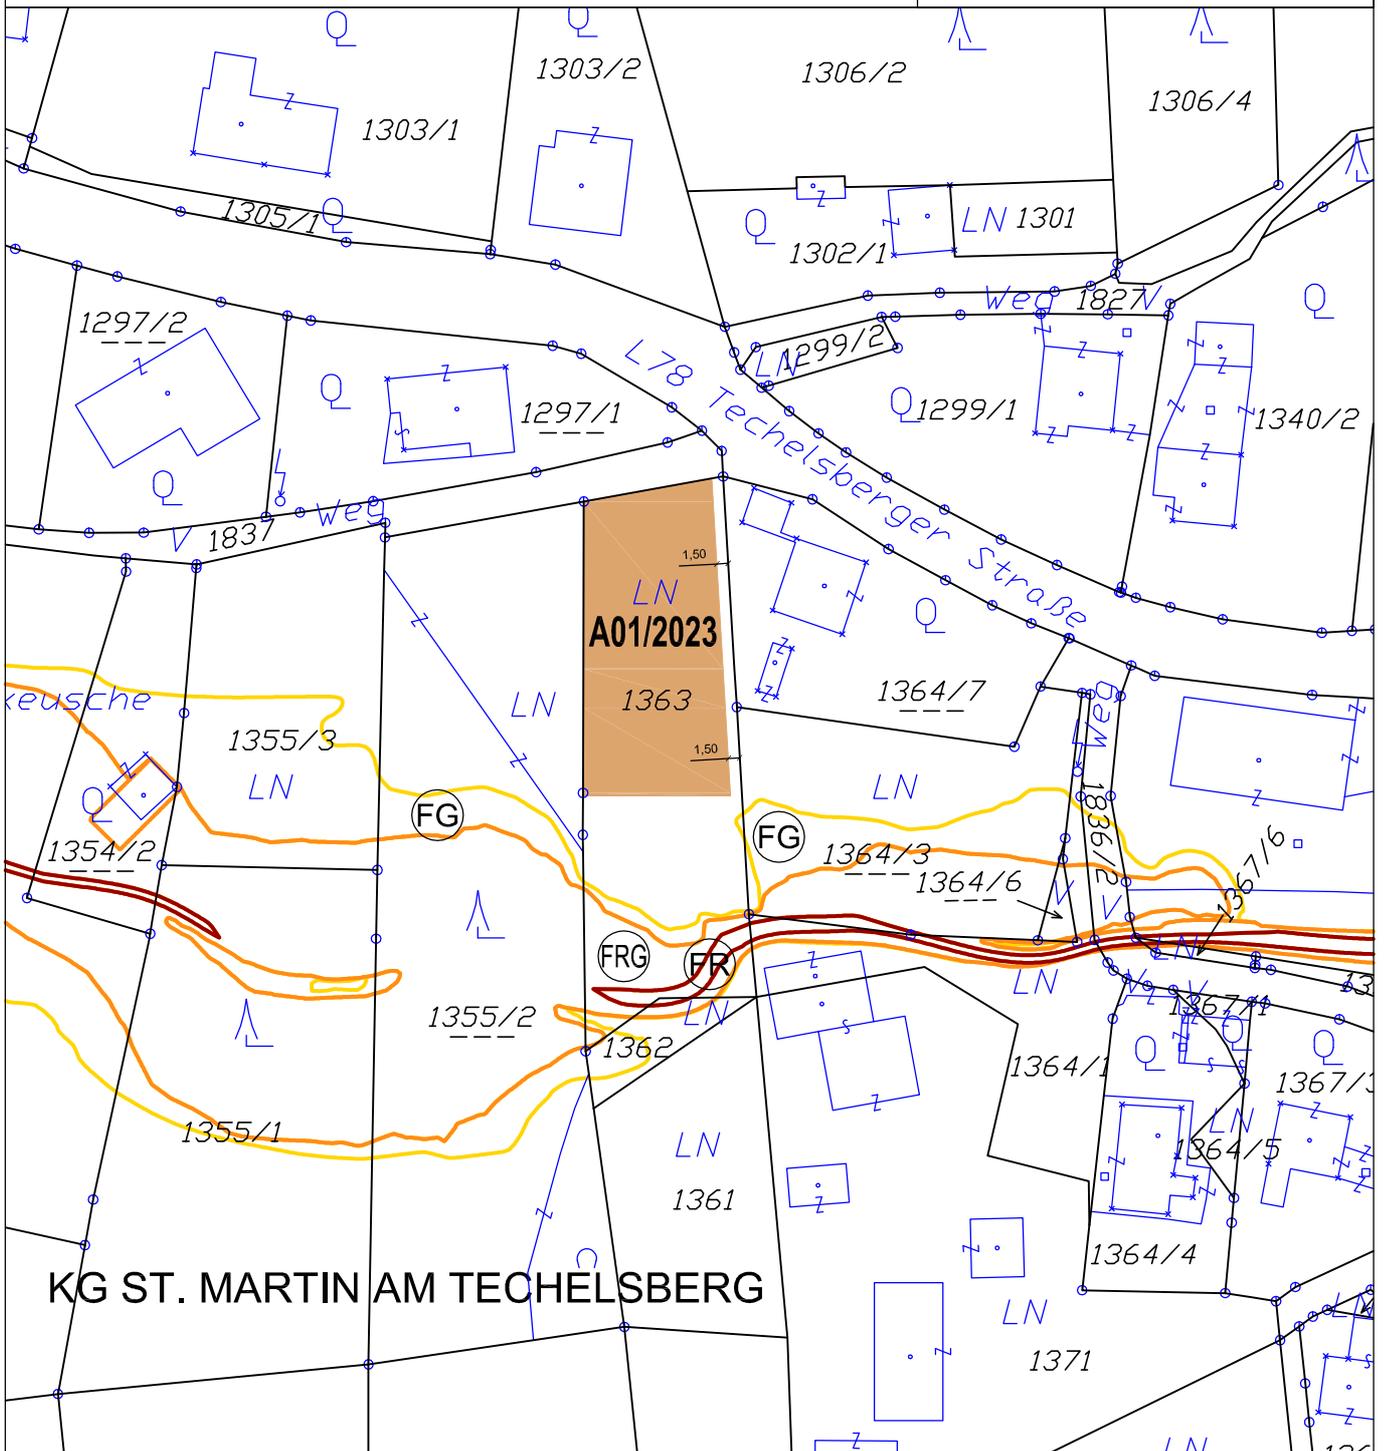

KG ST. MARTIN AM TECHELSBERG

FREIGABE AUFSCHLIESSUNGSGEBIET



A01/2023

Freigabe Aufschließungsgebiet

KG St. Martin am Techelsberg 72167; Flächenausmaß lt. DKM

Kundmachung: Gst 1363 zT. (800 m²)

Beschluss: Gst 1363 zT. (737 m²)

Kundmachung: 09.02.2024 bis: 11.03.2024

Gemeinderatsbeschluss:



KAVALIREK Consulting ZT e.U.

Raumordnung und Umweltplanung

Ingenieurkonsultant Geographie - Einzelunternehmer (FN 387705) - Mag. Christian Kavalirek

Bearbeitung: Mag. C. Kavalirek, Mag. A. Kubec

Katastergrundlage: DKM 10/2022

Datum: 14.03.2024

