


GEMEINDE TECHELSBERG A.W.

Lageplan ad 01/B1/2022

0 10 20 30 40 50 m

M 1 : 1 000

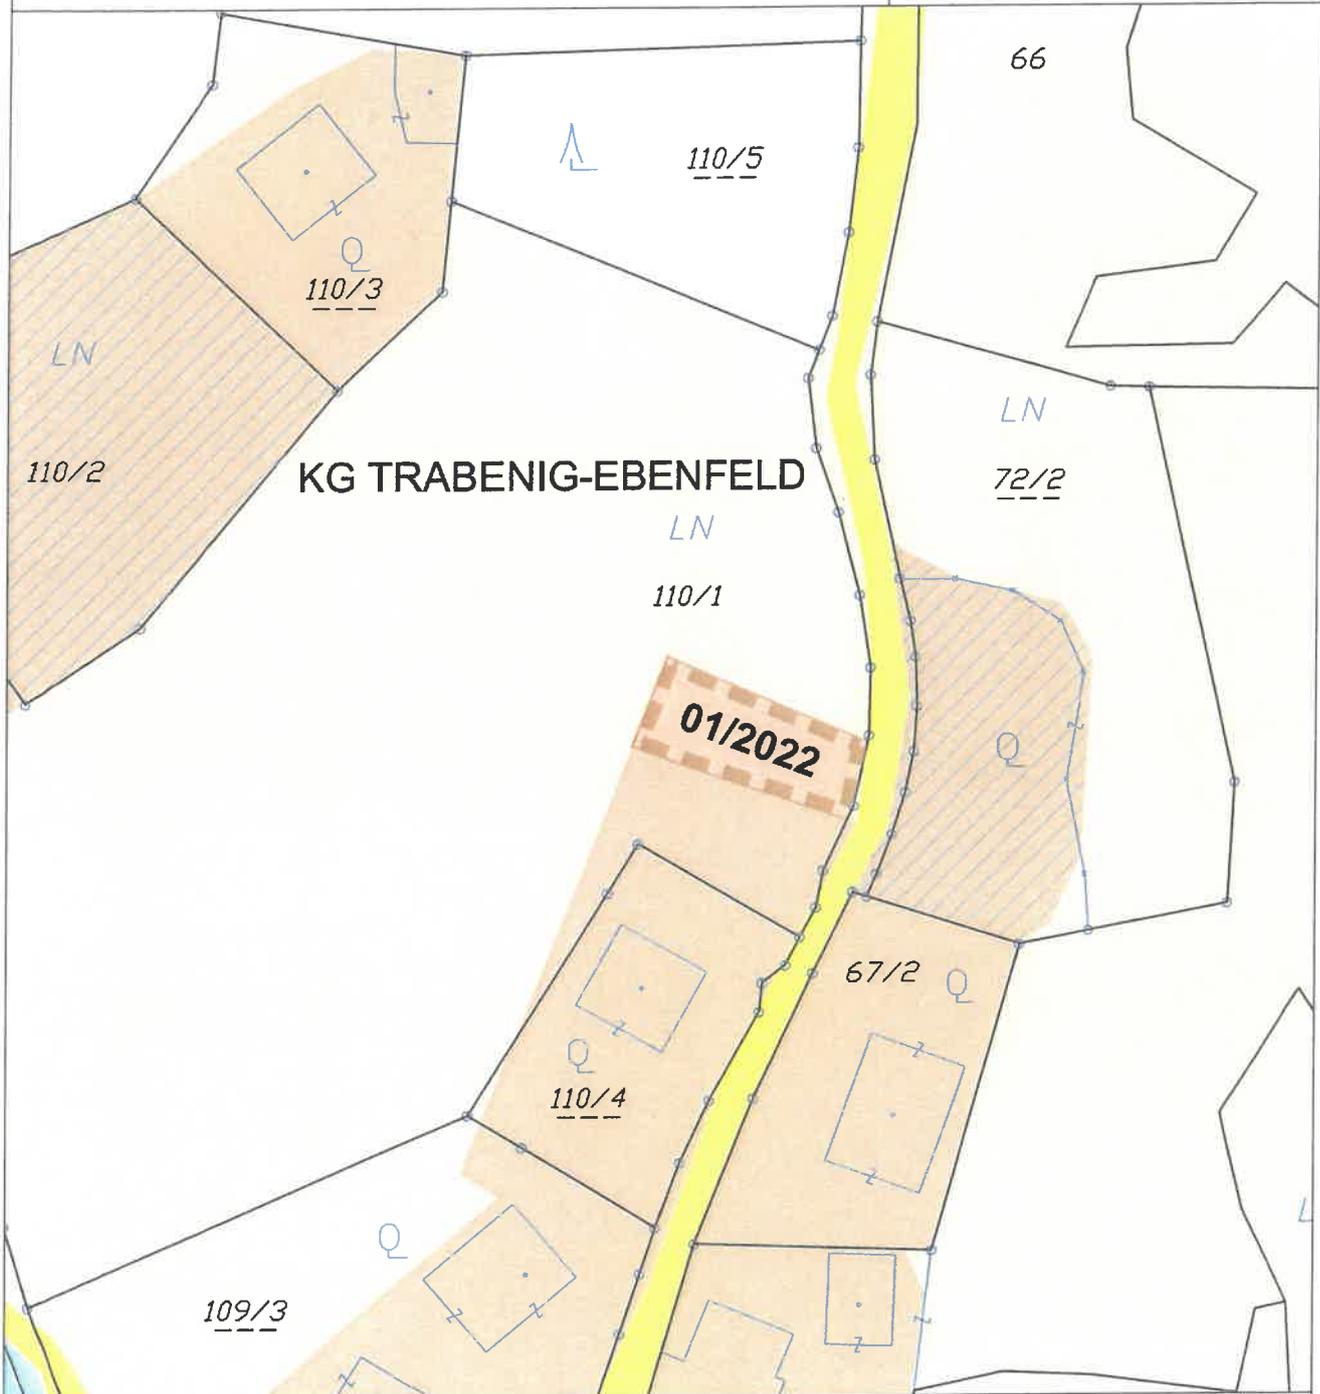

UMWIDMUNG 01/2022



Von Grünland für die Land- und Forstwirtschaft bestimmte Flächen; Ödland
In Bauland Dorfgebiet

KG Trabenig-Ebenfeld 72189; Flächenausmaß lt. DKM

Kundmachung: Gst 110/1 z.T. (380 m²)

Beschluss:


Kundmachung: bis:
Gemeinderatsbeschluss:

Genehmigungsvermerk:



KAVALIREK Consulting ZT e.U.
Raumordnung und Umweltplanung
Ingenieurkonsulting Geographie - Einzelunternehmer (FN 387705) - Mag. Christian Kavalirek

Bearbeitung: Mag. C. Kavalirek, Mag. A. Kubec
Katastergrundlage: DKM 10/2022
Datum: 07.02.2023

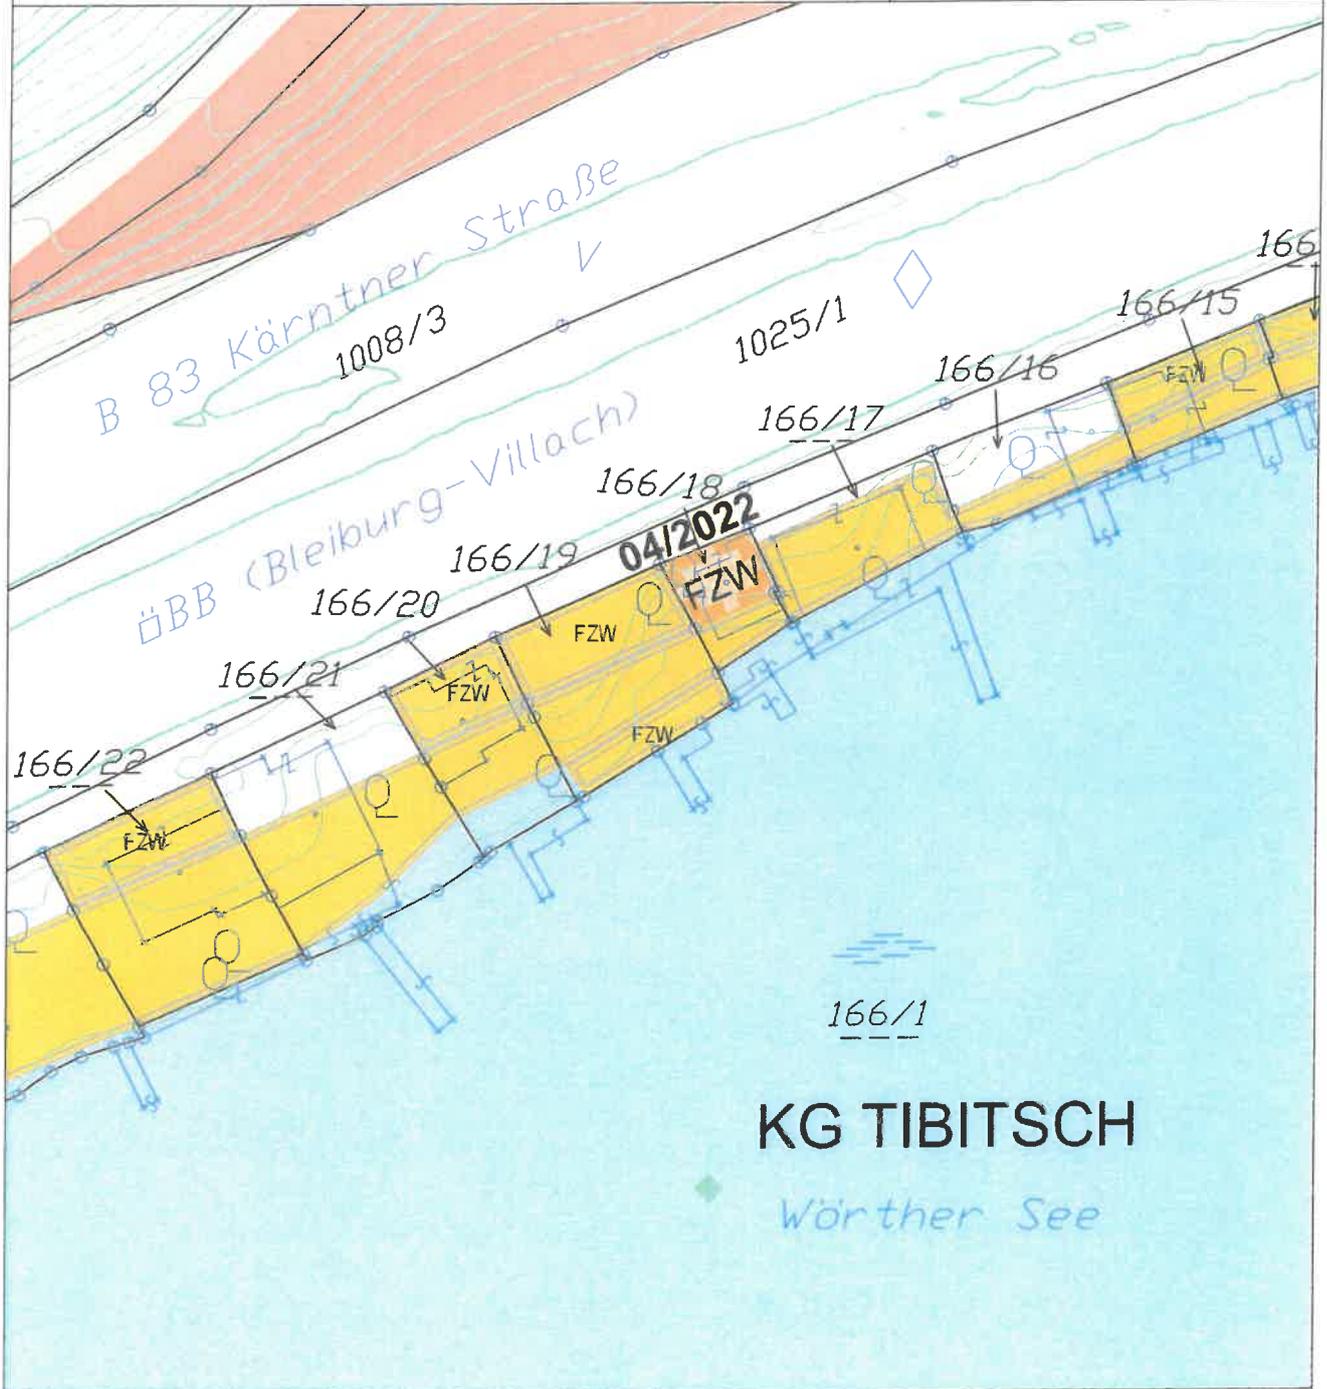

UMWIDMUNG 04/2022



**Von Ersichtlichmachung Hauptbahn
in Bauland Kurggebiet Sonderwidmung sonstiger Freizeitwohnsitz**
KG Tibitsch 72185; Flächenausmaß lt. DKM

Kundmachung: Gst 166/18 zT. (30 m²)

Beschluss:

Kundmachung: **bis:**
Gemeinderatsbeschluss:

Genehmigungsvermerk:



KAVALIREK Consulting ZT e.U.
Raumordnung und Umweltplanung
Ingenieurkonsultant Geographie - Einzelurteilnehmer (FN 3877051) - Mag. Christian Kavalirek


Bearbeitung: Mag. C. Kavalirek, Mag. A. Kubec
Katastergrundlage: DKM 10/2021
Datum: 22.06.2022

GEMEINDE TECHELSBERG A.W.

Lageplan ad 06/B1/2022

0 10 20 30 40 50 m

M 1 : 1 000

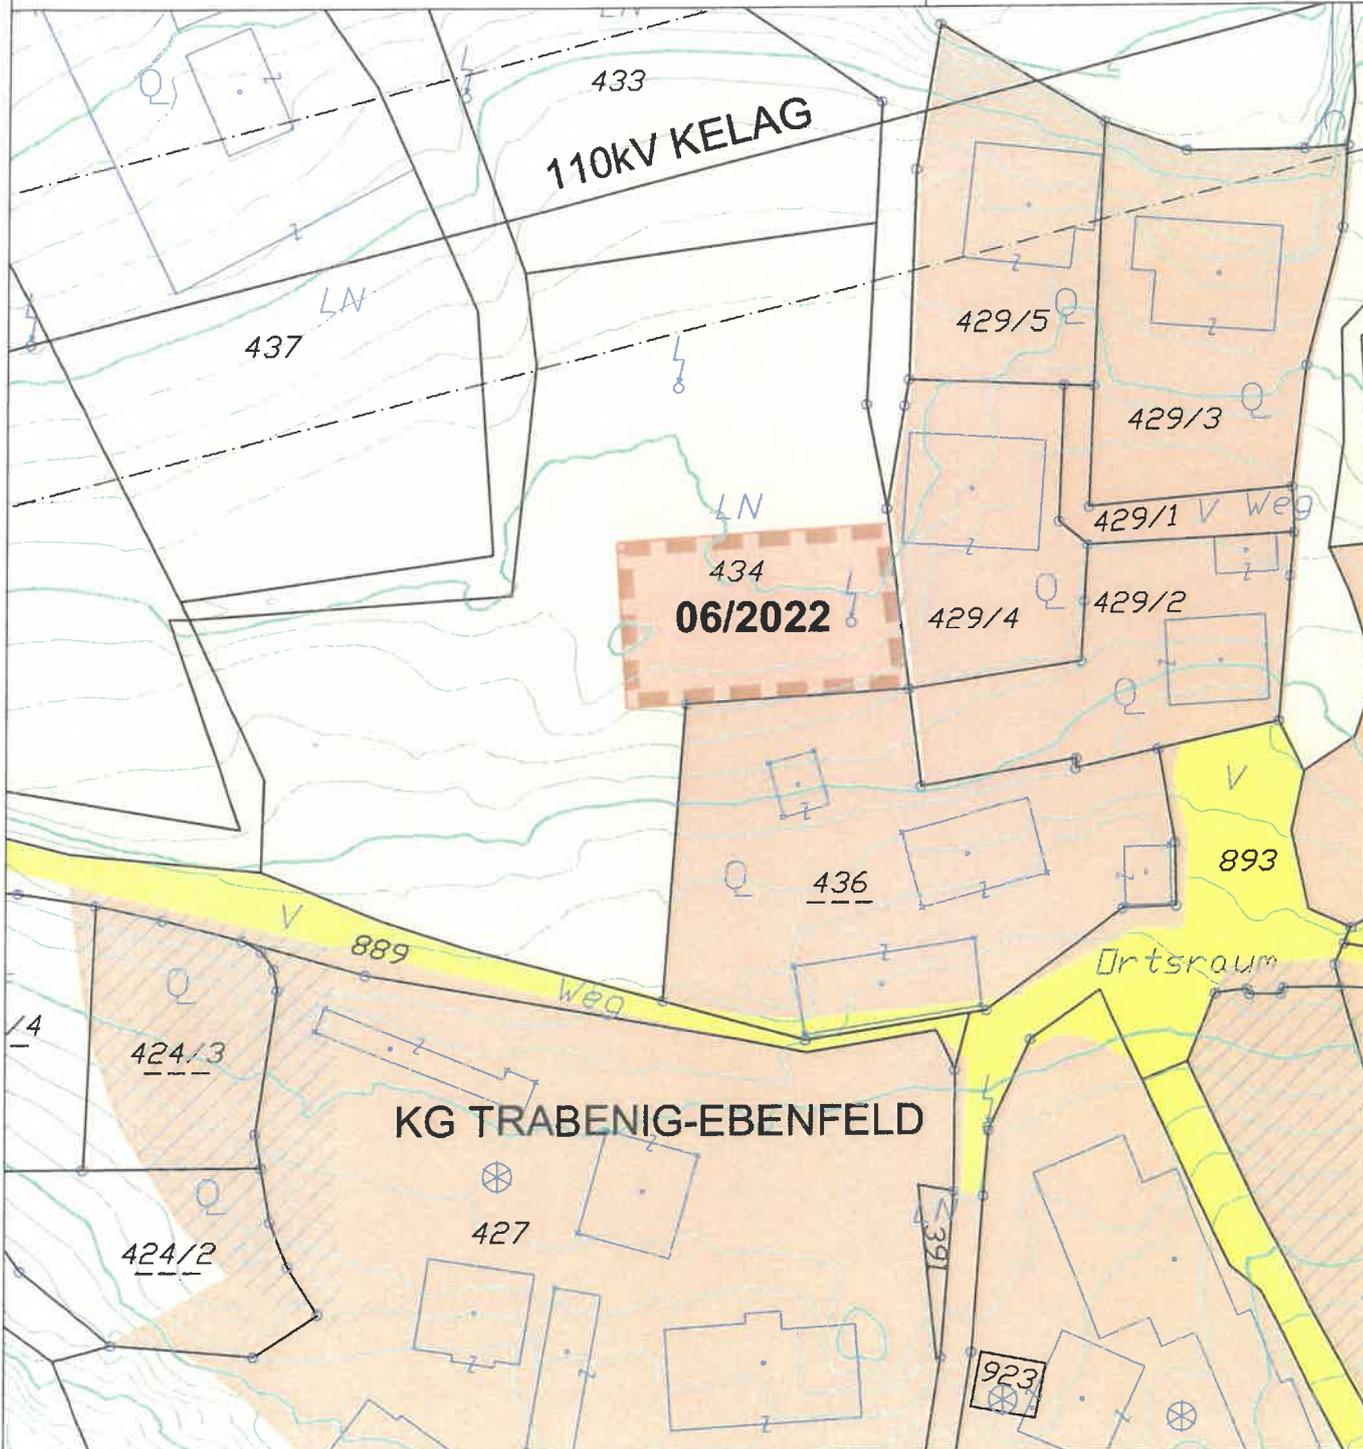

UMWIDMUNG 06/2022



Von Grünland für die Land- und Forstwirtschaft bestimmte Flächen; Ödland
in Bauland Dorfgebiet

KG Trabenig-Ebenfeld 72189; Flächenausmaß lt. DKM

Kundmachung: Gst 434 zT. (800 m²)

Beschluss:

Kundmachung: bis:

Gemeinderatsbeschluss:

Genehmigungsvermerk:



KAVALIREK Consulting ZT e.U.
Raumordnung und Umweltplanung

Ingenieurkonsulting: Geographie · Einzelunternehmer (FN 3877051) · Mag. Christian Kavalirek

Bearbeitung: Mag. C. Kavalirek, Mag. A. Kubec

Katastergrundlage: DKM 10/2021


Datum: 27.10.2022

GEMEINDE TECHELSBERG A.W.

Lageplan ad 08/B1/2022

0 10 20 30 40 50 m

M 1 : 1 000

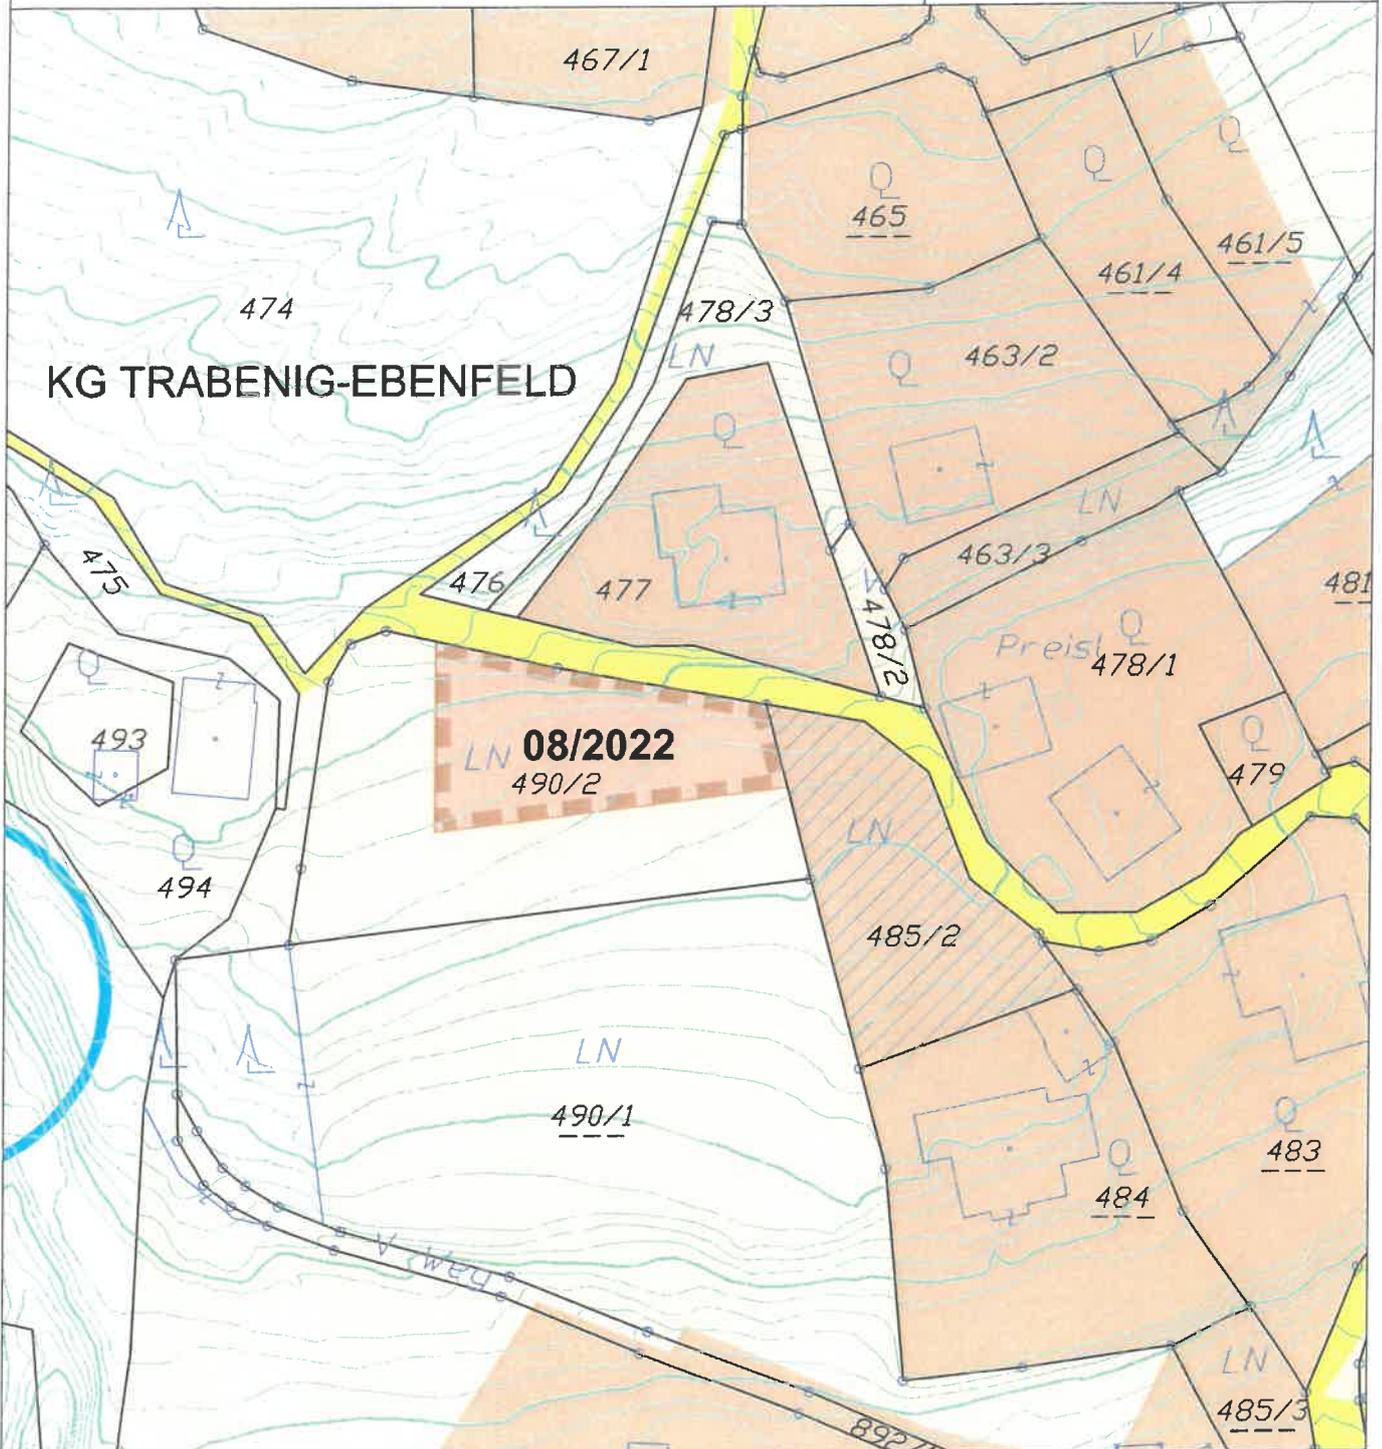

UMWIDMUNG 08/2022



Von Grünland für die Land- und Forstwirtschaft bestimmte Flächen; Ödland
in Bauland Dorfgebiet

KG Trabenig-Ebenfeld 72189; Flächenausmaß lt. DKM

Kundmachung: Gst 490/2 zT. (800 m²)

Beschluss:

Kundmachung:
Gemeinderatsbeschluss:

bis:

Genehmigungsvermerk:



KAVALIREK Consulting ZT e.U.
Raumordnung und Umweltplanung
Ingenieurkonsultent Geographie · Einzelunternehmer (FN 387705) · Mag. Christian Kavalirek

Bearbeitung: Mag. C. Kavalirek, Mag. A. Kubec

Katastergrundlage: DKM 10/2021

Datum: 06.07.2022

