


MARKTGEMEINDE MAGDALENSBERG

Lageplan ad 11/D2d/2023

0 10 20 30 40 50 m

M 1 : 1 000

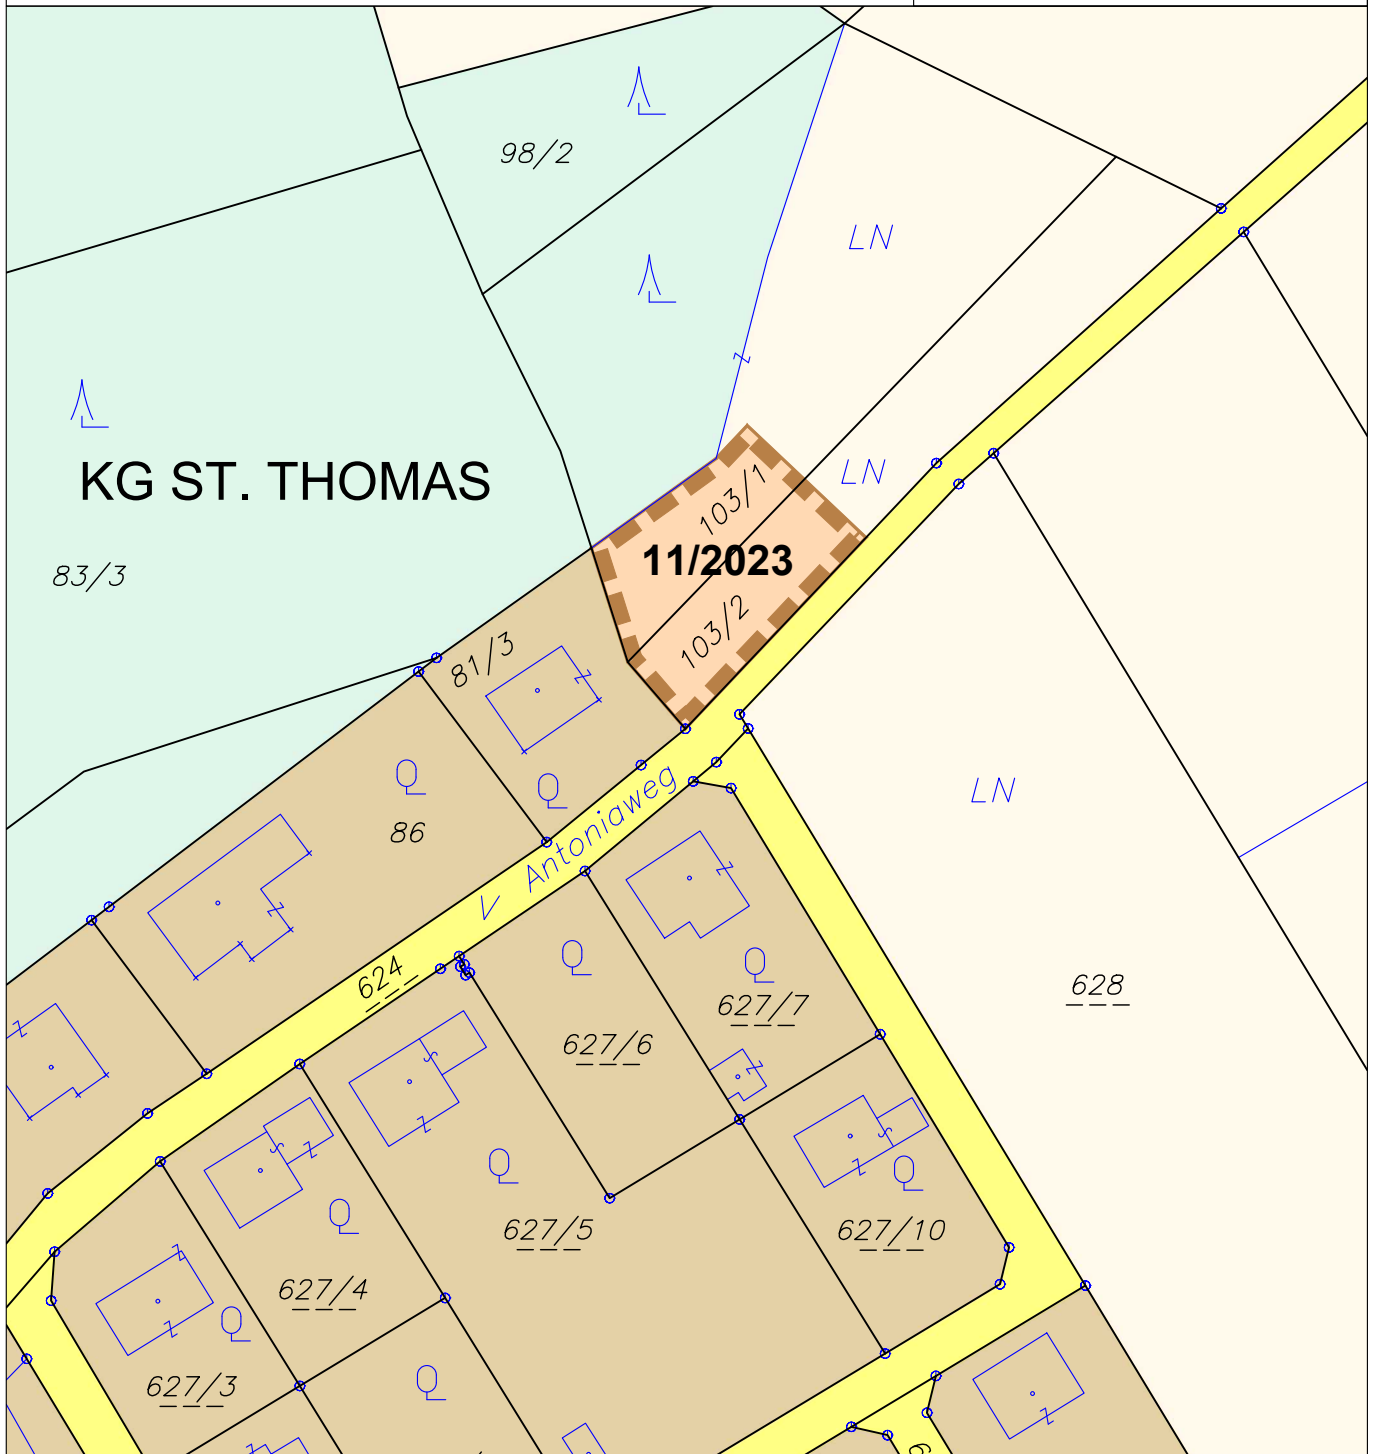

ÄNDERUNG FLÄCHENWIDMUNGSPLAN 11/2023



**Von Grünland - Für die Land- und Forstwirtschaft bestimmte Fläche; Ödland
in Bauland - Dorfgebiet**

KG St. Thomas 72176; Flächenausmaß lt. DKM

Kundmachung: Gst 103/1 zT. (357 m²), 103/2 zT. (390 m²) im Gesamtausmaß von 747 m²

Beschluss: wie Kundmachung

Kundmachung: 09.01.2024 bis: 06.02.2024

Gemeinderatsbeschluss: 02.07.2025

Genehmigungsbescheid Kärntner Landesregierung

Datum: 09.03.2026

Zahl: 07-RO-69-15099/2026-9



KAVALIREK Consulting ZT e.U.

Raumordnung und Umweltplanung

Ingenieurkonsultent Geographie - Einzelunternehmer (FN 387705f) - Mag. Christian Kavalirek

Bearbeitung: Mag. C. Kavalirek, Mag. A. Kubec

Katastergrundlage: DKM 04/2023

Datum: 02.07.2025 / 09.03.2026