


MARKTGEMEINDE MAGDALENSBERG

Lageplan ad 08/C2b/2021

0 10 20 30 40 50 m

M 1 : 1 000

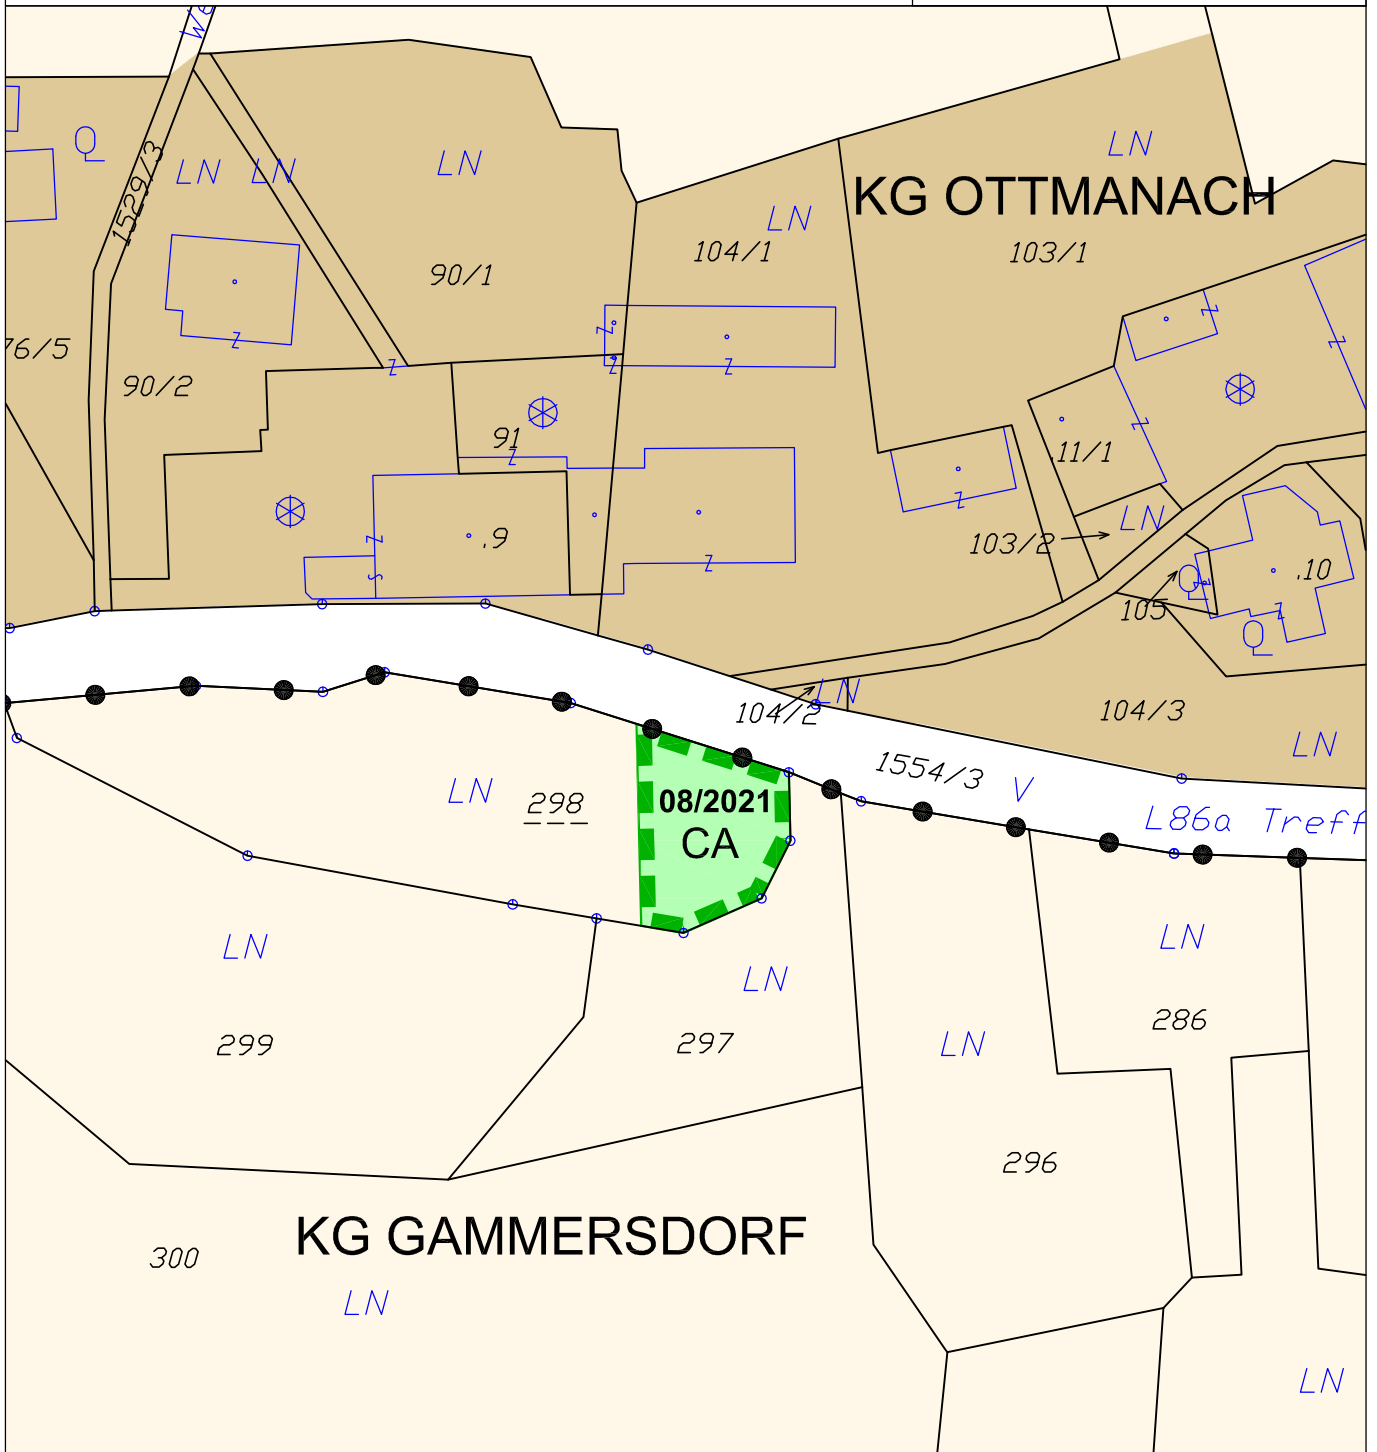

ÄNDERUNG FLÄCHENWIDMUNGSPLAN 08/2021



Von Grünland - Für die Land- und Forstwirtschaft bestimmte Flächen; Ödland
in Grünland - Carport

KG Gammersdorf 72108; Flächenausmaß lt. DKM

Kundmachung: Gst 298 zT. (429 m²)

Beschluss: wie Kundmachung

Kundmachung: 22.11.2021 bis: 20.12.2021

Gemeinderatsbeschluss vom: 12.07.2023

Genehmigungsbescheid Kärntner Landesregierung

Datum: 29. November 2023

Zahl: 15-Ro-69-1/2-2023



KAVALIREK Consulting ZT e.U.

Raumordnung und Umweltplanung

Ingenieurkonsultant Geographie - Einzelunternehmer (FN 387705) - Mag. Christian Kavalirek

Bearbeitung: Mag. C. Kavalirek, Mag. A. Kubec

Katastergrundlage: DKM 10/2022

Datum: 12.07.2023 / 29.11.2023

