


MARKTGEMEINDE MAGDALENSBERG
Lageplan A30/2021 - Freigabe Aufschließungsgebiet

Bl.Nr. B3d

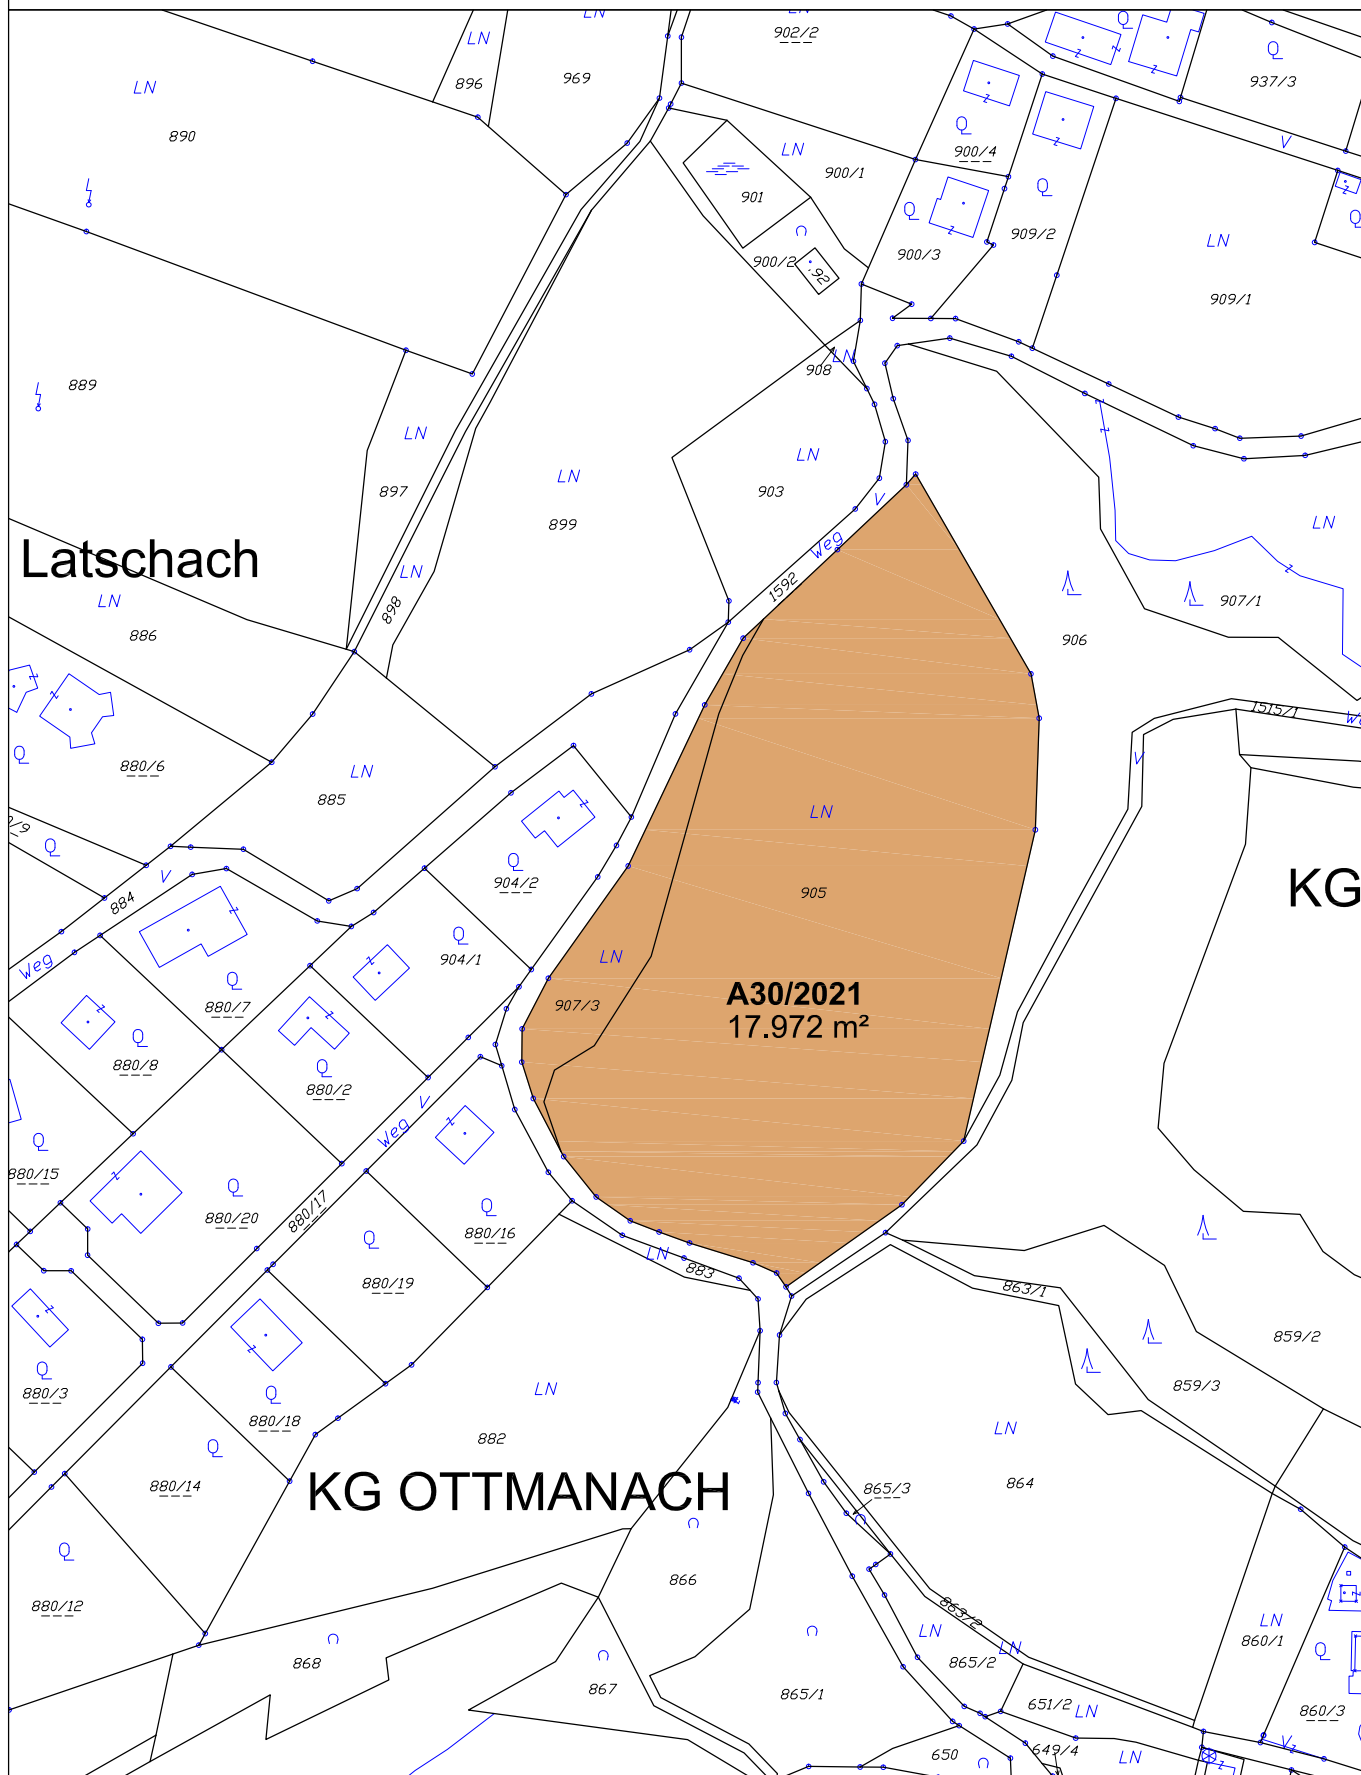


KAVALIŘEK Consulting ZT e.U.
Raumordnung und Umweltplanung
Ingenieurkonsultant Geographie - Einzeluntersnehmer (FN 387709) - Mag. Christian Kavaliřek

Bearbeitung: Mag. C. Kavaliřek, Mag. A. Kubec
Kundmachung:
Gemeinderatsbeschluss:

LEGENDE
——— Kataster (DKM 10/2021)
■ Freigabe Aufschließungsgebiet

Genehmigungsbescheid Kärntner Landesregierung
Datum:
Zahl:

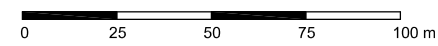

M 1 : 2 000



Datum: 19.12.2022

