

## **V E R O R D N U N G**

### *E n t w u r f*

des Gemeinderates der Stadtgemeinde Althofen vom XXXX GZ.: 031-0/2022-1, genehmigt mit Bescheid der Kärntner Landesregierung vom XXXX, Zl. XXXX, mit der der Stadtkern der Stadtgemeinde Althofen festgelegt wird.

Gemäß § 31 Abs. 1 Kärntner Raumordnungsgesetz 2021, LGBl. Nr. 59/2021, wird verordnet:

#### § 1

- (1) Das in der Anlage dieser Verordnung planlich dargestellte innerstädtische Gebiet der Stadtgemeinde Althofen wird als Stadtkern festgelegt.
- (2) Die planliche Darstellung in der Anlage (Plan 01: „FESTLEGUNG STADTKERN – UW 01/2022“) in der der Stadtkern abgegrenzt wird, bildet einen integrierenden Bestandteil dieser Verordnung.


#### § 2

Diese Verordnung tritt mit Ablauf des Tages der Kundmachung im elektronischen Amtsblatt in Kraft.

Der Bürgermeister

Dr. Walter Zemrosser

KG ALTHOFEN

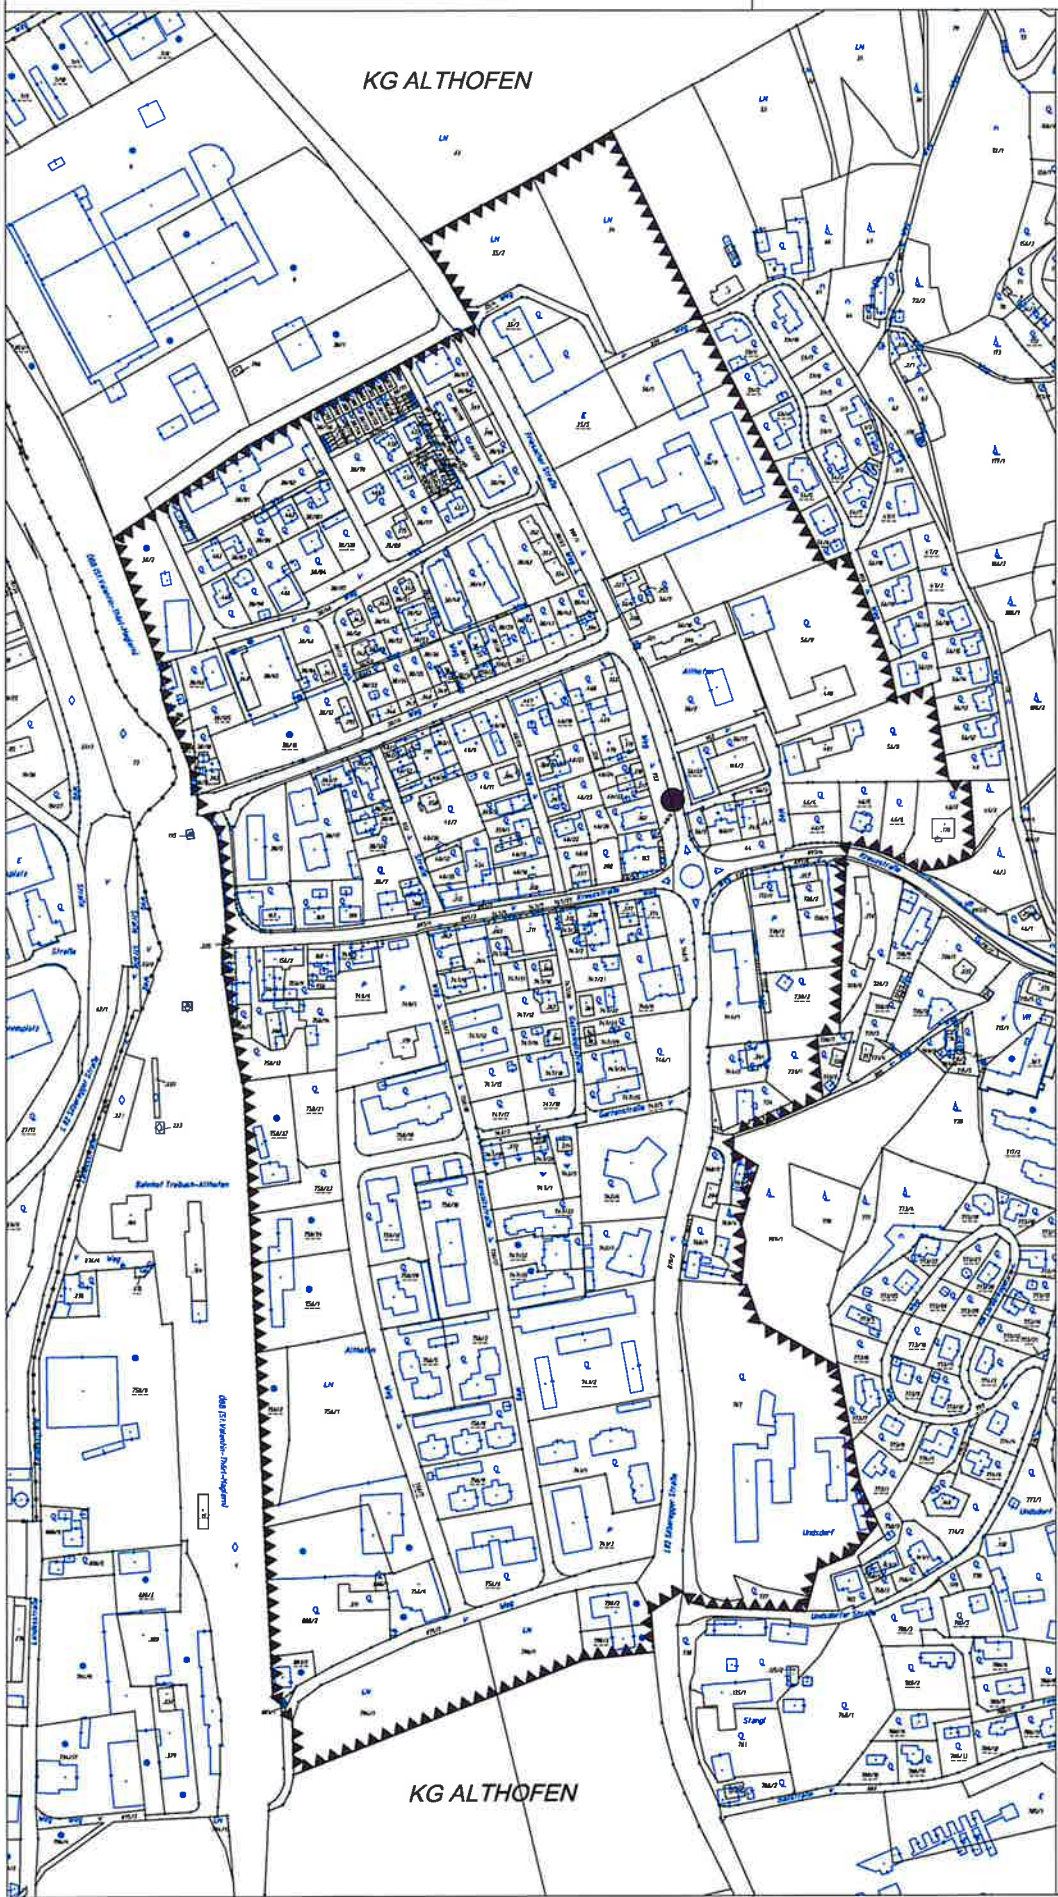

KG ALTHOFEN

**LEGENDE**

- Kataster
- ◊ Katastralgemeindegrenze
- Ortsmittelpunkt
- ▒ Fertigung/Abgrenzung Stadtkern gem. § 31 K-ROG 2021

STADTGEMEINSCHAFT ALTHOFEN			
Plan 01: FESTLEGUNG STADTKERN - LW 01/2022			
Auftraggeber: Stadtgemeinde Althofen			
PROJEKTLEITER:	Mag. C. Kavalirek	PROJEKT NR.:	44/2022
PLANUNG:	Mag. C. Kavalirek	STATUS:	26.08.2023
GEZEIGT VON:	Mag. A. Kofler	MASSSTAB:	1:2500
GEZEIGT VON:	Mag. C. Kavalirek	PROJEKT:	1.2.23
		AUSFÜHRUNG:	1.11.2023



Kundmachung:

Gemeinderatsbeschluss: **KD-ENTWURF**

Gewährungsgeschäft: Kärntner Landesregierung

Datum: **M 1 : 2 500**

Zahl:



